


Документация по планировке территории, предусматривающей размещение линейного объекта
«Автомобильная дорога общего пользования местного значения города Костромы по улице
Сусанина Ивана»

Схема расположения элементов планировочной структуры

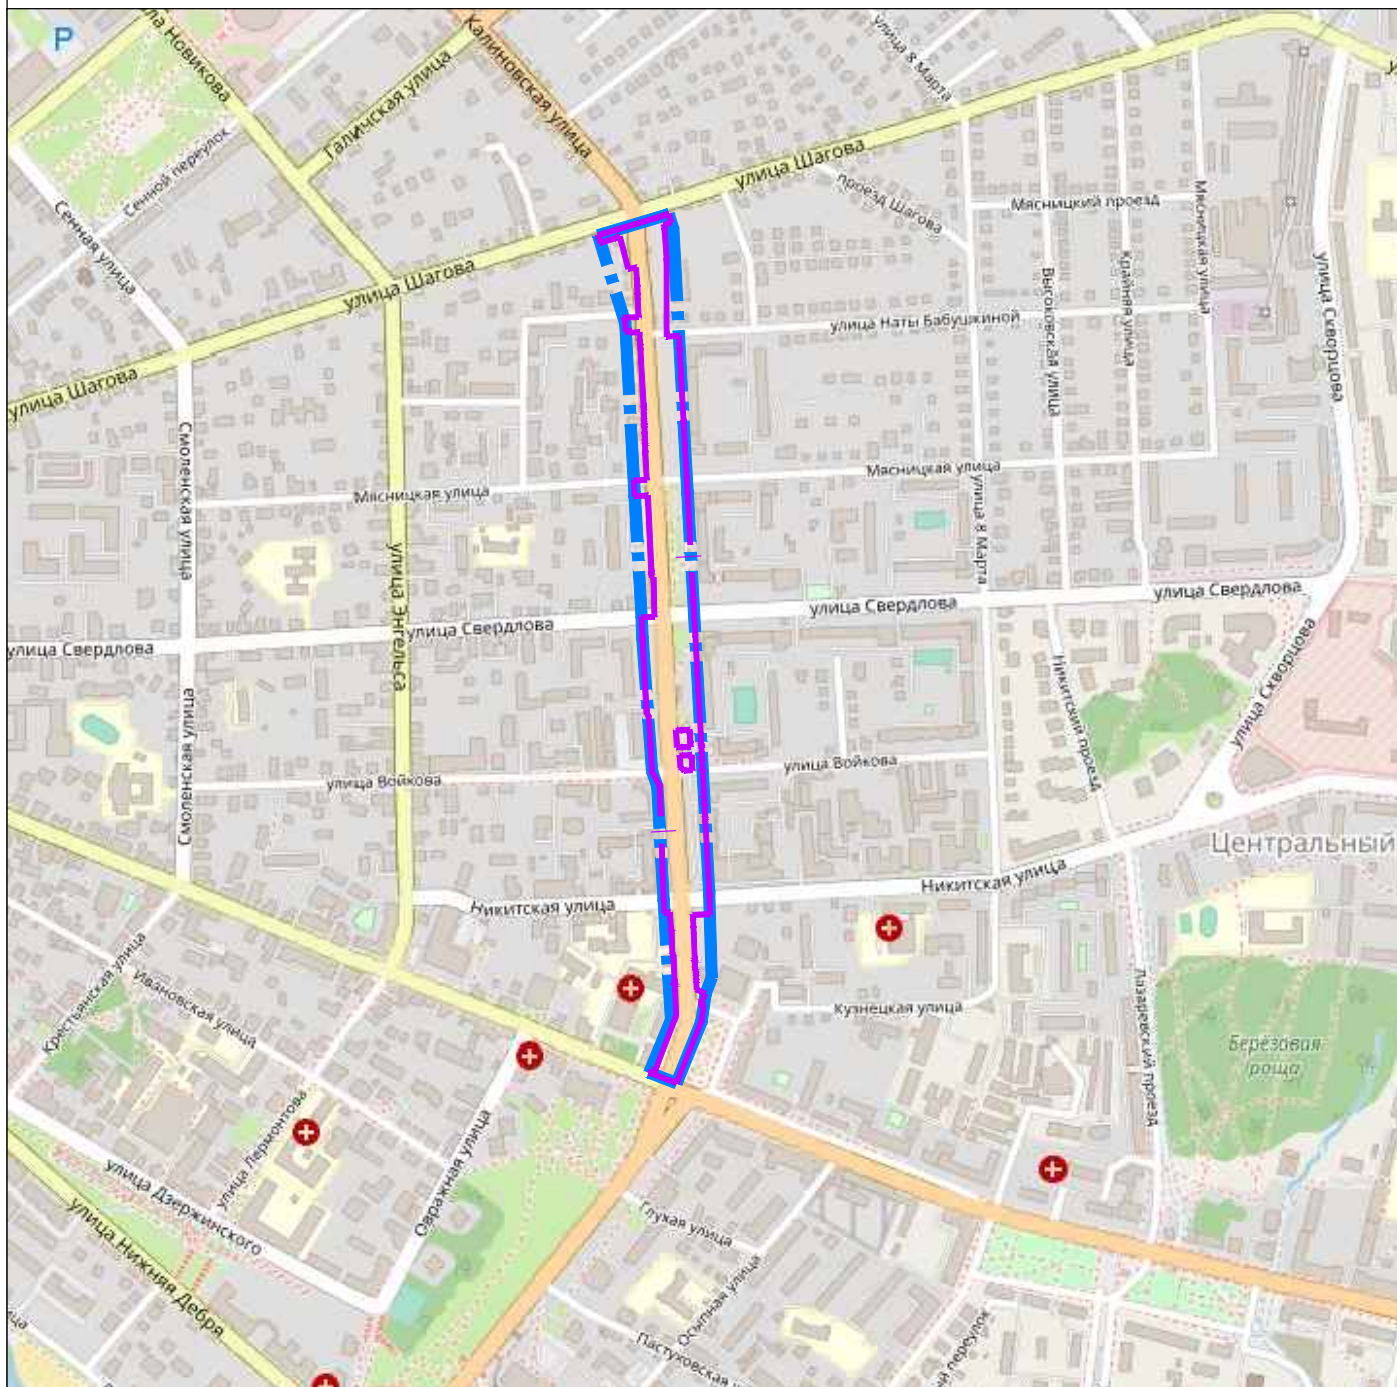

Условные обозначения:

- - - Граница территории, в отношении которой осуществляется подготовка проекта планировки
- - - Граница зоны планируемого размещения линейного объекта «Автомобильная дорога общего пользования местного значения города Костромы по улице Сусанина Ивана»

Раздел 3 «Материалы по обоснованию проекта планировки территории. Графическая часть»					
Документация по планировке территории, предусматривающей размещение линейного объекта «Автомобильная дорога общего пользования местного значения города Костромы по улице Сусанина Ивана»					
Изм.	№уч.	Лист	№док.	Подпись	Дата
	Ген. директ	Пасынкова В.Л.		<i>[Signature]</i>	
	Разработал	Кувшинова М.И.		<i>[Signature]</i>	
	Проверил	Акуличева К.В.		<i>[Signature]</i>	
МАТЕРИАЛЫ ПО ОБОСНОВАНИЮ				Стадия	Лист
Схема расположения элементов планировочной структуры М1:10000				ППТ	1
ООО «Азимут»				Листов	5