


Схема расположения памятников истории и культуры и зон их охраны города Костромы.

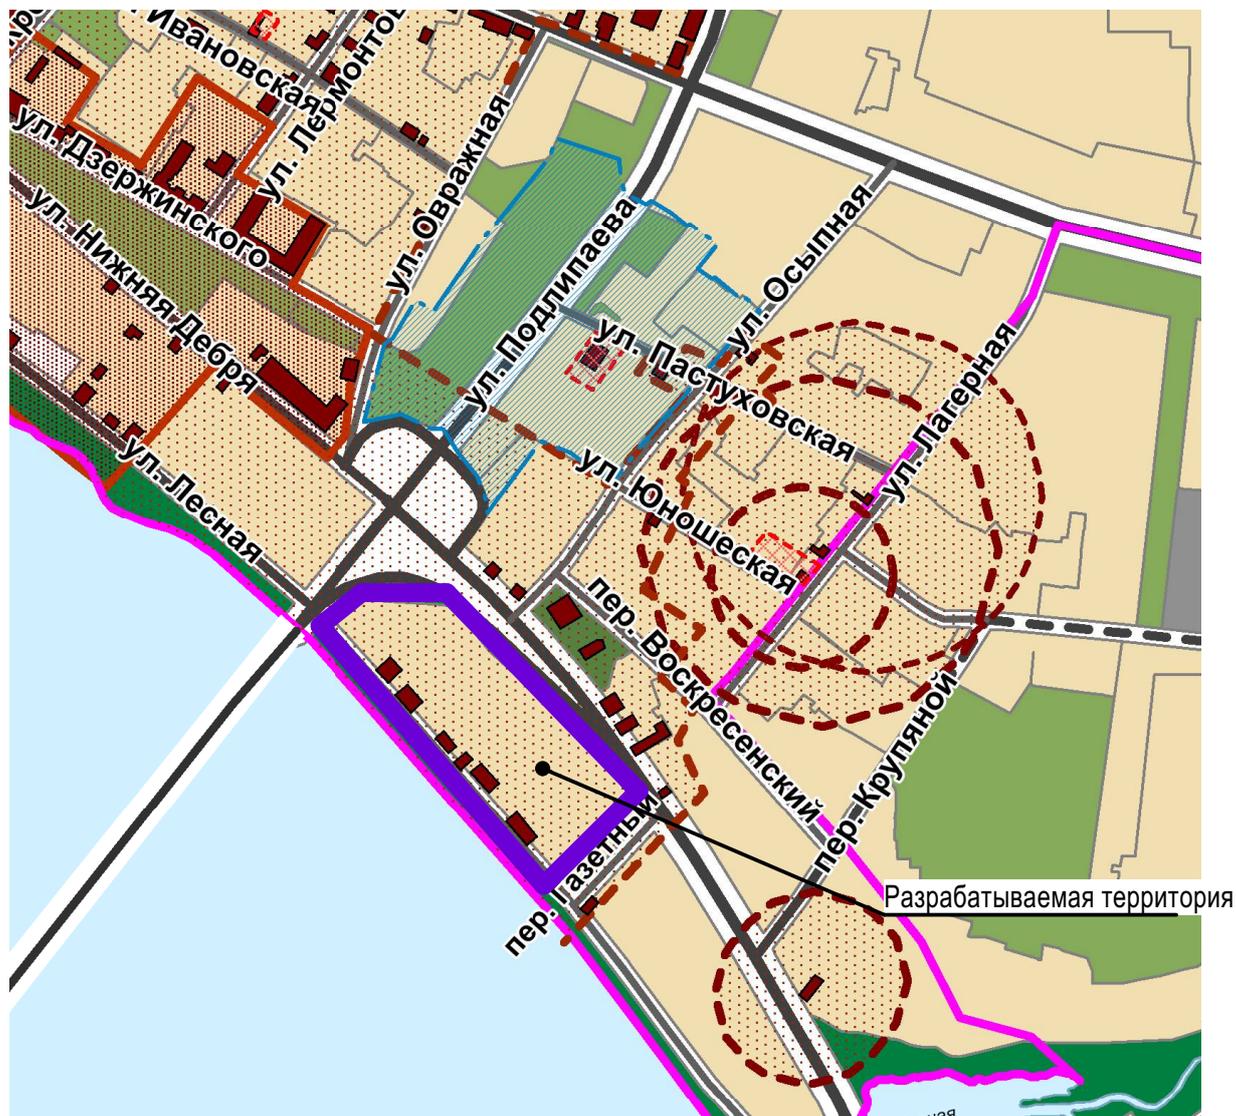

Условные обозначения:

- - - - - Граница муниципальной образования
- Границы историко- культурной заповедной территории
- - - - - Граница зон охраны исторической части г. Костромы
- Граница территории объектов археологического наследия
- - - - - Граница территории объекта культурного наследия регионального значения "Исторический центр г.Костромы, сер. XII- нач. XX вв"
- Территория границ историко-культурной заповедной территории
- Территория зон охраны исторической части г. Костромы
- Памятники истории и культуры
- Утверждённые границы территории объекта культурного наследия
- Защитные зоны объектов культурного наследия

000-22-ППТ

Проект планировки территории, ограниченной улицей Нижняя Дебря, переулком Газетным, улицей Лесной, транспортной развязкой от улицы Лесной до улицы Нижняя дебря

Изм.	Кол.	Лист	№ док	Подпись	Дата				
Разработал		Царев				Материалы по обоснованию проекта планировки территории	Стадия	Лист	Листов
ГАП		Царев					ПП	10	
Н. контроль		Степанов				Схема расположения памятников истории и культуры и зон их охраны города Костромы.	ООО "БЭСТ"		
ГИП		Шевченко							