


**Схема расположения памятников истории и культуры
и зон их охраны города Костромы.**

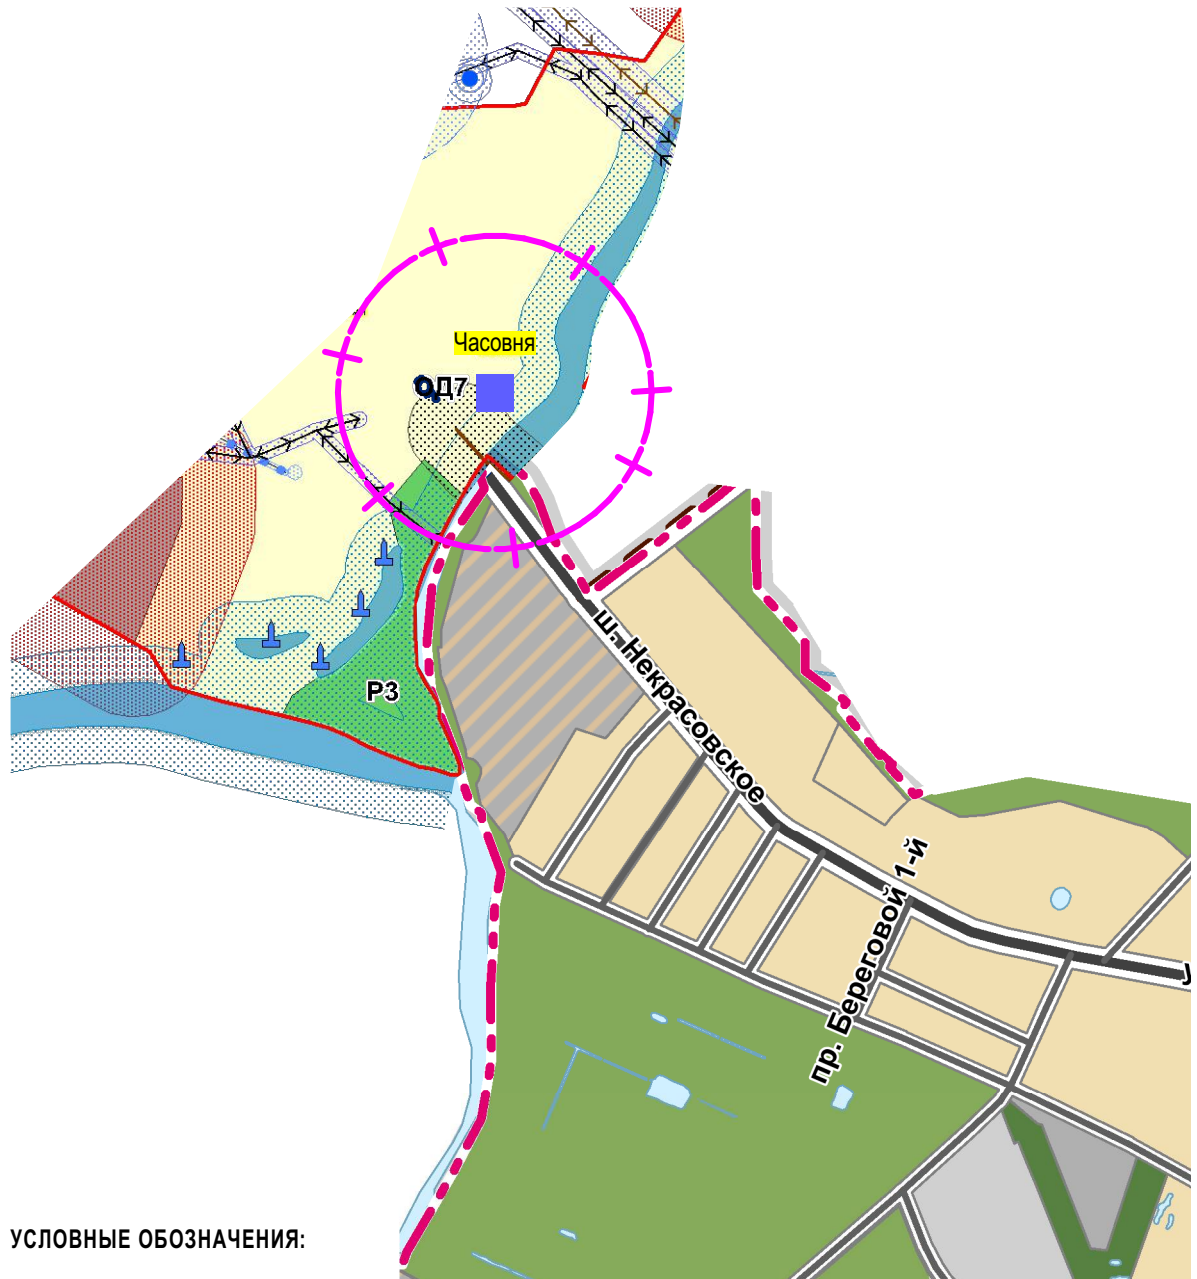

УСЛОВНЫЕ ОБОЗНАЧЕНИЯ:

- Объект культурного наследия федерального значения "Часовня", XVII в. (Костромская область, Костромской район, с. Некрасово)
- Граница защитной зоны объекта культурного наследия федерального значения

						ППТ					
						Проект планировки территории, ограниченной шоссе Некрасовским, границей гаражного кооператива № 84, границей города Костромы					
Изм.	Кол.	Лист	№ док.	Подпись	Дата	Материалы по обоснованию проекта планировки территории			Стадия	Лист	Листов
Разработал		Смирнова							ПП	8	
ГАП		Пехтерева				Схема расположения памятников истории и культуры и зон их охраны города Костромы.			ООО "ПЕРСПЕКТИВА" г. Кострома Свидетельство СРО № П-021-28082009		
Н. контроль		Смирнова									
ГИП		Иванов									