


Схема расположения памятников истории и культуры и зон их охраны города Костромы.

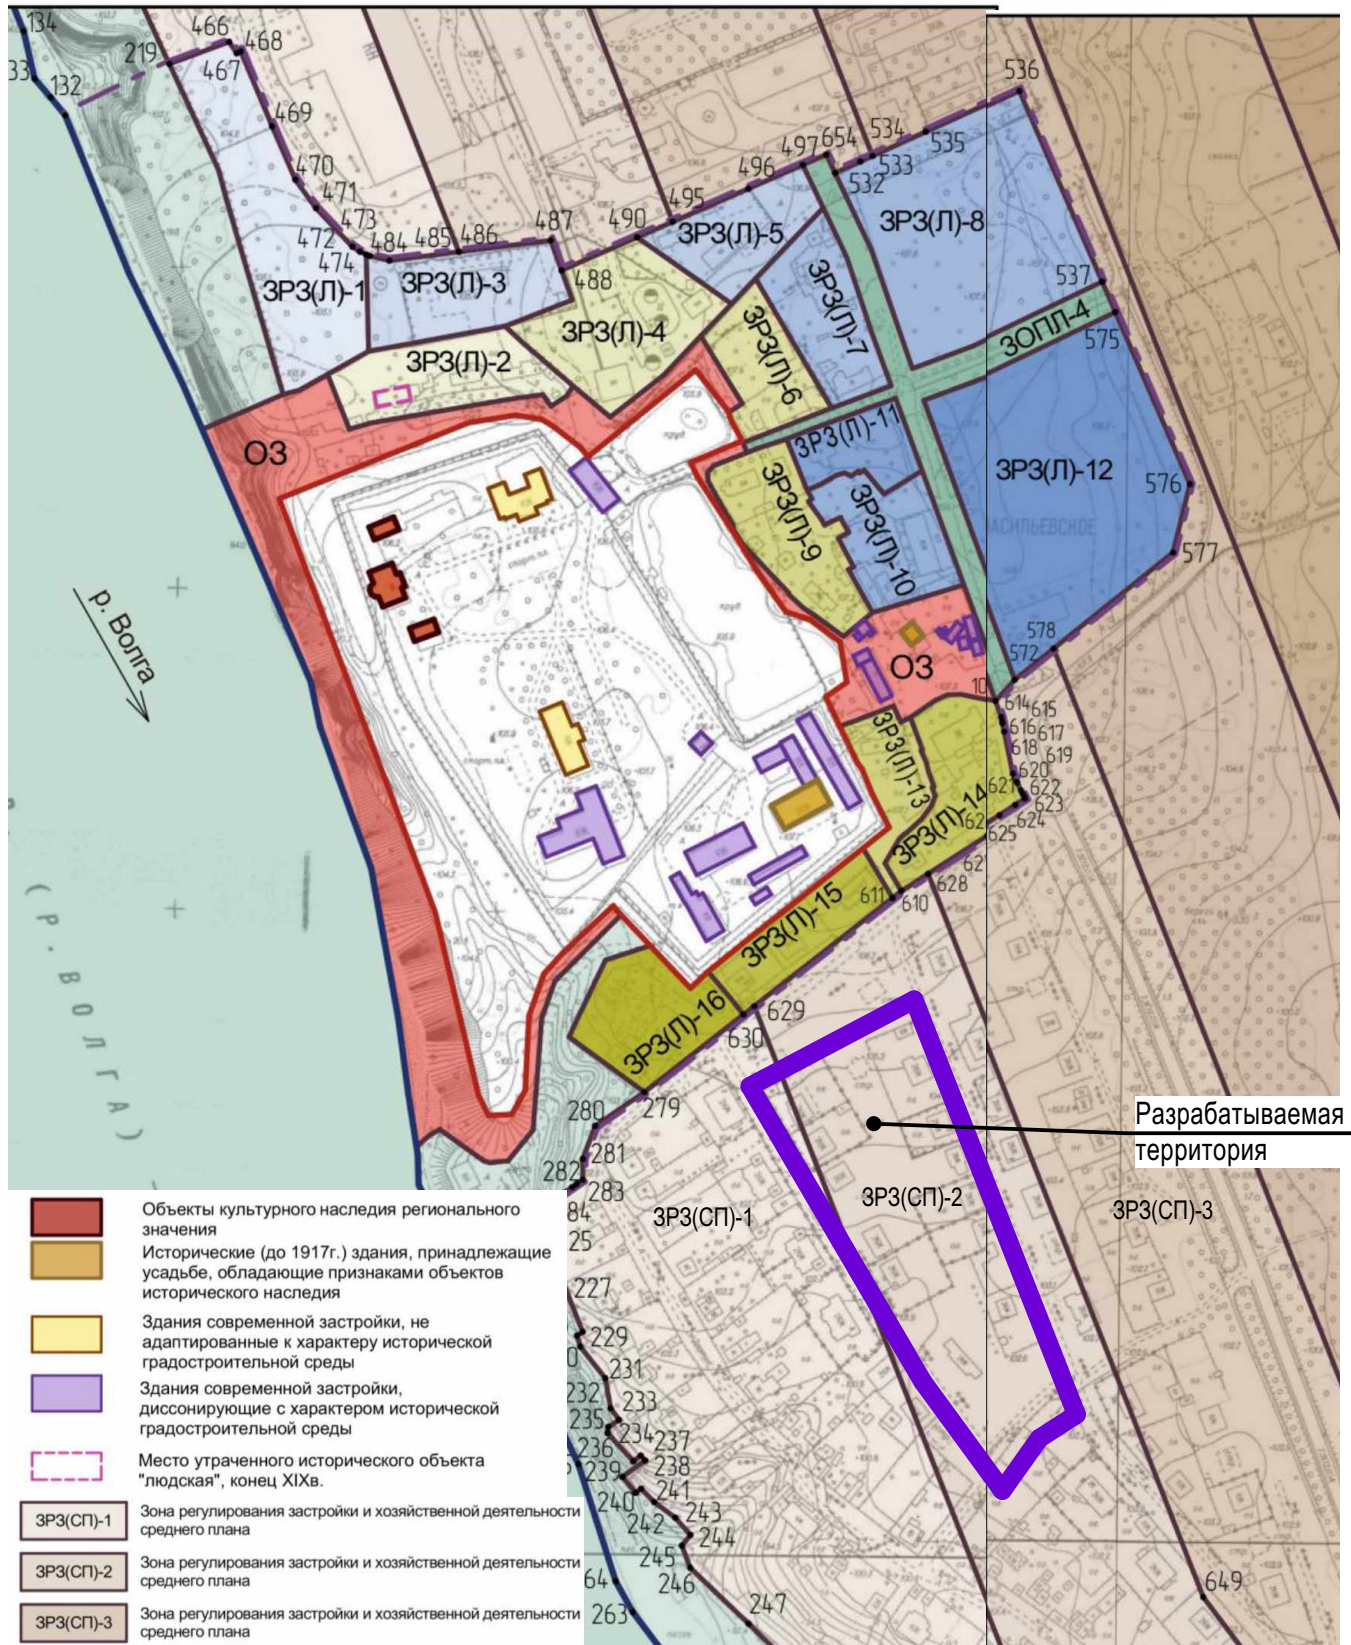

- Объекты культурного наследия регионального значения
- Исторические (до 1917г.) здания, принадлежащие усадьбе, обладающие признаками объектов исторического наследия
- Здания современной застройки, не адаптированные к характеру исторической градостроительной среды
- Здания современной застройки, диссонирующие с характером исторической градостроительной среды
- Место утраченного исторического объекта "людская", конец XIXв.
- ЗРЗ(СП)-1 Зона регулирования застройки и хозяйственной деятельности среднего плана
- ЗРЗ(СП)-2 Зона регулирования застройки и хозяйственной деятельности среднего плана
- ЗРЗ(СП)-3 Зона регулирования застройки и хозяйственной деятельности среднего плана

Разрабатываемая территория

Документация по планировке территории, ограниченной улицей Усадебной и проездом Васильевским					
Изм.	Кол.	Лист	№ док	Подпись	Дата
Разработал		Смирнова			
ГАП		Пехтерева			
Н. контроль		Смирнова			
ГИП		Иванов			
Материалы по обоснованию проекта планировки территории				Стадия	Лист
Схема расположения памятников истории и культуры и зон их охраны города Костромы.				ПП	9
				Листов	
				ООО "ПЕРСПЕКТИВА" г. Кострома Свидетельство СРО № П-021-28082009	