

Утверждена
постановлением Администрации
города Костромы

от _____ № _____

СХЕМА РАСПОЛОЖЕНИЯ
земельного участка на кадастровом плане территории


Кадастровый квартал 44:27:080130

Площадь земельного участка 2587 м²

Обозначение характерных точек границы	X	Y
1	289316,93	1211455,28
2	289311,55	1211479,96
3	289266,33	1211519,44
4	289247,51	1211495,91
5	289267,65	1211478,92
6	289265,58	1211449,81
7	289275,35	1211468,70
8	289266,15	1211457,72
9	289282,99	1211444,42
10	289293,25	1211449,52
1	289316,93	1211455,28

Местоположение: город Кострома, проезд Детский, 14

Условные обозначения:

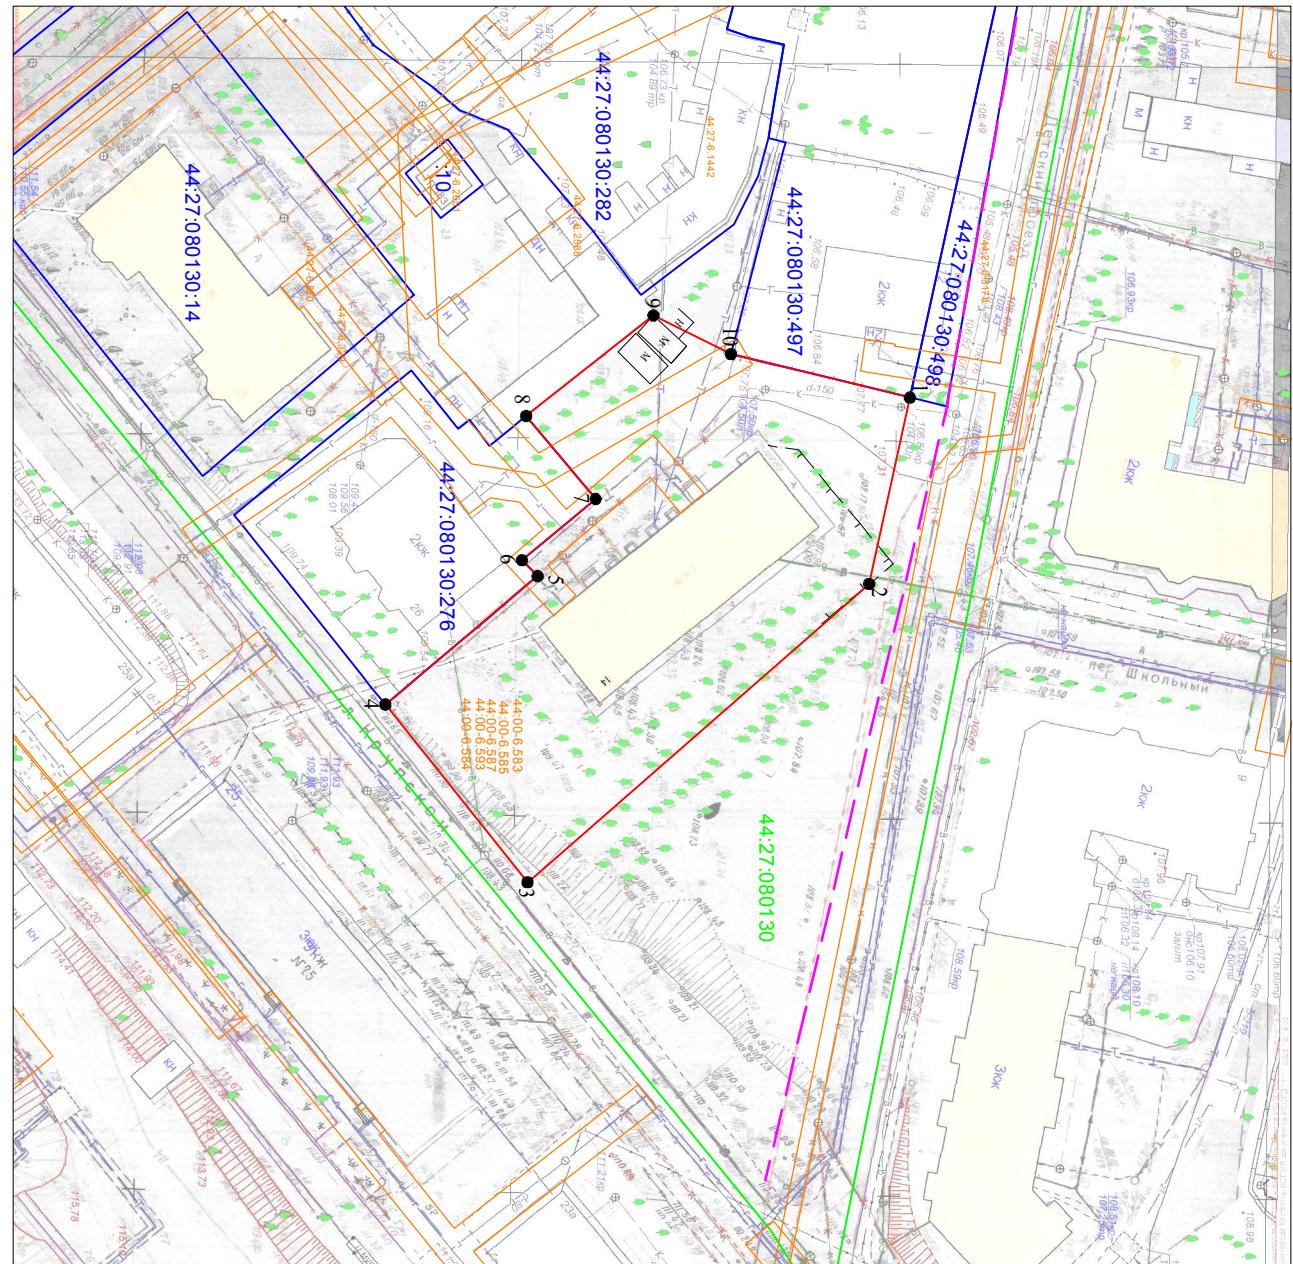

Масштаб 1:1000
Система координат: МСК-44, зона 1

44:27:080130:497 - кадастровый номер учтенного земельного участка
— — — существующие краевые линии

- 1 - характеристическая точка границы земельного участка

- граница учтенного земельного участка

- граница образуемого земельного участка

- граница и обозначение кадастрового квартала

- граница и обозначение зон с особыми условиями использования территории

44:27:080130:98
44:27:080130:98
44:00:6:583