


Схема расположения земельного участка или земельных участков на кадастровом плане территории

Местоположение: город Кострома, улица Федосеева, 9

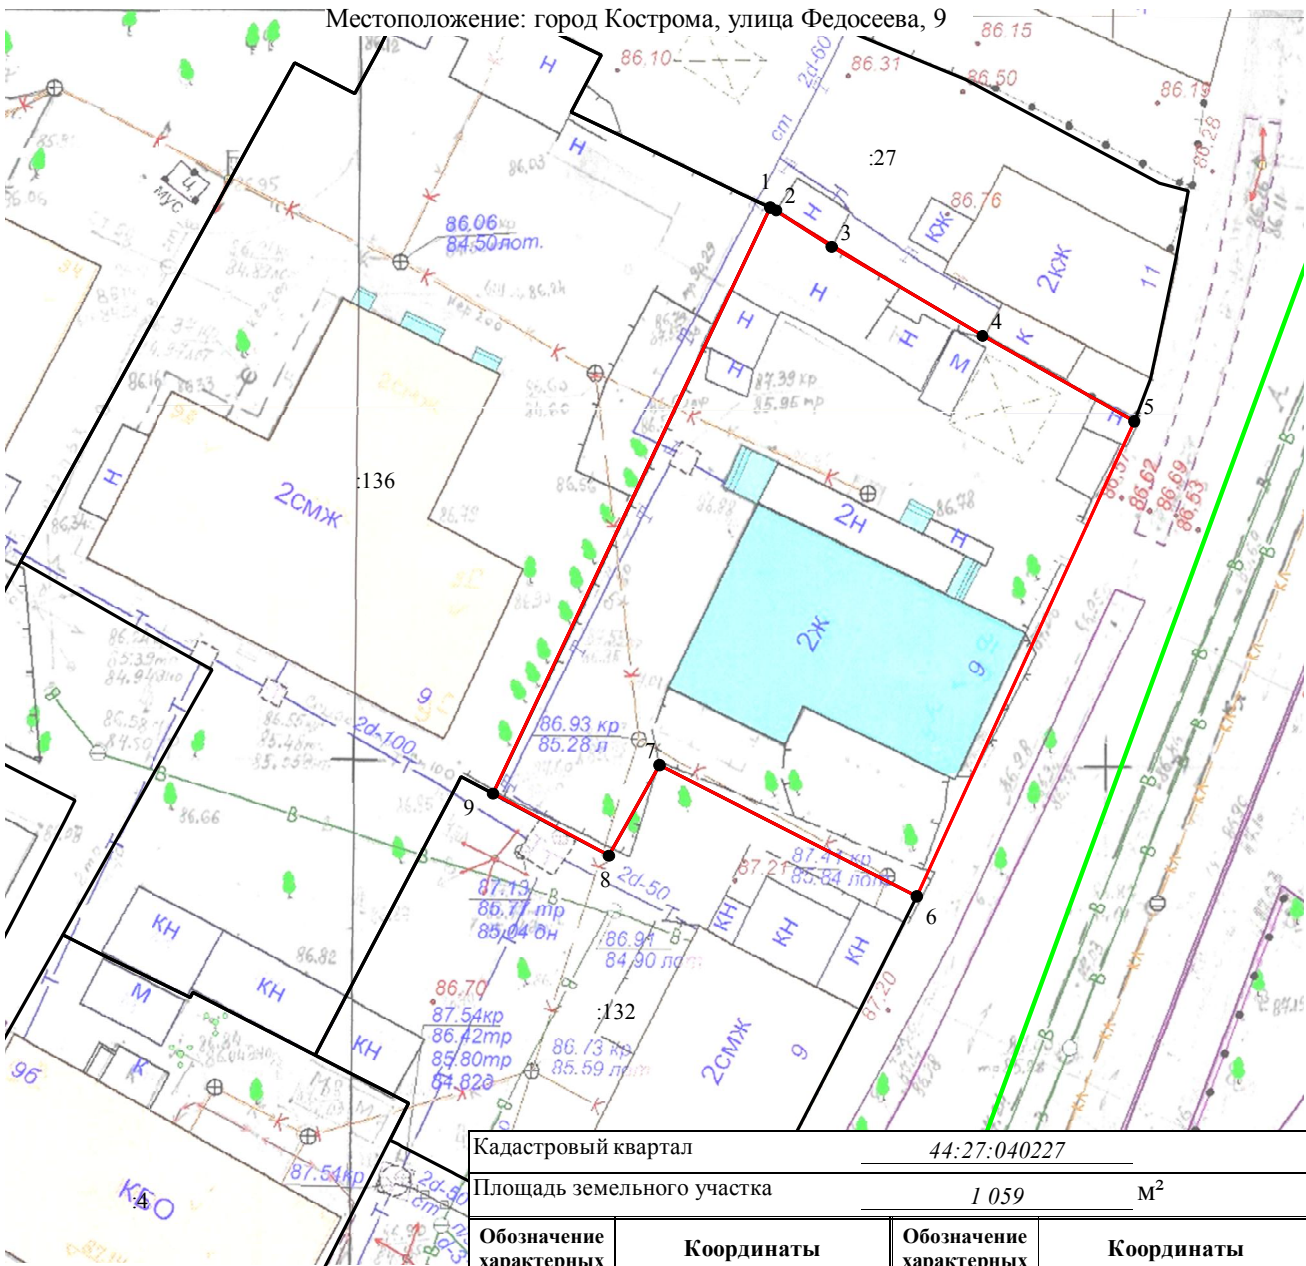

Кадастровый квартал		44:27:040227			
Площадь земельного участка		1 059 м²			
Обозначение характерных точек границ	Координаты		Обозначение характерных точек границ	Координаты	
	Х	У		Х	У
1	292 844,99	1 212 221,93	6	292 799,18	1 212 231,70
2	292 844,79	1 212 222,34	7	292 807,91	1 212 214,56
3	292 842,36	1 212 226,04	8	292 801,87	1 212 211,20
4	292 836,44	1 212 236,06	9	292 806,00	1 212 203,51
5	292 830,77	1 212 246,16	1	292 844,99	1 212 221,93

Условные обозначения:

- 1 - характеристическая точка границы земельного участка
- граница образуемого земельного участка
- граница учтенного земельного участка
- граница кадастрового квартала
- :136 - номер земельного участка в кадастровом квартале 44:27:040227

Система координат: мск-44, зона 1
Масштаб: 1:500