


СХЕМА РАСПОЛОЖЕНИЯ
земельного участка на кадастровом плане территории

Кадастровый квартал		44:27:070207	
Площадь земельного участка		1483 м ²	
Обозначение характерных точек границы	Координаты, м		
	X	Y	
n1	289023,94	1217988,77	
n2	289060,09	1218021,22	
n3	289031,21	1218052,91	
n4	289017,17	1218038,87	
n5	289029,79	1218025,14	
n6	289009,40	1218005,19	
n1	289023,94	1217988,77	

Местоположение: город Кострома, улица Фестивальная, 18/26

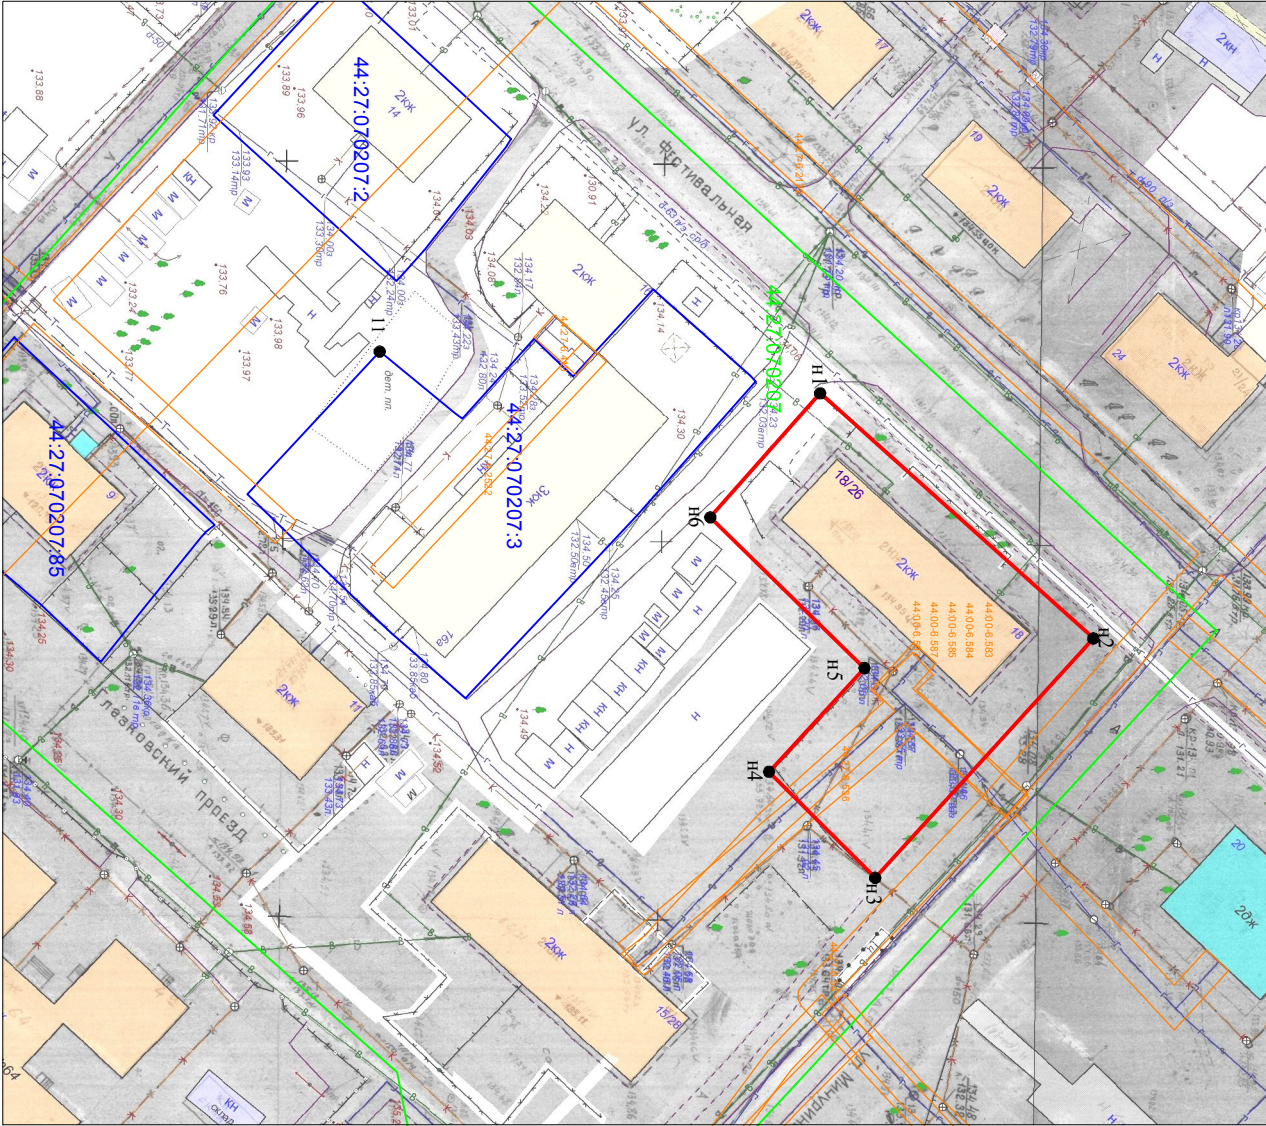

Масштаб 1:1000
Система координат: МСК-44, зона 1

- Условные обозначения:
- 1 - обозначение учтенного земельного участка
 - характеристная точка границы земельного участка
 - граница учтенного земельного участка
 - граница образуемого земельного участка
 - граница и обозначение кадастрового квартала
 - граница и обозначение зон с особыми условиями использования территории
- 44:27:070207 48
44:27:070207
44:27-6-2205