


У ТВЕРЖДЕНА

постановлением Администрации
города Костромы

**СХЕМА РАСПОЛОЖЕНИЯ
ЗЕМЕЛЬНОГО УЧАСТКА НА КАДАСТРОВОМ ПЛАНЕ ТЕРРИТОРИИ**

О Т _____ № _____

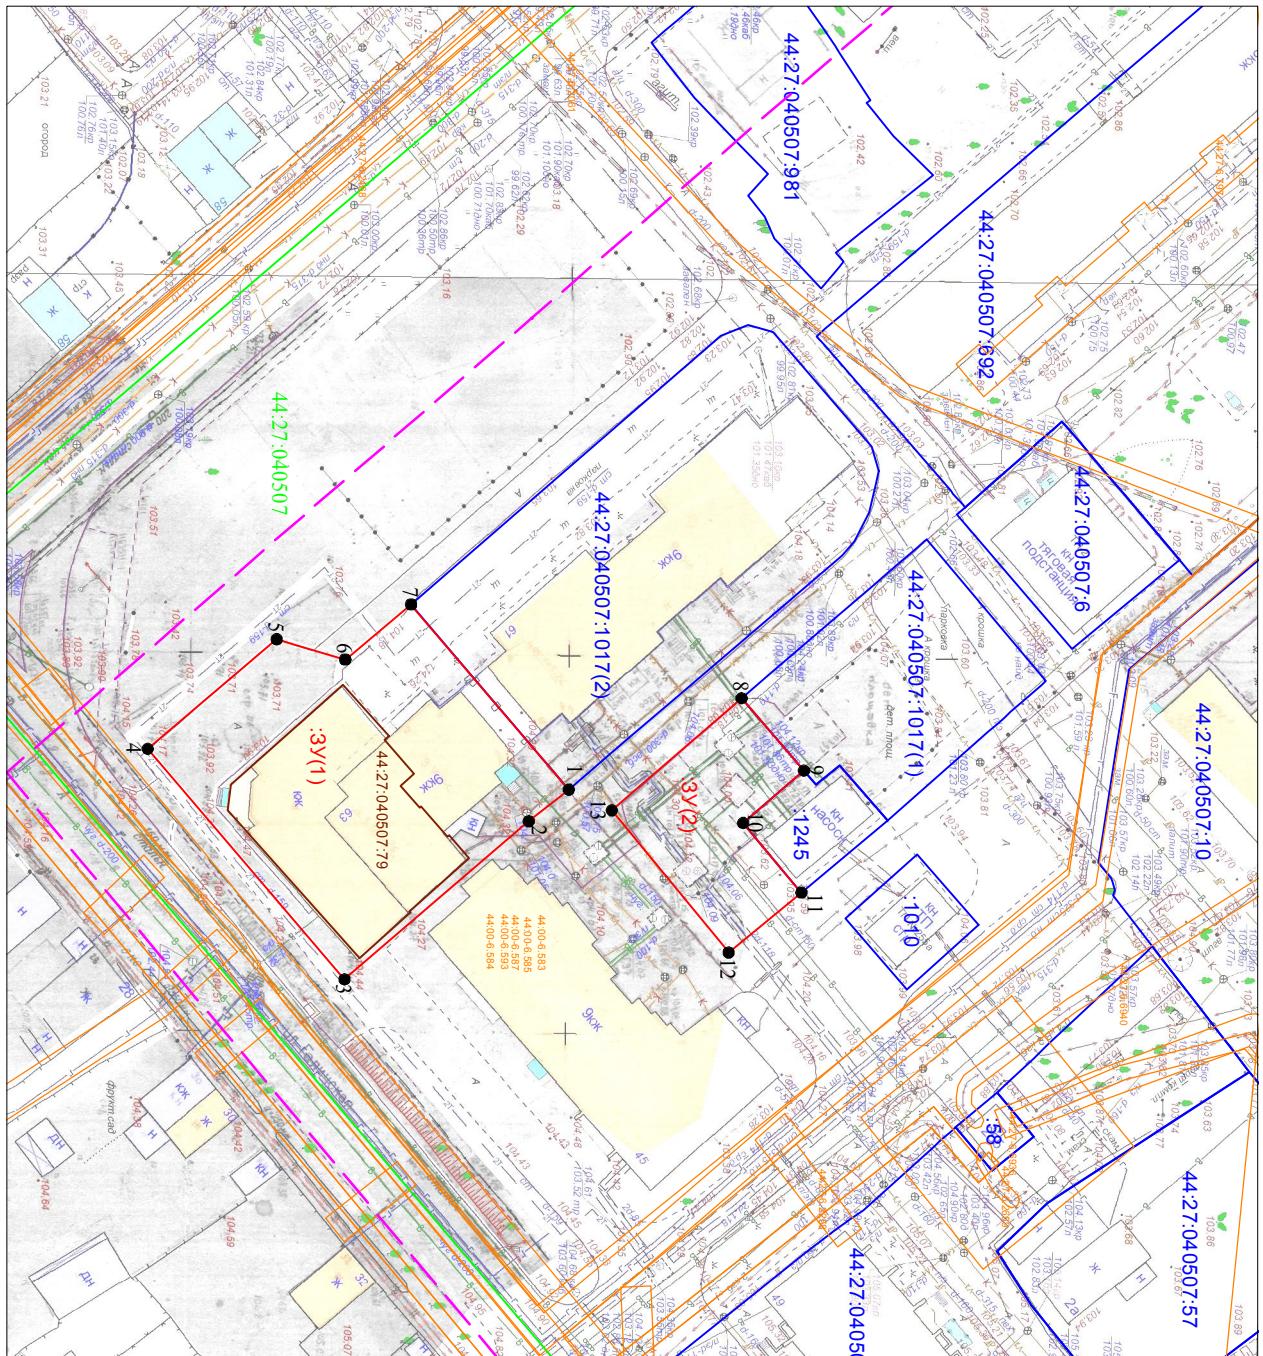

Местоположение: город Кострома, улица Калиновская, 63

Установленные обозначения:

- 1 - характерная точка границы земельного участка
- граница учтенного земельного участка
- граница образуемого земельного участка
- граница и обозначение кадастрового квартала
- граница и обозначение зон с особыми условиями использования территории
- существующие красные линии
- граница и обозначение объекта недвижимости

Масштаб 1:1000
Система координат: МСК-44, зона 1