


**СХЕМА РАСПОЛОЖЕНИЯ
ЗЕМЕЛЬНОГО УЧАСТКА ИЛИ ЗЕМЕЛЬНЫХ УЧАСТКОВ НА КАДАСТРОВЫМ ПЛАНЕ ТЕРРИТОРИИ**

Утверждена
Постановлением Администрации
города Костромы

О т _____ № _____

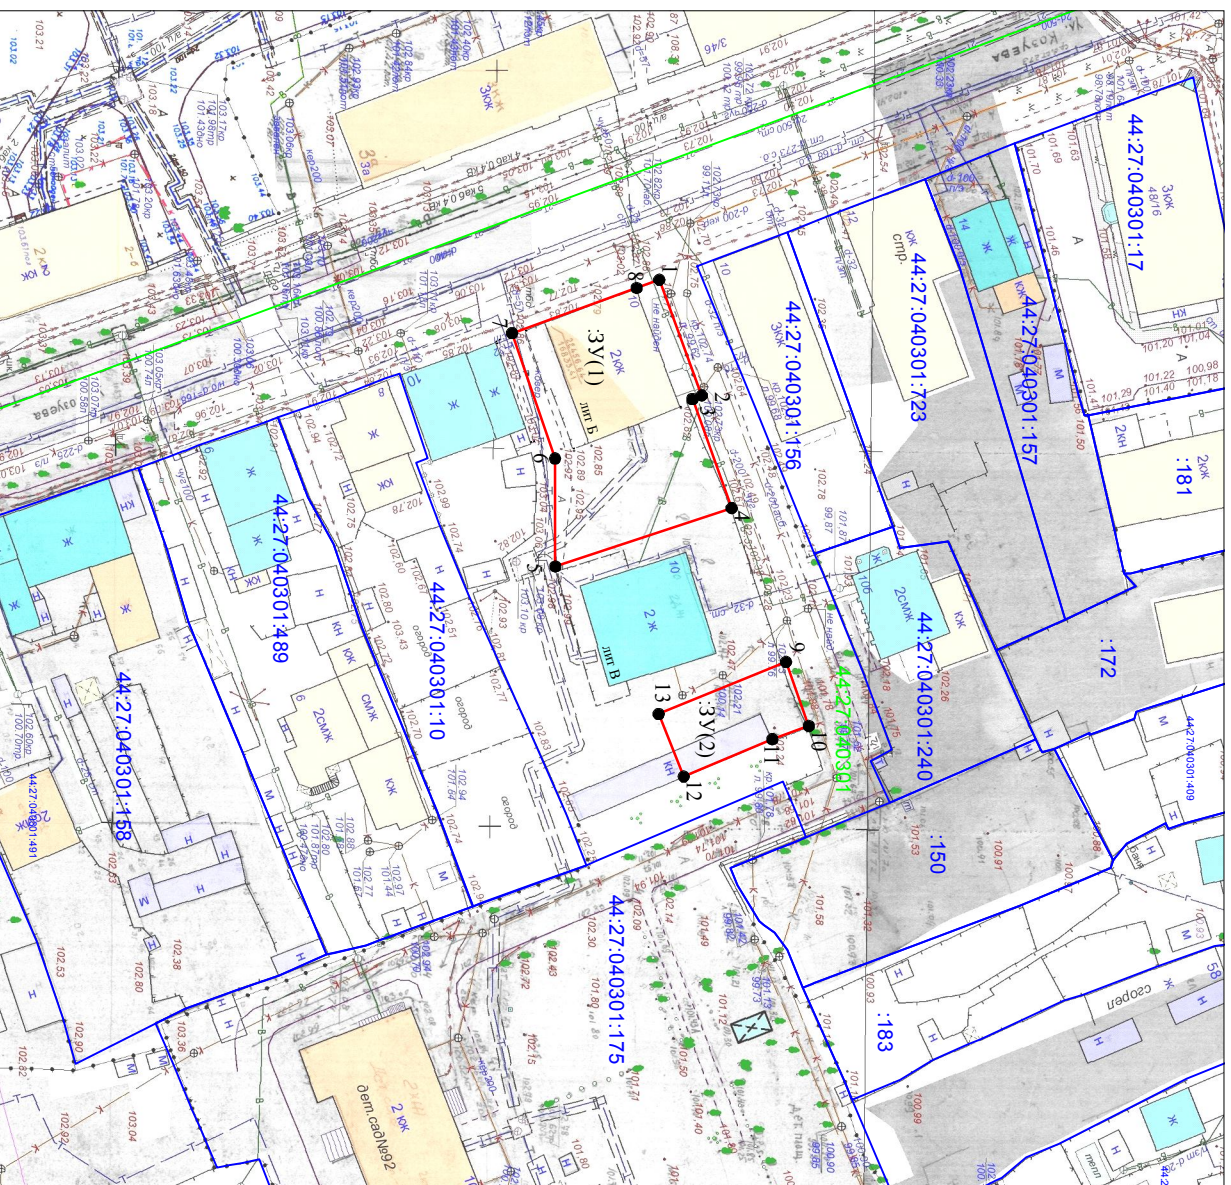

Кадастровый квартал		44:27:040301	
Площадь земельного участка		832 м ²	
Обозначение характерных точек границы	Координаты, м		У
	X	Y	
	:ЗУ(1)		
1	291572,23	1213010,06	
2	291577,86	1213025,36	
3	291576,62	1213025,84	
4	291581,81	1213040,28	
5	291558,47	1213048,01	
6	291558,44	1213033,71	
7	291552,74	1213017,12	
8	291569,23	1213011,14	
1	291572,23	1213010,06	
	:ЗУ(2)		
9	291589,01	1213060,65	
10	291592,02	1213069,12	
11	291587,19	1213070,86	
12	291575,47	1213075,81	
13	291572,14	1213067,53	
9	291589,01	1213060,65	

Местоположение: город Кострома, улица Козуева, 10

Условные обозначения:

- 1 - Характерная точка границы земельного участка
- (blue) - граница учтенного земельного участка
- (red) - граница образуемого земельного участка
- (green) - граница кадастрового квартала
- 44:27:040301 - обозначение кадастрового квартала
- 44:27:040301:10 - кадастровый номер учтенного земельного участка

Масштаб 1:1000
Система координат: МСК-44, зона 1