


Схема расположения земельного участка или земельных участков на кадастровом плане территории

Утверждена
постановлением Администрации
города Костромы

от _____ № _____

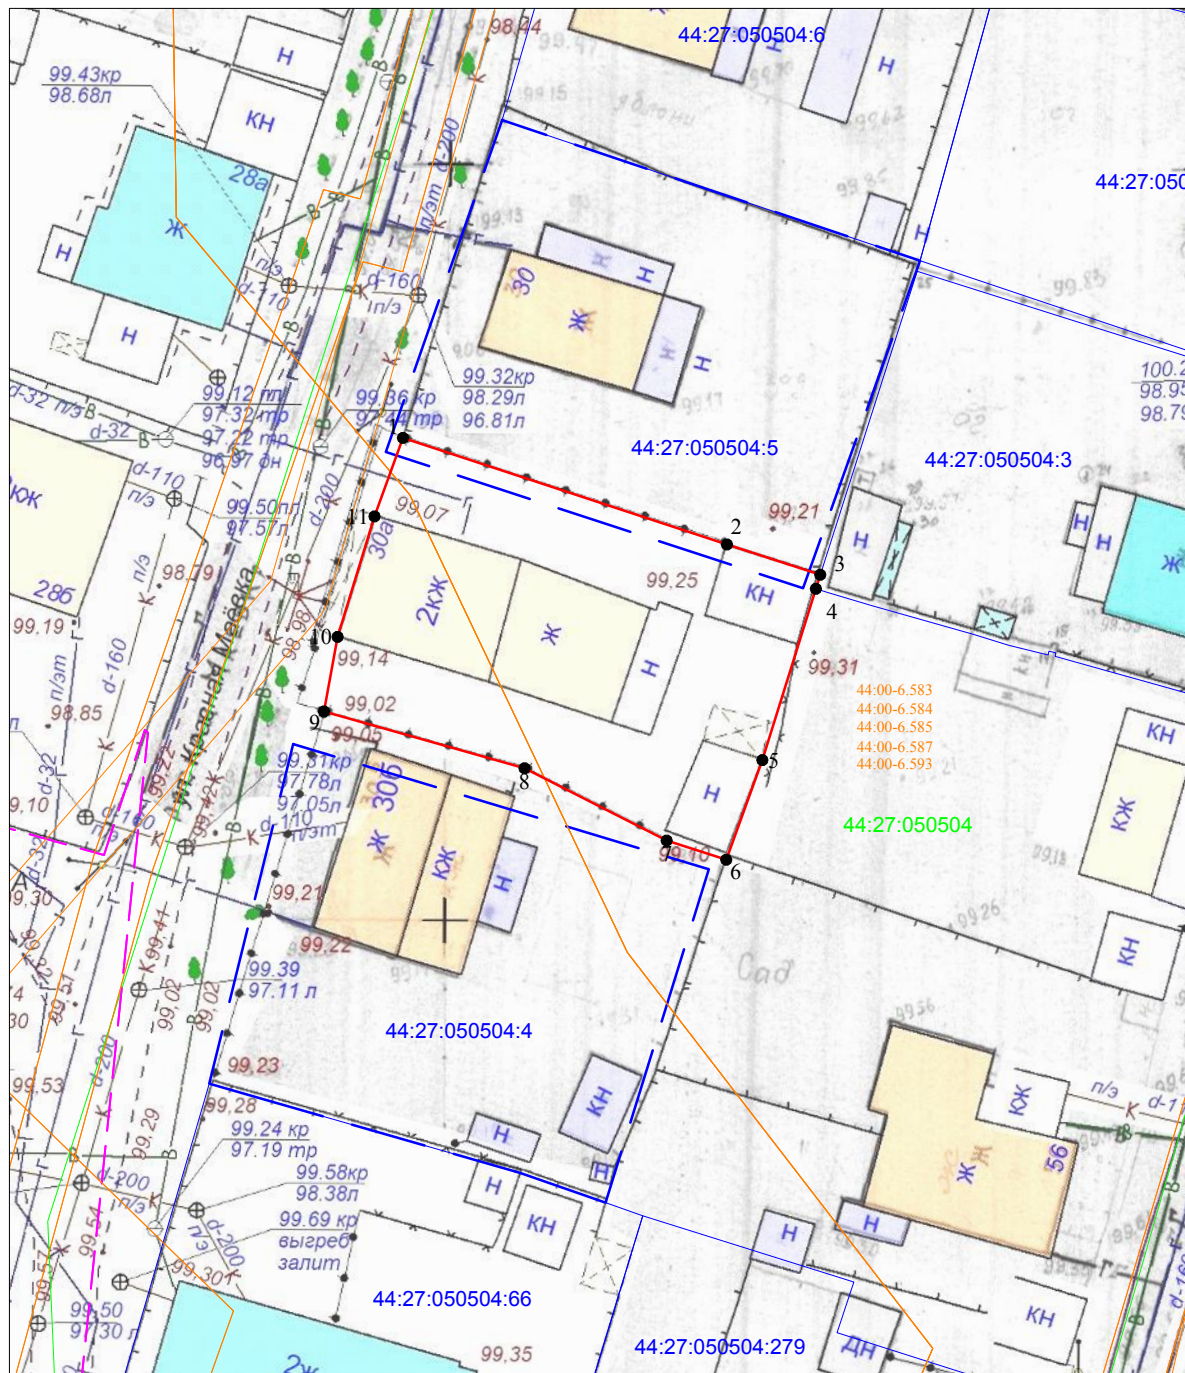

Кадастровый квартал	44:27:050504	
Площадь земельного участка	550 м ²	
Обозначение характерных точек границы	Координаты, м	
	X	Y
1	295011,24	1215262,30
2	295004,19	1215283,73
3	295002,19	1215289,90
4	295001,26	1215289,61
5	294989,93	1215286,07
6	294983,34	1215283,68
7	294984,61	1215279,74
8	294989,39	1215270,34
9	294993,15	1215257,08
10	294998,08	1215257,98
11	295006,05	1215260,42
1	295011,24	1215262,30

Местоположение: город Кострома, улица Красная Маевка, 30а

Масштаб 1:500
Система координат: МСК-44, зона 1

Условные обозначения:

- граница населенного пункта г Кострома
- 1 - характерная точка границы земельного участка
- граница учтенного земельного участка
- граница образуемого земельного участка
- граница и обозначение кадастрового квартала
- граница и обозначение зон с особыми условиями использования территории
- 44:27:050504:4 - кадастровый номер учтенного земельного участка
- граница земельного участка, сведения ЕГРН о которой не позволяют однозначно определить ее положение на местности