


**СХЕМА РАСПОЛОЖЕНИЯ
земельного участка на кадастровом плане территории**

Утверждена
постановлением Администрации
города Костромы

от _____ № _____

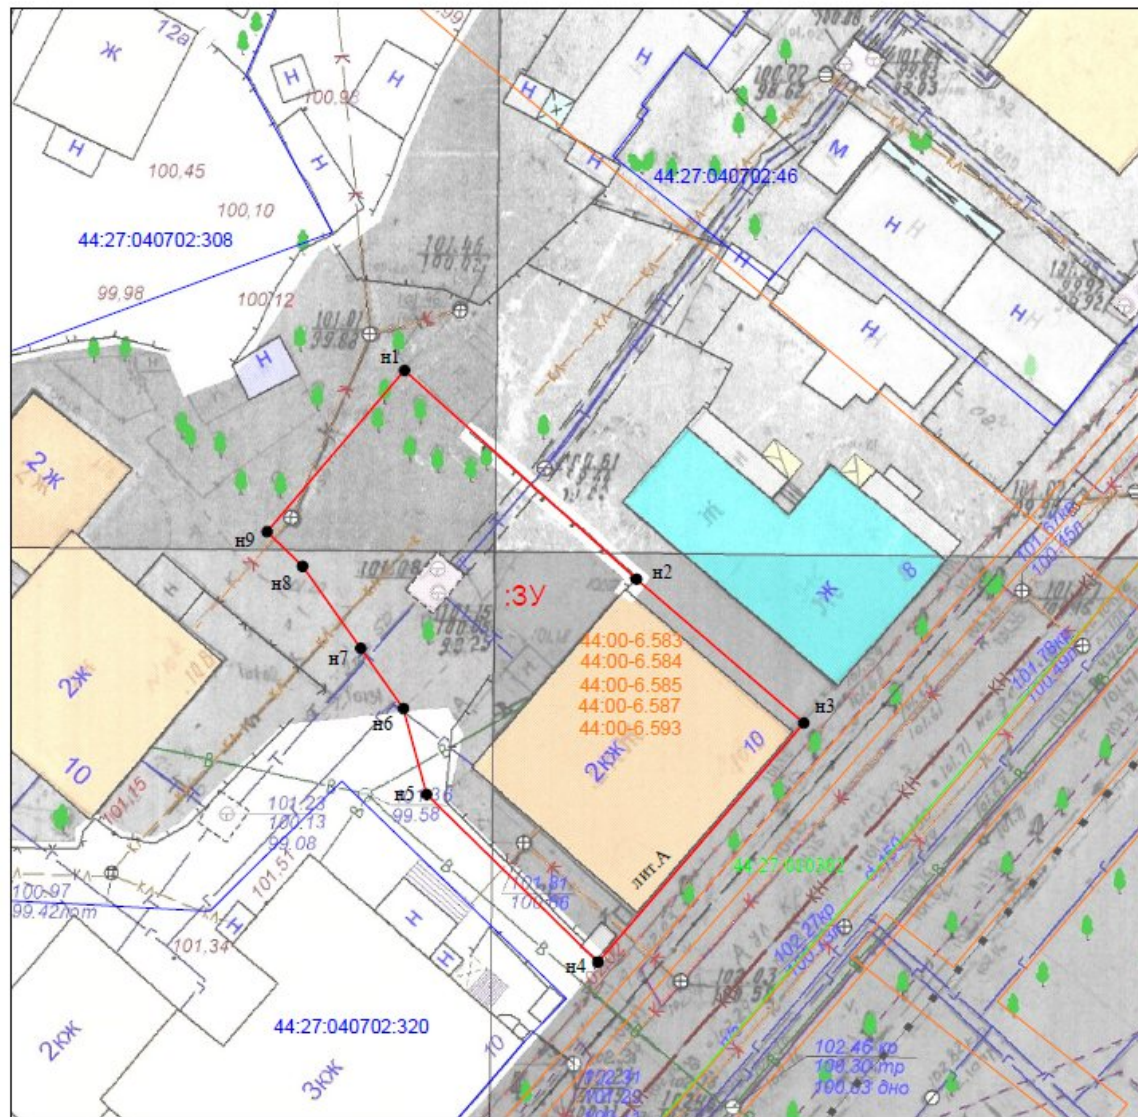

Условный номер земельного участка	:3У	
Кадастровый квартал	44:27:040702	
Площадь земельного участка	756 м ²	
Обозначение характерных точек границы	Координаты, м	
	X	Y
1	2	3
n1	290357,22	1213664,37
n2	290342,10	1213681,19
n3	290331,68	1213693,31
n4	290314,37	1213678,38
n5	290326,51	1213665,98
n6	290332,73	1213664,30
n7	290337,10	1213661,20
n8	290343,03	1213656,99
n9	290345,54	1213654,43

Местоположение: город Кострома, улица Крестьянская, 10 литер А

- Условные обозначения:
- :3У - обозначение образуемого земельного участка
 - 44:27:040308:4 - обозначение земельного участка по сведениям ЕГРН
 - 1 - характерная точка границы земельного участка
 - (blue) - граница учтенного земельного участка
 - (red) - граница образуемого земельного участка
 - 44:27:040308 (green) - граница и обозначение кадастрового квартала
 - 44:27-6.2205 (orange) - граница и обозначение зон с особыми условиями использования территории

Масштаб 1:500
Система координат: МСК-44, зона 1