


**СХЕМА РАСПОЛОЖЕНИЯ
земельного участка на кадастровом плане территории**

Местоположение: город Кострома, улица Лесная, 5

Утверждена
постановлением Администрации
города Костромы

от _____ № _____

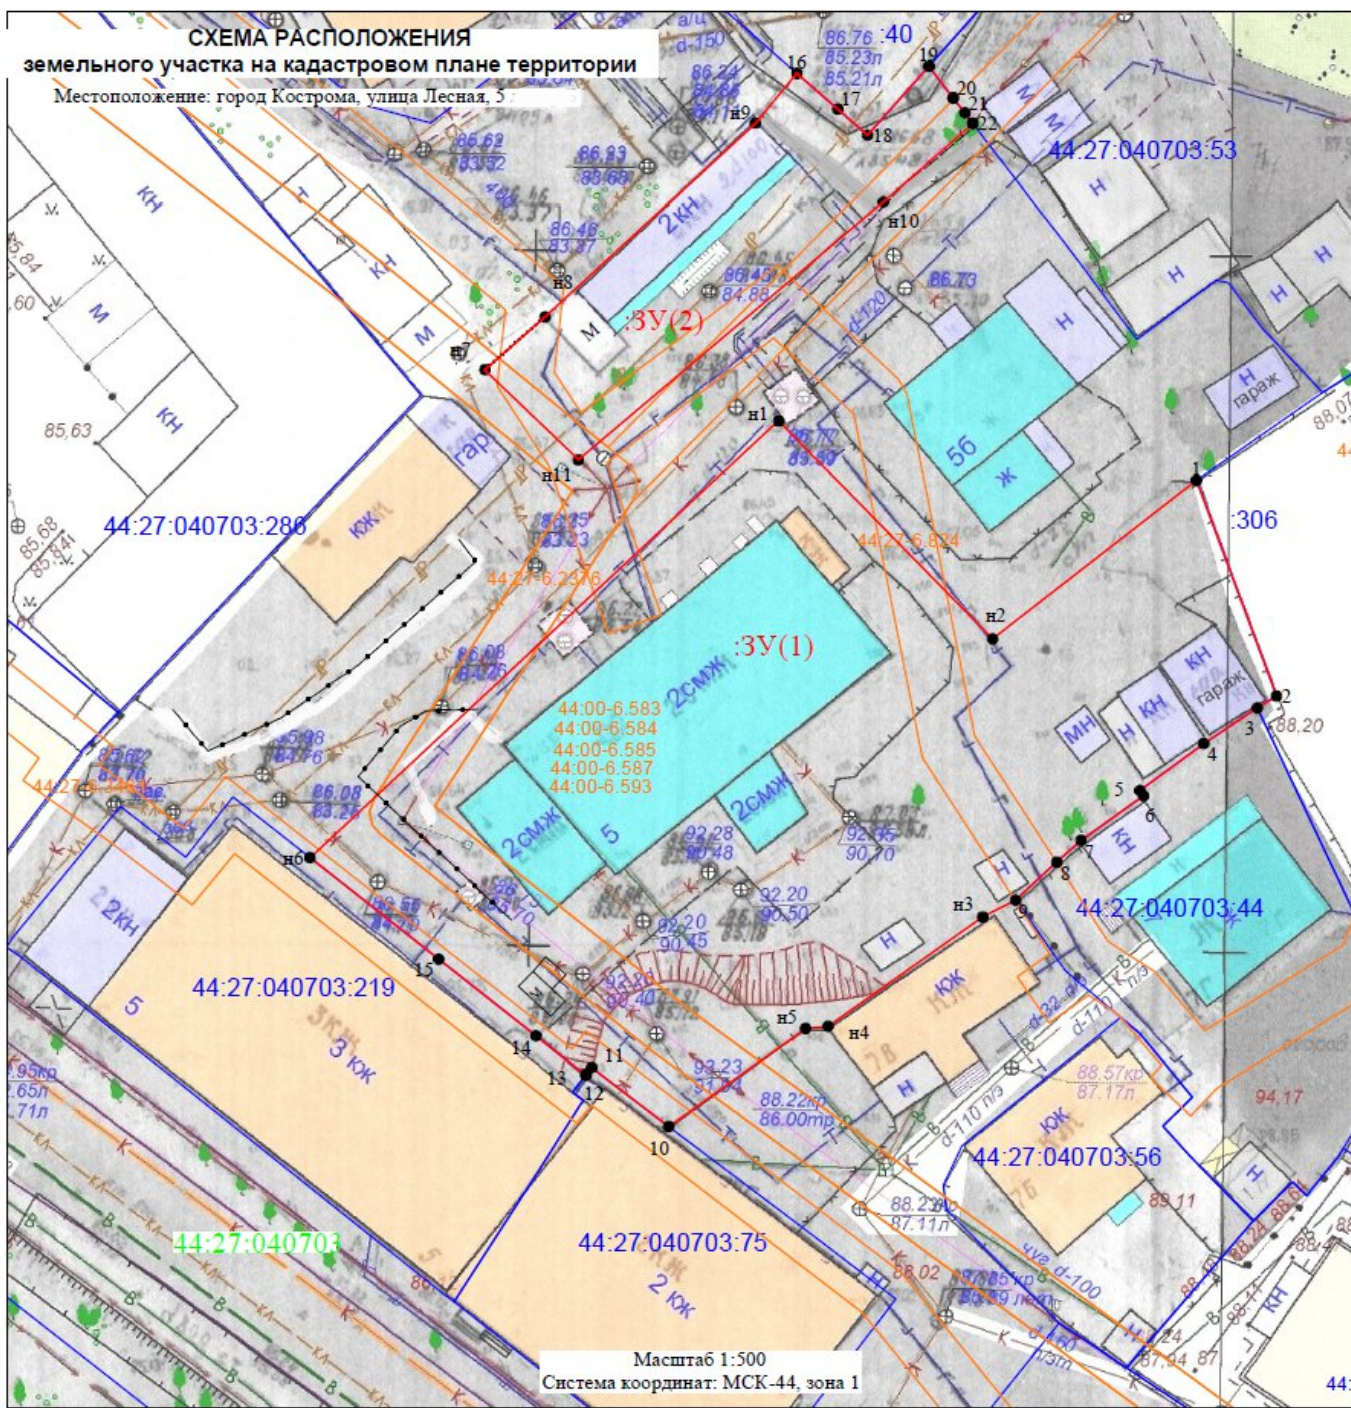

| Условный номер земельного участка | :3У | |
|---|---------------------|------------|
| Кадастровый квартал | 44:27:040703 | |
| Площадь земельного участка | 2095 м ² | |
| Обозначение характерных точек границы | Координаты, м | |
| | X | Y |
| :3У(1) | | |
| н1 | 290184,60 | 1213387,07 |
| н2 | 290168,93 | 1213402,44 |
| 1 | 290180,33 | 1213417,09 |
| 2 | 290164,84 | 1213422,84 |
| 3 | 290163,98 | 1213421,46 |
| 4 | 290161,42 | 1213417,61 |
| 5 | 290158,05 | 1213413,02 |
| 6 | 290157,66 | 1213413,29 |
| 7 | 290154,47 | 1213408,79 |
| 8 | 290152,91 | 1213407,06 |
| 9 | 290150,17 | 1213404,09 |
| н3 | 290148,97 | 1213401,74 |
| н4 | 290141,12 | 1213390,62 |
| н5 | 290140,96 | 1213389,00 |
| 10 | 290133,92 | 1213379,18 |
| 11 | 290138,15 | 1213373,64 |
| 12 | 290137,65 | 1213373,25 |
| 13 | 290137,59 | 1213373,21 |
| 14 | 290140,43 | 1213369,63 |
| 15 | 290145,93 | 1213362,64 |
| н6 | 290153,23 | 1213353,40 |
| :3У(2) | | |
| н7 | 290188,28 | 1213365,97 |
| н8 | 290192,07 | 1213370,28 |
| н9 | 290205,99 | 1213385,39 |
| 16 | 290209,56 | 1213388,39 |
| 17 | 290207,01 | 1213391,31 |
| 18 | 290205,12 | 1213393,46 |
| 19 | 290210,08 | 1213397,87 |
| 20 | 290207,80 | 1213399,61 |
| 21 | 290206,73 | 1213400,45 |
| 22 | 290205,97 | 1213401,02 |
| н10 | 290200,33 | 1213394,59 |
| н11 | 290181,81 | 1213372,67 |

- Условные обозначения:
- :3У(1) - обозначение образуемого земельного участка
 - 44:27:040308:4 - обозначение учтенного земельного участка
 - 1 - характерная точка границы земельного участка
 - - граница учтенного земельного участка
 - - граница образуемого земельного участка
 - 44:27:040308 - обозначение кадастрового квартала
 - 44:27-6.2205 - граница и обозначение зон с особыми условиями использования территории

Масштаб 1:500
Система координат: МСК-44, зона 1