


СХЕМА РАСПОЛОЖЕНИЯ
земельного участка на кадастровом плане территории

Кадастровый квартал		44:27:020319	
Площадь земельного участка		2355 м ²	
Обозначение характерных точек границы	Координаты, м		
	X	Y	
1	295062,78	1212325,86	
2	295058,39	1212384,50	
3	295043,90	1212383,47	
4	295038,43	1212387,88	
5	295027,74	1212388,17	
6	295020,28	1212387,86	
7	295021,50	1212365,14	
8	295023,94	1212327,13	
9	295036,67	1212324,48	
10	295046,97	1212324,96	
1	295062,78	1212325,86	

Местоположение: город Кострома, улица Линейная, 20

Условные обозначения:

- 1 - характерная точка границы земельного участка
- граница учтенного земельного участка
- граница образуемого земельного участка
- граница и обозначение кадастрового квартала
- граница и обозначение зон с особыми условиями использования территории
- 44:27:020319 - кадастровый номер учтенного земельного участка
- 44:00-6-583 - существующие красные линии

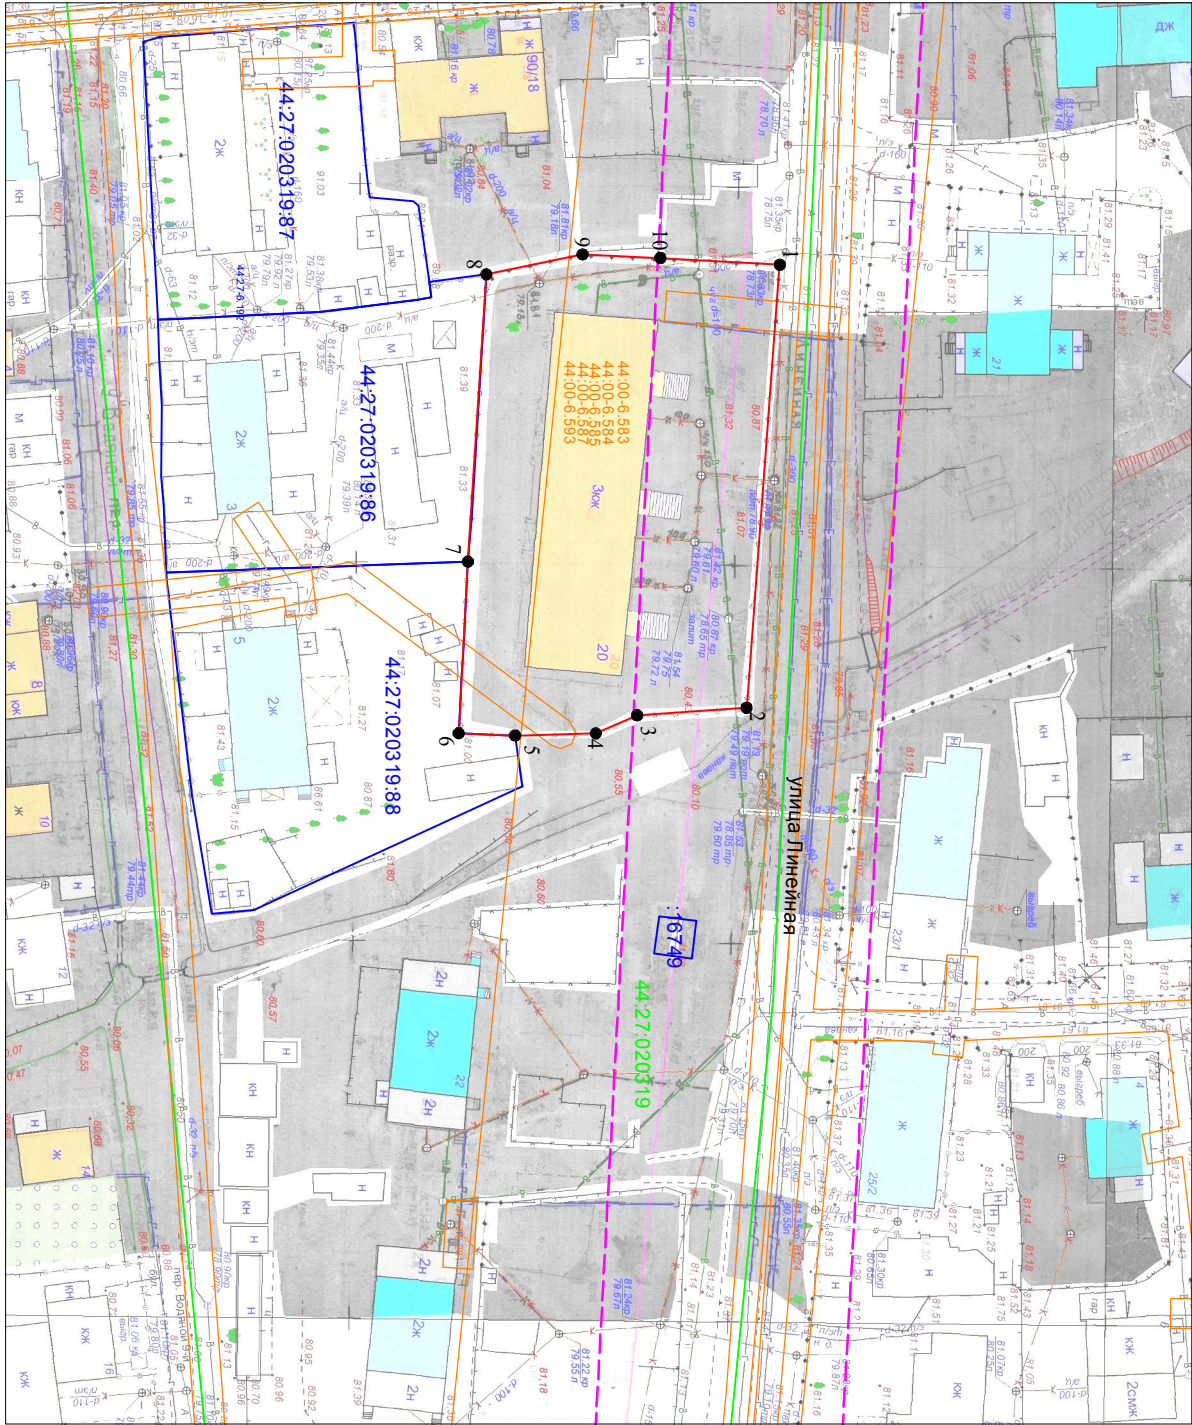

Масштаб 1:1000
Система координат: МСК-44, зона 1