


СХЕМА РАСПОЛОЖЕНИЯ
земельного участка на кадастровом плане территории

Кадастровый квартал		44:27:020319	
Площадь земельного участка		1926 м ²	
Обозначение характерных точек границы	Координаты, м		
	X	Y	
	1	295040,20	1212446,01
	2	295010,64	1212448,03
	3	295010,66	1212449,72
	4	295000,68	1212449,60
	5	295000,69	1212448,15
	6	294988,41	1212447,86
	7	294988,31	1212421,33
	8	295013,20	1212412,49
	9	295021,35	1212408,44
10	295042,60	1212401,09	
1	295040,20	1212446,01	

Местоположение: город Кострома, улица Линейная, 22

Условные обозначения:

- 1 - характерная точка границы земельного участка
- граница учтенного земельного участка
- граница образуемого земельного участка
- граница и обозначение кадастрового квартала
- граница и обозначение зон с особыми условиями использования территории
- 44:27:020319 - кадастровый номер учтенного земельного участка
- 44:00:6:583 - существующие красные линии

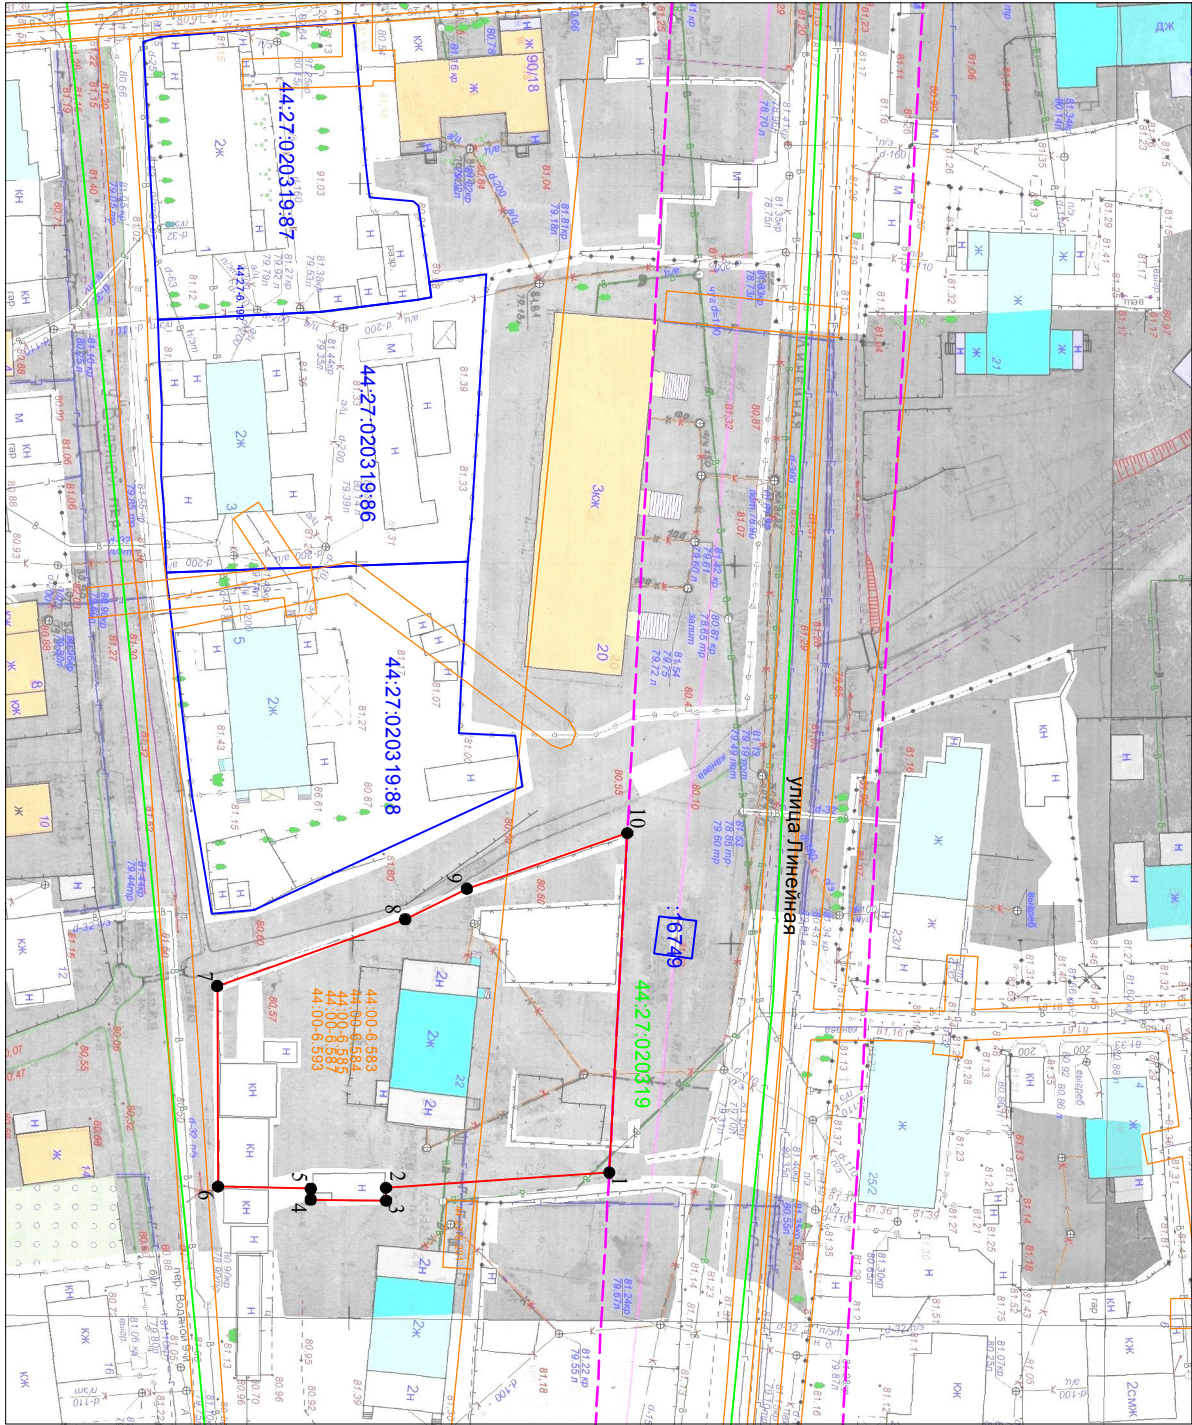

Масштаб 1:1000
Система координат: МСК-44, зона 1