



от №

Схема расположения земельного участка или земельных
участков на кадастровом плане территории

Система координат: мск-44, зона 1

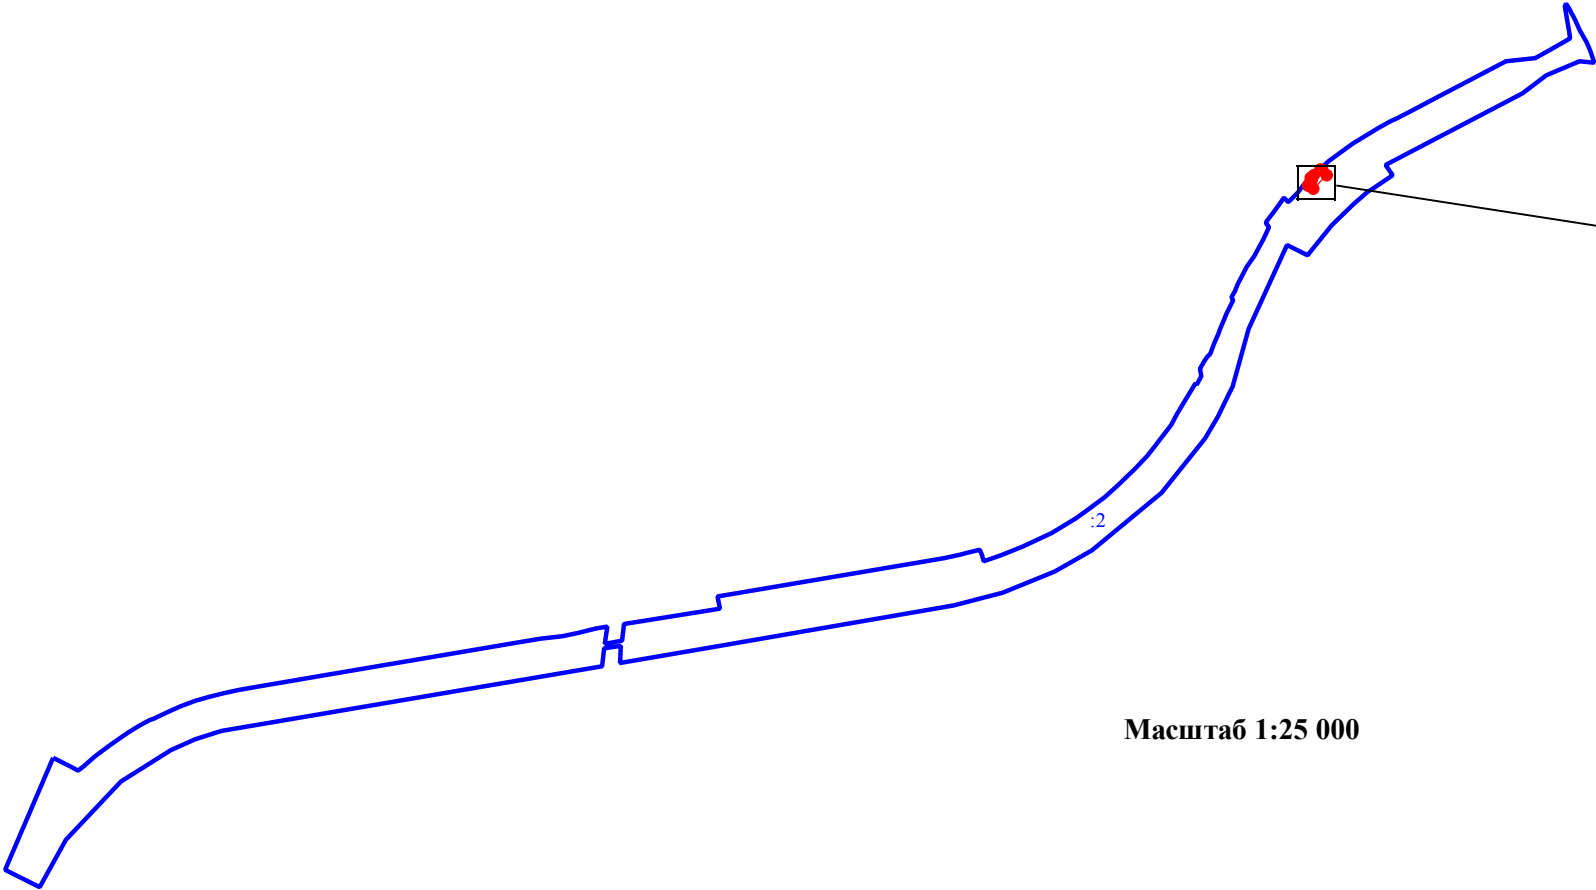

Масштаб 1:25 000

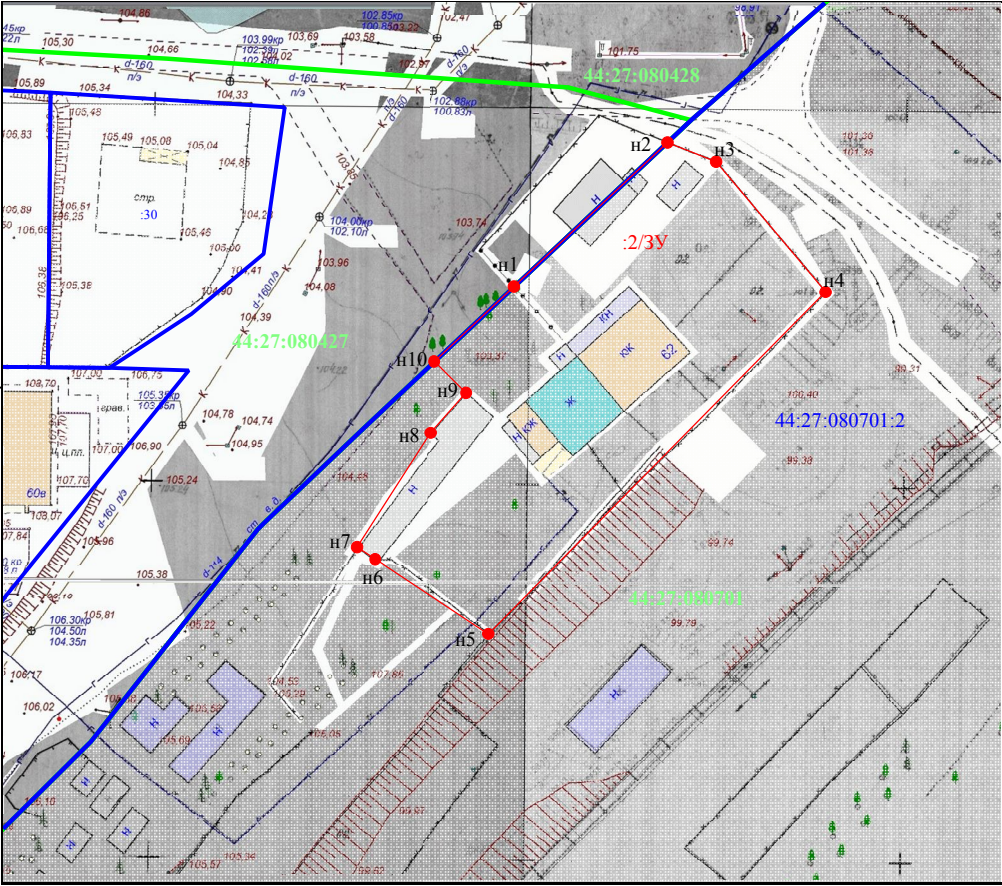

Масштаб 1:1 000

Местоположение: город Кострома, улица Малышковская, 62

Условные обозначения:

- н4

-

характерная точка границы земельного участка
- :2/3У

-

обозначение образуемого земельного участка
- 44:27:080701:2

-

обозначение учтенного земельного участка
- 44:27:080701

-

обозначение кадастрового квартала
- граница образуемого земельного участка
- граница учтенного земельного участка
- граница кадастрового квартала

Кадастровый квартал		44:27:080701			
Площадь земельного участка		1 837		м²	
Обозначение характерных точек границ	Координаты		Обозначение характерных точек границ	Координаты	
	X	Y		X	Y
н1	287 072,92	1 213 387,82	н7	287 038,30	1 213 366,98
н2	287 092,05	1 213 408,21	н8	287 053,48	1 213 376,73
н3	287 089,49	1 213 414,71	н9	287 058,79	1 213 381,45
н4	287 072,19	1 213 429,26	н10	287 062,96	1 213 377,20
н5	287 026,78	1 213 384,42	н1	287 072,92	1 213 387,82
н6	287 036,69	1 213 369,37			