


**СХЕМА РАСПОЛОЖЕНИЯ  
ЗЕМЕЛЬНОГО УЧАСТКА ИЛИ ЗЕМЕЛЬНЫХ УЧАСТКОВ НА КАДАСТРОВЫМ ПЛАНЕ ТЕРРИТОРИИ**

Утверждена  
Постановлением Администрации  
города Кострома

от \_\_\_\_\_ № \_\_\_\_\_

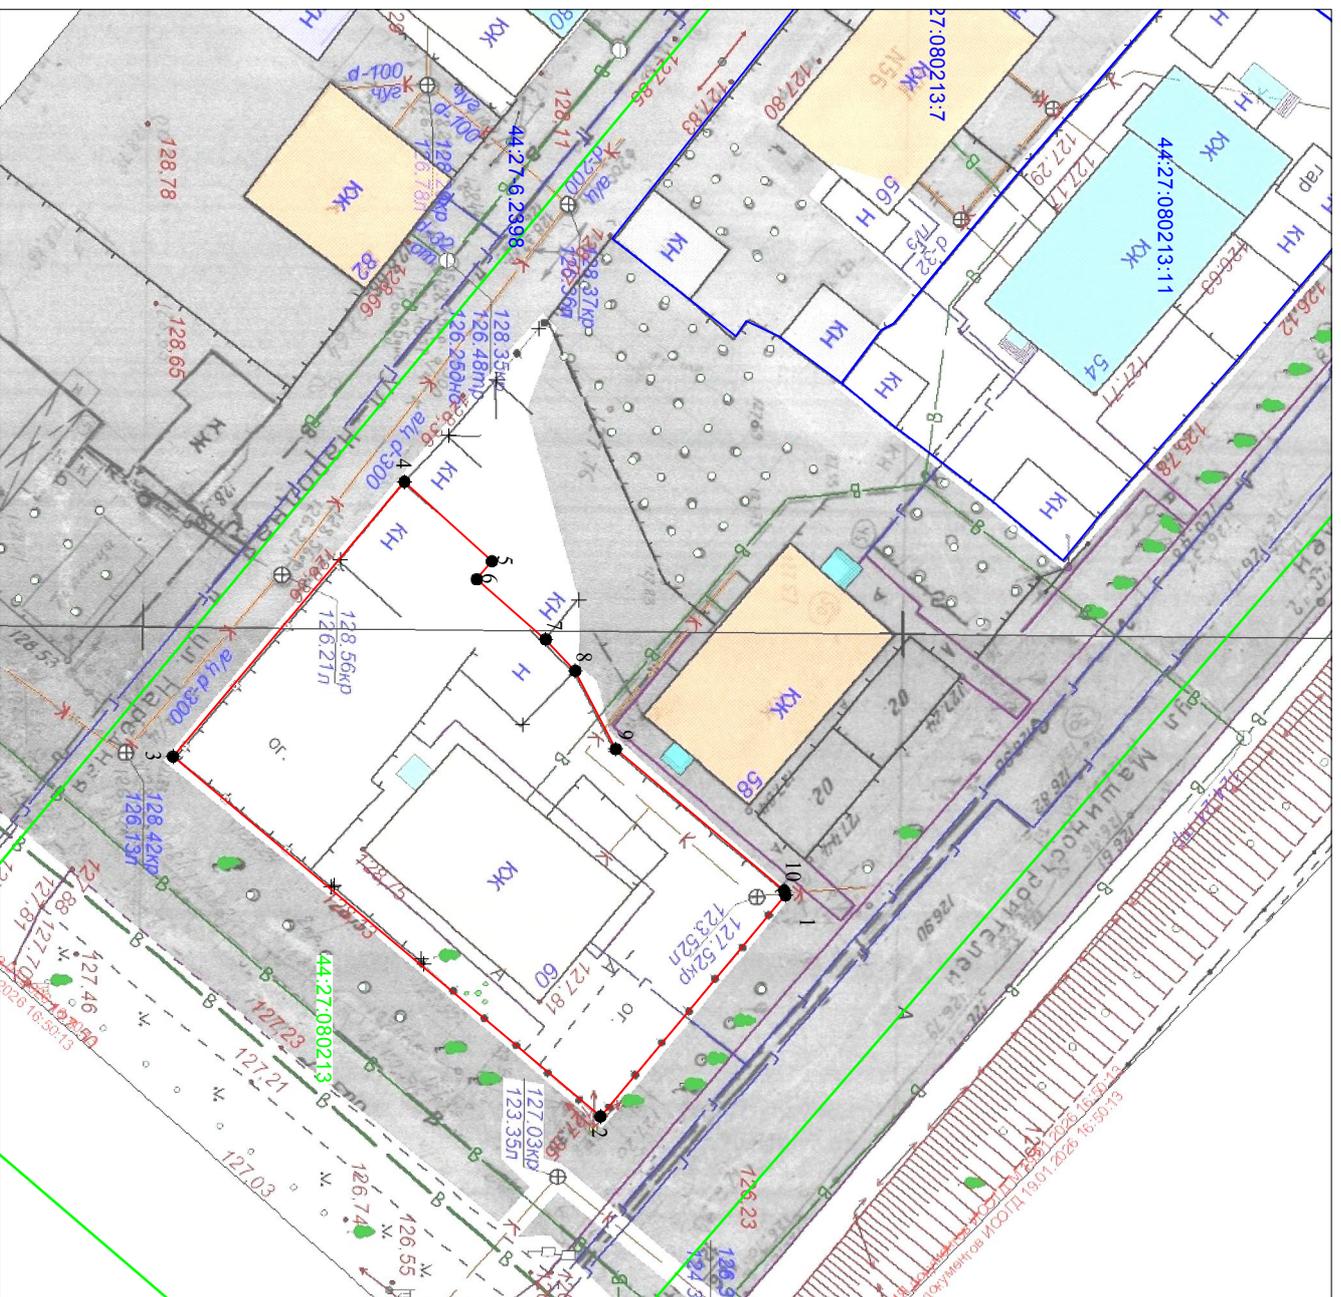

Кадастровый квартал	44:27:080213	
Площадь земельного участка	772 м <sup>2</sup>	
Обозначение характерных точек границы	Координаты, м	
	X	Y
1	288550,74	1212171,24
2	288538,56	1212185,91
3	288510,43	1212162,03
4	288525,66	1212143,79
5	288531,41	1212149,07
6	288530,42	1212150,26
7	288534,95	1212154,25
8	288536,90	1212156,33
9	288539,57	1212161,53
10	288550,65	1212170,91
1	288550,74	1212171,24

Местоположение: город Кострома, улица Машиностроителей, 60

Условные обозначения:

- 1 - характерная точка границы земельного участка
- (blue line) - граница учтенного земельного участка
- (red line) - граница образуемого земельного участка
- (green line) - граница кадастрового квартала
- (blue line) - обозначение кадастрового квартала
- 44:27:080213:18 - кадастровый номер учтенного земельного участка

Масштаб 1:500  
Система координат: МСК-44, зона 1