


Схема расположения земельного участка или земельных участков на кадастровом плане территории

Утверждена
постановлением Администрации
города Костромы

от _____ № _____

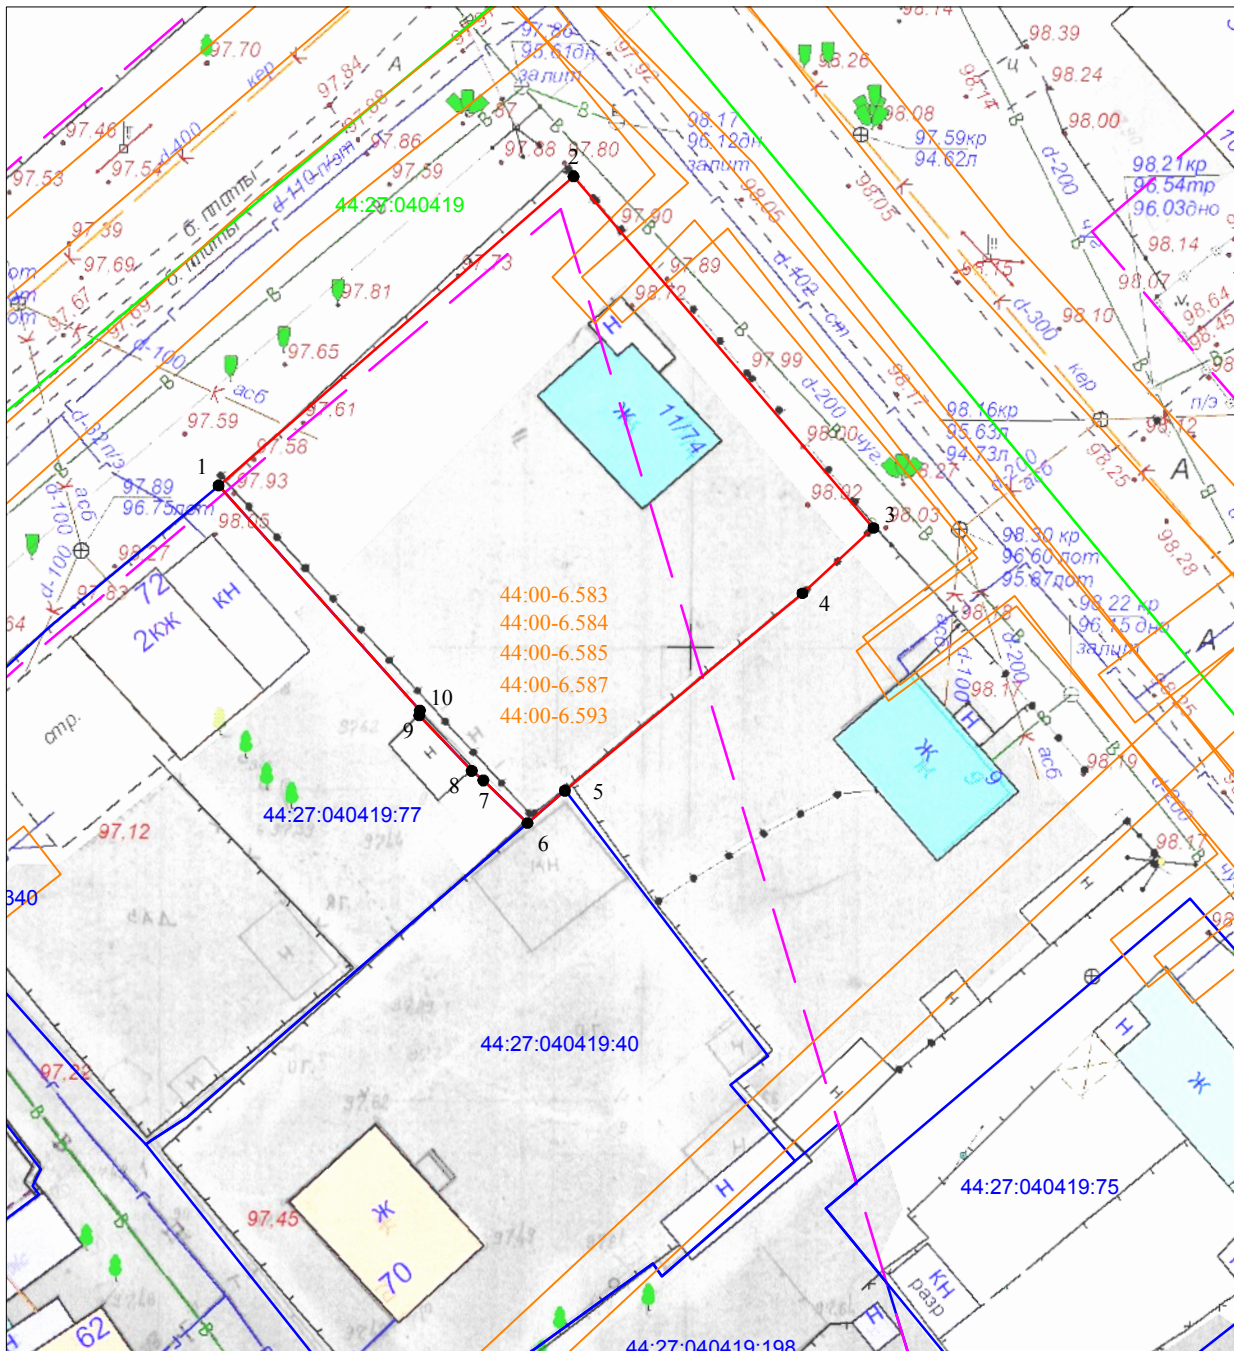

Масштаб 1:500

Система координат: МСК-44, зона 1

Кадастровый квартал	44:27:040419	
Площадь земельного участка	939 м ²	
Обозначение характерных точек границы	Координаты, м	
	X	Y
1	292649,15	1214261,57
2	292669,61	1214285,04
3	292646,35	1214304,88
4	292642,03	1214300,19
5	292628,97	1214284,48
6	292626,83	1214281,99
7	292629,66	1214279,08
8	292630,28	1214278,30
9	292633,94	1214274,84
10	292634,27	1214274,89
1	292649,15	1214261,57

Местоположение: город Кострома, улица Маяковского, 74/11

Условные обозначения:

- 1 - характеристическая точка границы земельного участка
- граница учтенного земельного участка
- граница образуемого земельного участка
- 44:27:040419 - граница и обозначение кадастрового квартала
- 44:00-6.583 - граница и обозначение зон с особыми условиями использования территории
- 44:27:040419:4 - кадастровый номер учтенного земельного участка
- существующие красные линии