


**СХЕМА РАСПОЛОЖЕНИЯ  
земельного участка или земельных участков на кадастровом плане территории**

Утверждена  
постановлением Администрации  
города Костромы

от \_\_\_\_\_ № \_\_\_\_\_

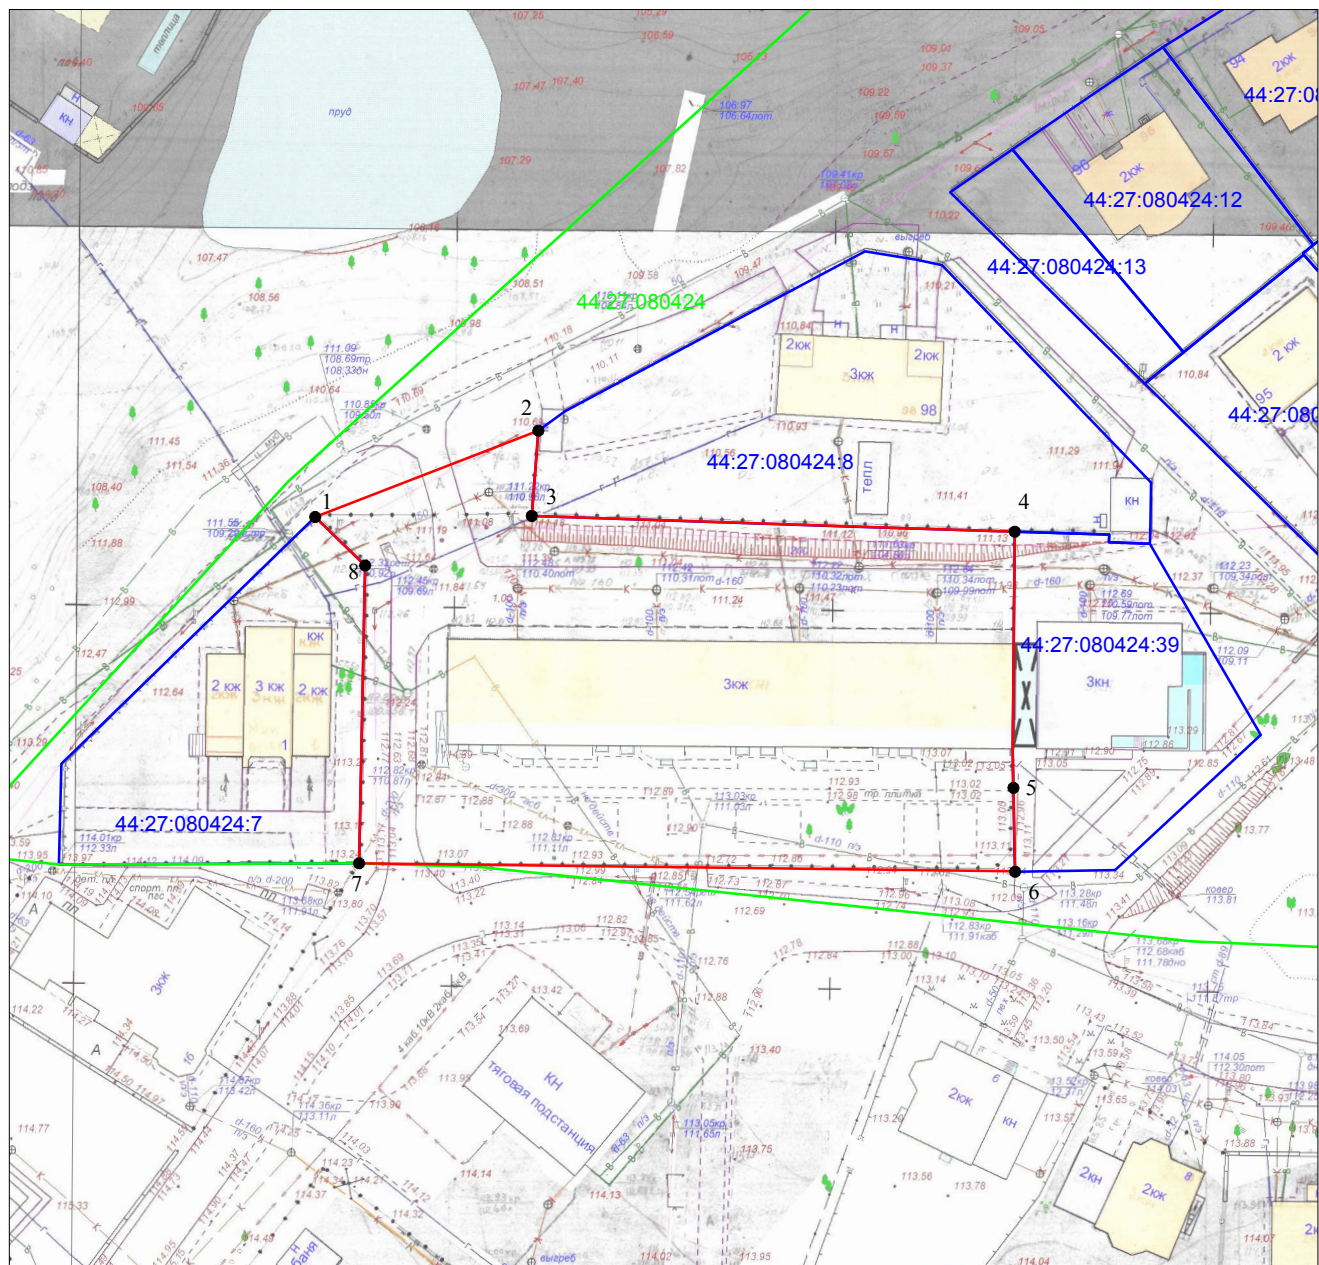

Кадастровый квартал		44:27:080424	
Площадь земельного участка		4124 м <sup>2</sup>	
Обозначение характерных точек границы	Координаты, м		
	X	Y	
1	287815,48	1212678,34	
2	287826,90	1212707,86	
3	287815,62	1212706,99	
4	287813,53	1212770,88	
5	287779,65	1212770,70	
6	287768,55	1212770,92	
7	287769,67	1212684,15	
8	287809,06	1212684,95	
1	287815,48	1212678,34	

Местоположение: город Кострома, Михалевский бульвар, 3

Условные обозначения:

- 1 - характерная точка границы земельного участка
- (blue) - граница учтенного земельного участка
- (red) - граница образуемого земельного участка
- 44:27:080424 - обозначение кадастрового квартала
- 44:27:080424:8 - кадастровый номер учтенного земельного участка
- (green) - граница кадастрового квартала

Масштаб 1:1000  
Система координат: МСК-44, зона 1