

СХЕМА РАСПОЛОЖЕНИЯ
земельного участка на кадастровом плане территории

Кадастровый квартал		44-27-051201
Площадь земельного участка		1234 м²
Обозначение характерных точек границы	Координаты, м	
	X	Y
n1	292991,92	1215298,35
1	293024,55	1215326,07
2	293021,70	1215329,29
3	293013,24	1215338,85
n2	293005,04	1215348,12
n3	292973,74	1215321,38
n1	292991,92	1215298,35

Местоположение: город Кострома, проспект Мира, 132

Условные обозначения:

- 44-27-051201-66
- 1

- обозначение учтенного земельного участка


- характерная точка границы земельного участка

- граница учтенного земельного участка

- граница образуемого земельного участка

- граница и обозначение кадастрового квартала

- граница и обозначение зон с особыми условиями использования территории
- 44-27-061201
- 44-27-6-2205

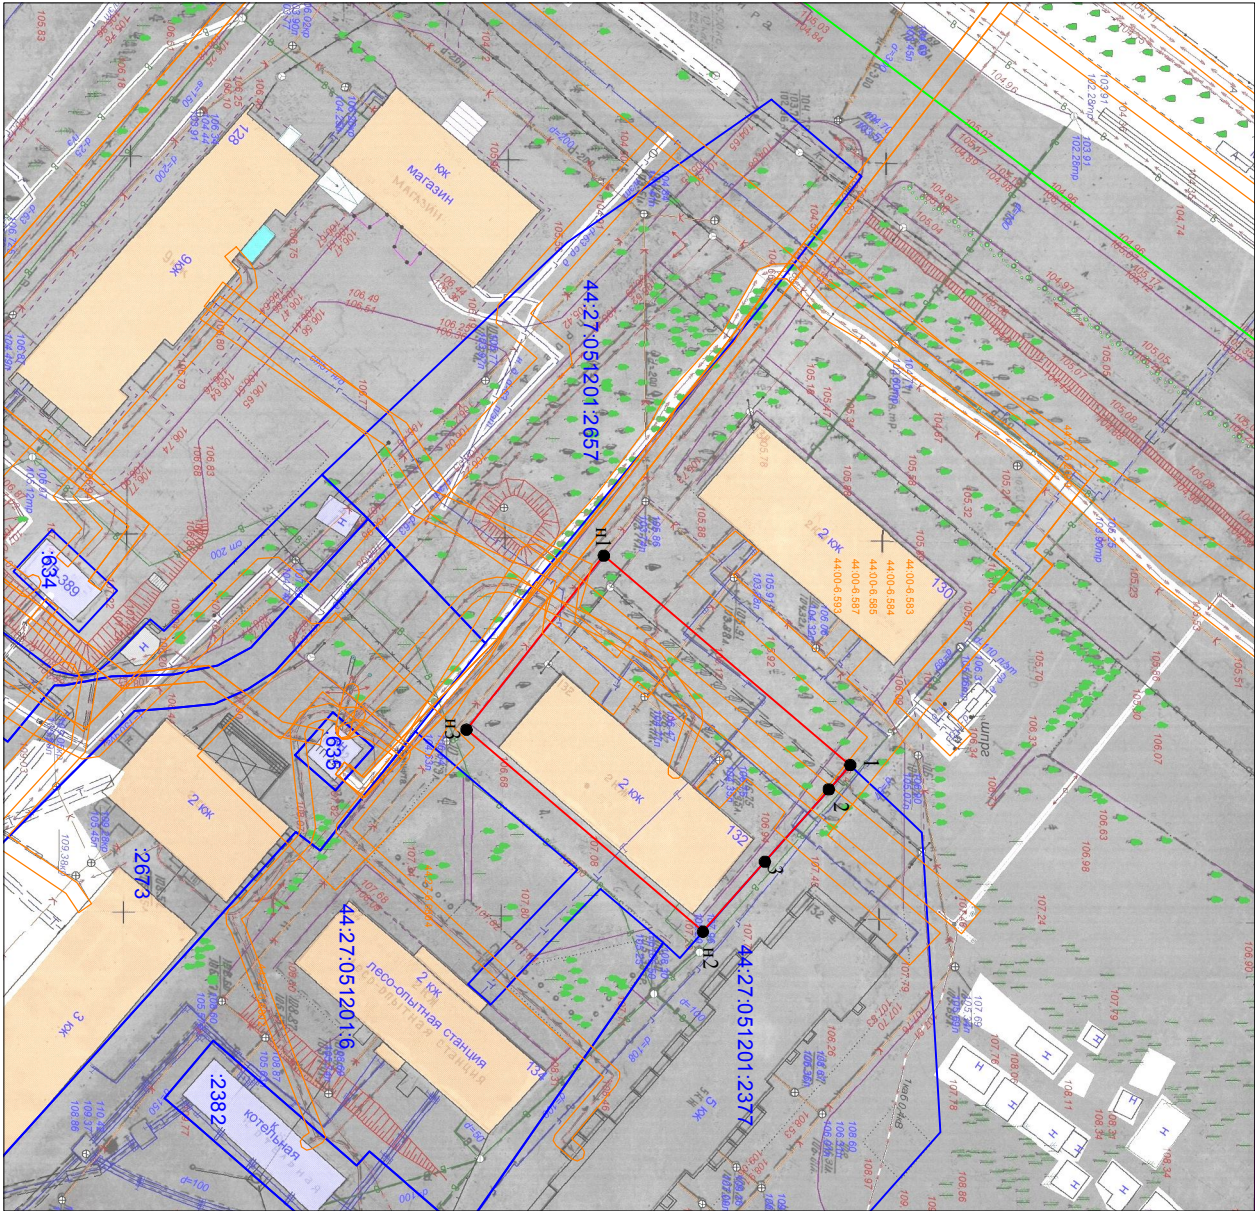

Масштаб 1:1000
Система координат: МСК-44, зона 1