
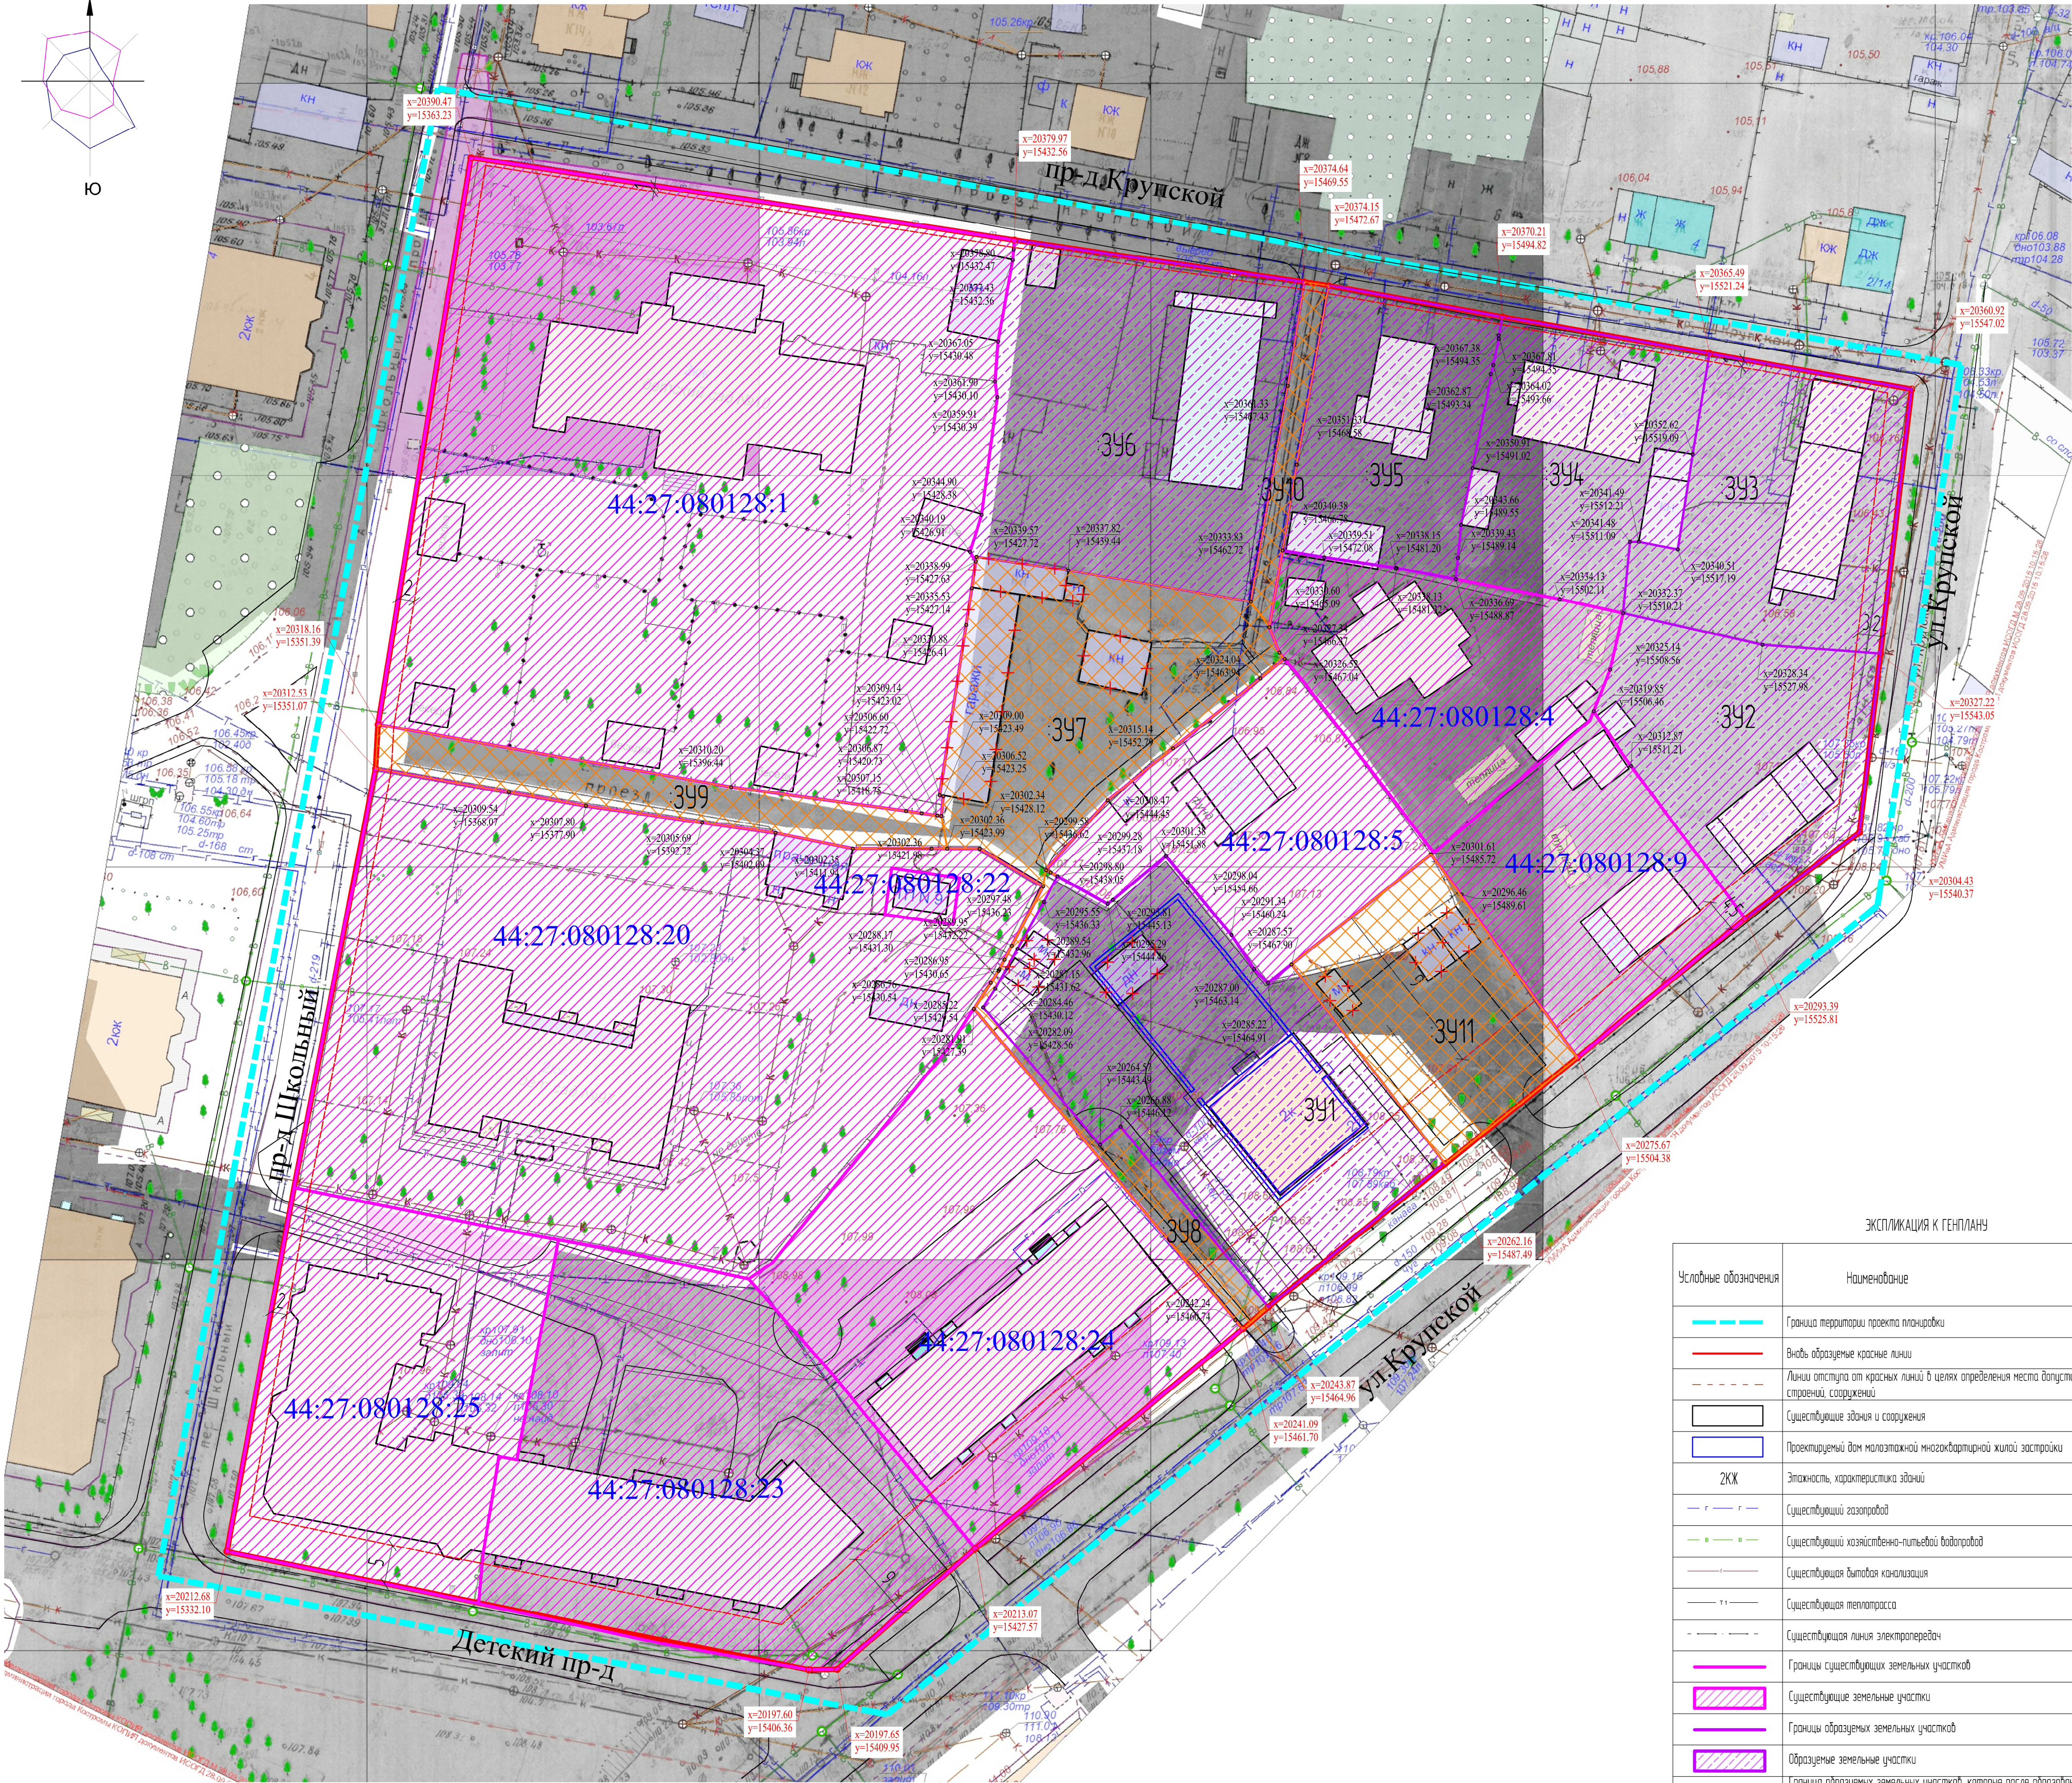


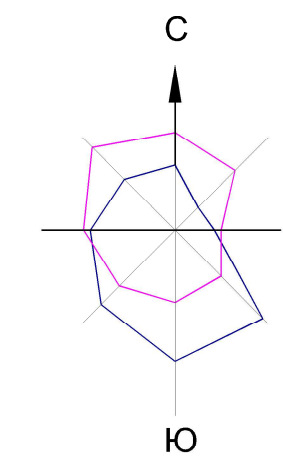

ЭКСПЛИКАЦИЯ К ГЕНПЛАНУ

Условные обозначения	Наименование
	Граница территории проекта планировки
	Вновь образуемые красные линии
	Линии отступа от красных линий в целях определения места допустимого размещения зданий, строений, сооружений
	Существующие здания и сооружения
	Проектируемый дом малоэтажной многоквартирной жилой застройки
ЗКЖ	Этажность, характеристика зданий
	Существующий газопровод
	Существующий хозяйственно-питьевой водопровод
	Существующая канализация
	Существующая тепломагистраль
	Существующая линия электропередачи
	Границы существующих земельных участков
	Существующие земельные участки
	Границы образуемых земельных участков
	Образуемые земельные участки
	Граница образуемых земельных участков, которые после образования будут относиться к территории общего пользования или имущество общего пользования
	Образуемые земельные участки, которые после образования будут относиться к территории общего пользования или имущество общего пользования
44.27.080128.24	Кадастровые номера существующих земельных участков
ЗУ1	Условные номера образуемых земельных участков
	Координаты образуемых земельных участков
	Координаты вновь образуемых красных линий
	Здания и сооружения, подлежащие демонтажу

N п/п	Обозначение земельного участка	Площадь земельного участка с делением по частям, определенная площадью, кв. м	Адрес земельного участка	Вид разрешенного использования здания	Код вида разрешенного использования
1	ЗУ1	1644	город Кострома улица Крупской, 22	Для малоэтажной многоквартирной жилой застройки	25
2	ЗУ2	903	город Кострома улица Крупской, 18	Для индивидуальной жилой застройки	21
3	ЗУ3	995	город Кострома улица Крупской, 16/1	Для малоэтажной многоквартирной жилой застройки	211
4	ЗУ4	883	город Кострома проезд Крупской, 3	Для индивидуальной жилой застройки	21
5	ЗУ5	759	город Кострома проезд Крупской, 5	Для индивидуальной жилой застройки	21
6	ЗУ6	1498	город Кострома проезд Крупской, 7	Для индивидуальной жилой застройки	21
7	ЗУ7	1091		Земельные участки (территории) общего пользования	120
8	ЗУ8	176		Земельные участки (территории) общего пользования	120
9	ЗУ9	390		Земельные участки (территории) общего пользования	120
10	ЗУ10	125		Земельные участки (территории) общего пользования	120
11	ЗУ11	1652		Земельные участки (территории) общего пользования	120

ПРИМЕЧАНИЕ:
1. Возможна незначительная корректировка границ и площадей земельных участков
2. Границы земельных участков под строительство многоквартирных жилых домов определены с учетом комплексного благоустройства дворовых территорий, групп домов при выполнении проектной документации жилых зон.
3. Границы зон с особыми условиями использования территории, границы зон действия публичных сервитутов опущены.

						Заказ: ООО "Максимстрой"			
						Проект планировки территории ограниченной улицей Крупской, проездами Детский, Школьный, Крупской.			
Изм.	Кол.уч.	Лист	Недок.	Подпись	Дата				
РАЗРАБОТАН		Смирнова					Стадия	Лист	Листов
ГАП		Борминский						3	
ГИП		Середина							
Н_КОНТРОЛЬ						Проект межевания территории. М1:500		ООО"БЭСТ"	