
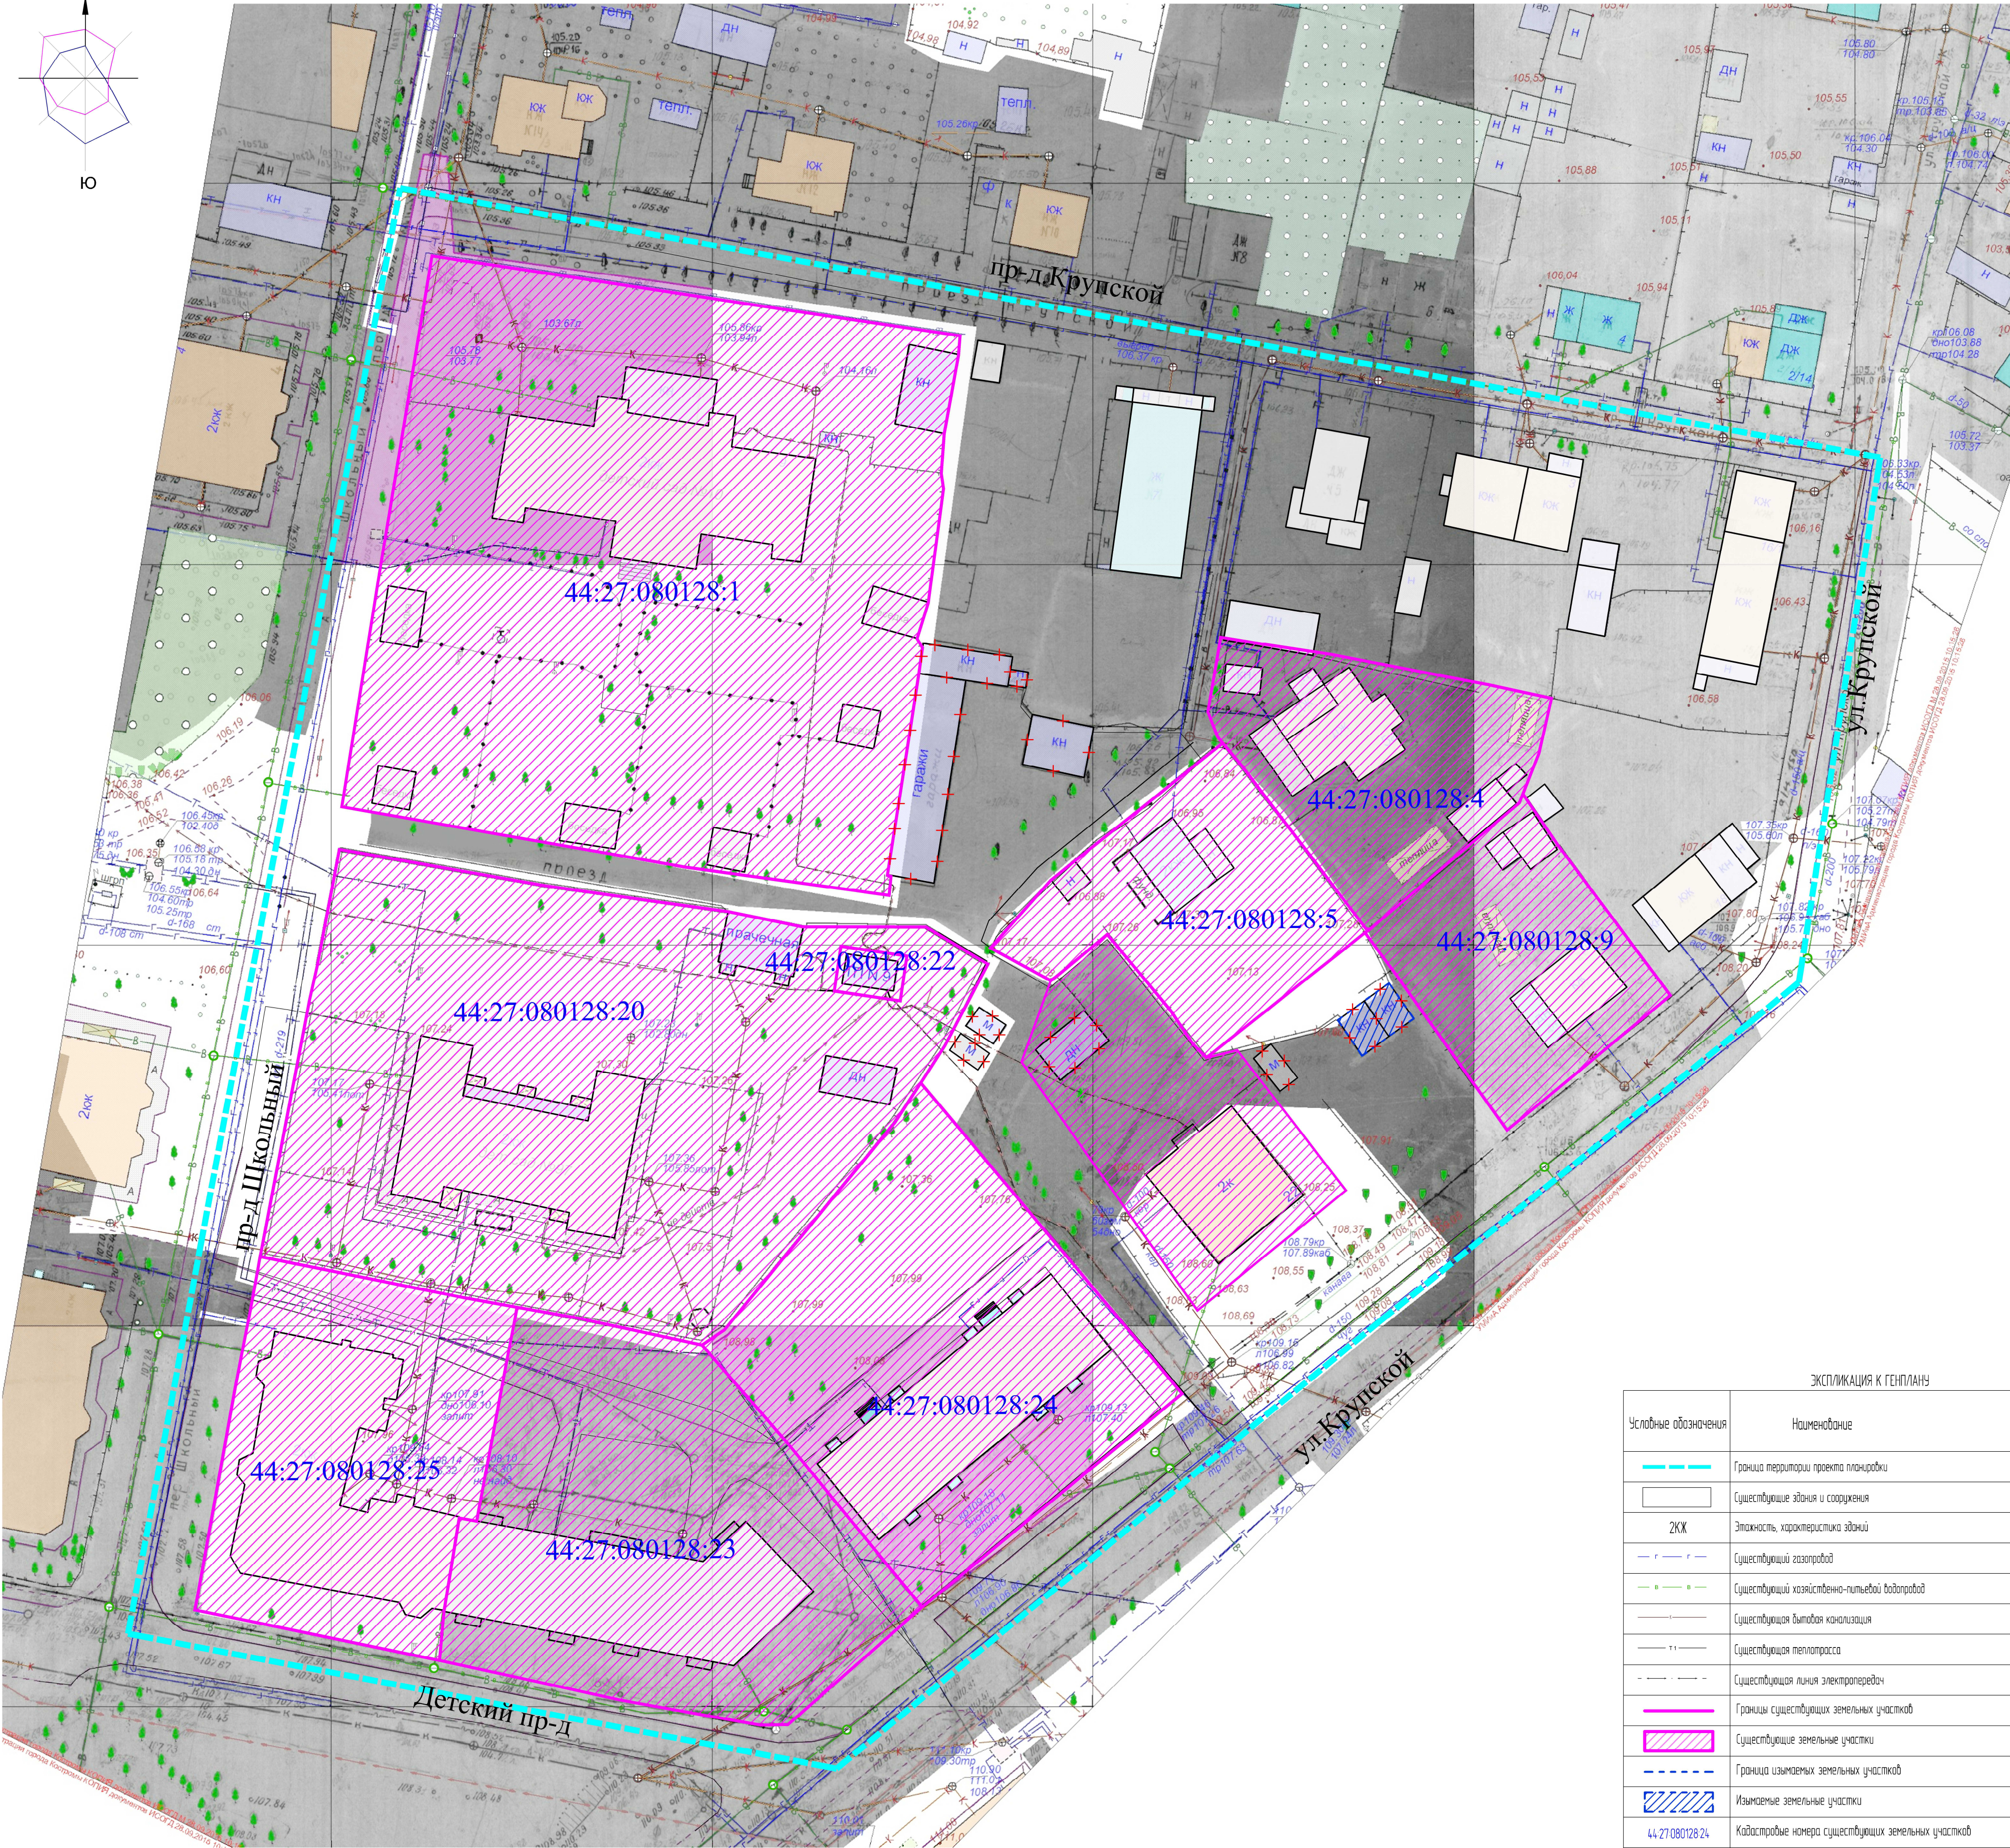


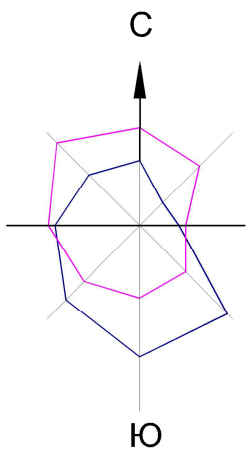

ЭКСПЛИКАЦИЯ К ГЕНПЛАНУ	
Условные обозначения	Наименование
	Граница территории проекта планировки
	Существующие здания и сооружения
2КЖ	Эпохность, характеристика зданий
	Существующий газопровод
	Существующий хозяйственно-питьевой водопровод
	Существующая бытовая канализация
	Существующая теплотрасса
	Существующая линия электропередач
	Границы существующих земельных участков
	Существующие земельные участки
	Граница изымаемых земельных участков
	Изымаемые земельные участки
44.27.080128.24	Кадастровые номера существующих земельных участков
	Здания и сооружения, подлежащие демонтажу

Заказ: ООО "Максимстрой"					
Проект планировки территории ограниченной улицей Крупской, проездами Детский, Школьный, Крупской.					
Изм.	Кол.уч.	Лист	Недод.	Подпись	Дата
РАЗРАБОТАЛ	Смирнова				
ГАП	Борминский				
ГИП	Середина				
Н_КОНТРОЛЬ					
План фактического использования территории. М1:500.				Стадия	Лист
					Листов
				2	
				ООО"БЭСТ"	

Согласовано					
Взамен инв.№					
Подпись и дата					
Име. №подл.					