


**СХЕМА РАСПОЛОЖЕНИЯ
ЗЕМЕЛЬНОГО УЧАСТКА НА КАДАСТРОВЫМ ПЛАНЕ ТЕРРИТОРИИ**

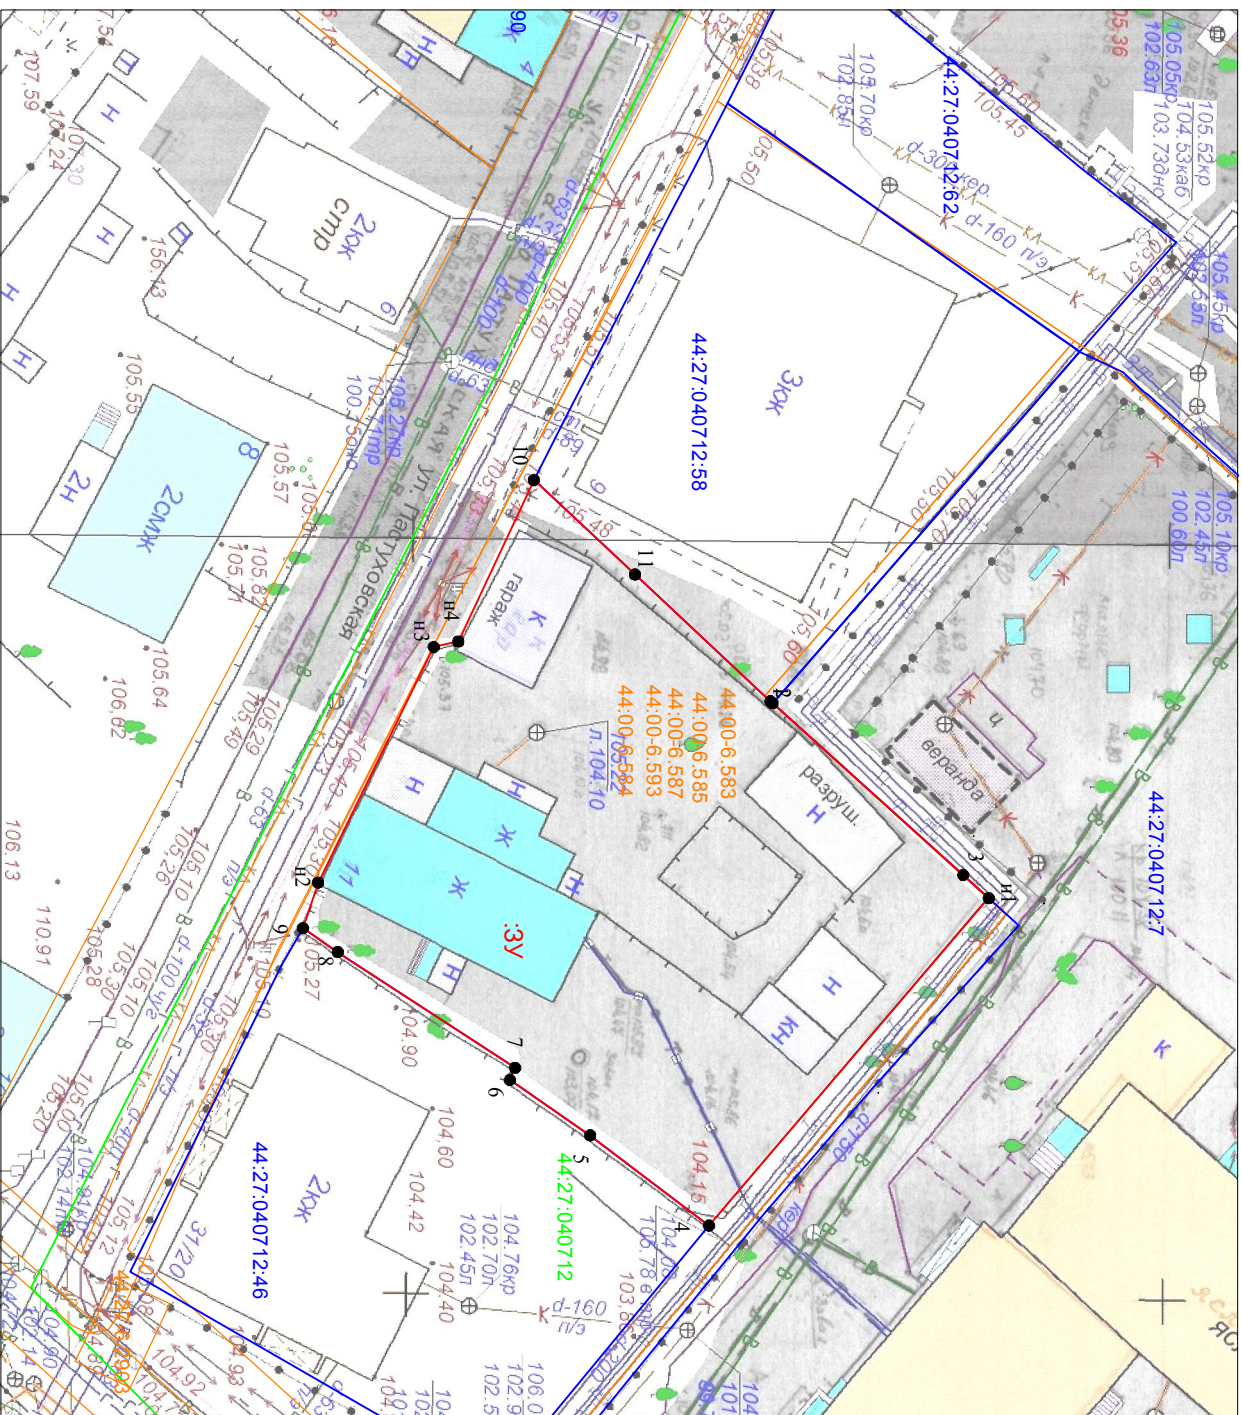

Утверждена
постановлением Администрации
города Кострома

от _____ № _____

Условный номер земельного участка	:3У
Кадастровый квартал	44:27:040712
Площадь земельного участка	1129 м ²

Обозначение характерных точек границы	Координаты, м	
	X	Y
1	289910,60	1214427,47
2	289910,75	1214427,60
3	289923,36	1214438,97
н1	289923,05	1214440,50
4	289906,54	1214462,17
5	289898,67	1214456,19
6	289893,36	1214452,53
7	289893,70	1214451,73
8	289881,97	1214444,07
9	289879,66	1214442,48
н2	289880,67	1214439,47
н3	289888,32	1214433,88
н4	289889,95	1214433,51
10	289894,95	1214412,83
11	289901,64	1214419,08
1	289910,60	1214427,47

Местоположение: город Кострома, улица Пастуховская, 11

Условные обозначения:

- 3У - обозначение образуемого земельного участка
- 44:27:040712:46 - обозначение учтенного земельного участка
- 1 - характеристика точки границы земельного участка
- граница учтенного земельного участка
- граница образуемого земельного участка
- граница и обозначение кадастрового квартала
- граница и обозначение зон с особыми условиями использования территории

Масштаб 1:500
Система координат: МСК-44, зона 1