


**СХЕМА РАСПОЛОЖЕНИЯ
земельного участка на кадастровом плане территории**

Утверждена
Постановлением Администрации
города Кострома

О Т _____ № _____

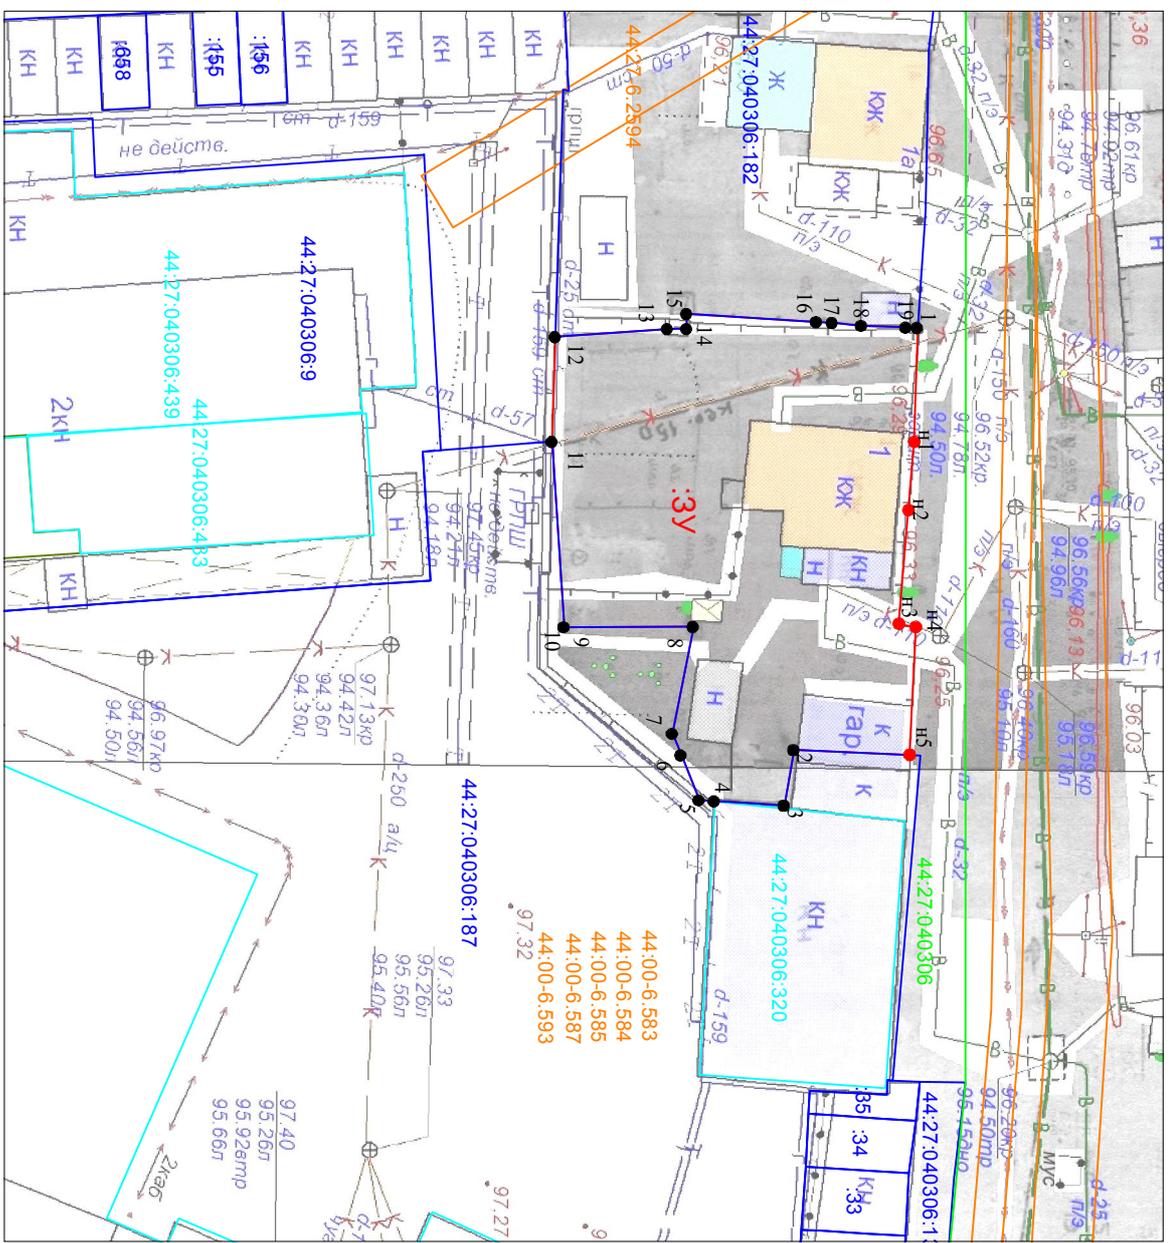

Масштаб 1:500
Система координат: МСК-44, зона 1

Условный номер земельного участка	:ЗУ	
Катастровый квартал	44:27:040306	
Площадь земельного участка	614 м ²	
Обозначение характерных точек	Координаты, м	
Границы	X	Y
1	292208,66	1213409,39
n1	292208,43	1213416,98
n2	292208,04	1213421,53
n3	292207,42	1213429,05
n4	292208,52	1213429,28
n5	292208,18	1213437,76
2	292200,54	1213437,41
3	292199,90	1213441,10
4	292195,30	1213440,81
5	292194,30	1213440,74
6	292193,11	1213437,76
7	292192,54	1213436,33
8	292193,91	1213429,24
9	292185,81	1213429,27
10	292185,41	1213429,26
11	292184,62	1213416,96
12	292184,83	1213410,01
13	292192,21	1213409,48
14	292193,48	1213409,47
15	292193,48	1213408,47
16	292202,02	1213409,01
17	292203,06	1213409,07
18	292204,98	1213409,26
19	292207,91	1213409,38
1	292208,66	1213409,39

Местоположение: город Кострома,
Поланский проезд, 1

Условные обозначения:

- :ЗУ** - обозначение образуемого земельного участка
- обозначение учтенного земельного участка
- 1 - характеристика точки границы земельного участка
- граница учтенного земельного участка
- граница образуемого земельного участка
- граница и обозначение кадастрового квартала
- граница и обозначение зон с особыми условиями использования территории
- 44:27:0801500:45 - объект недвижимости, стоящий на государственном кадастровом учете по сведениям ЕГРН