


**СХЕМА РАСПОЛОЖЕНИЯ
земельного участка или земельных участков на кадастровом плане территории**

Утверждена
постановлением Администрации
города Костромы

от _____ № _____

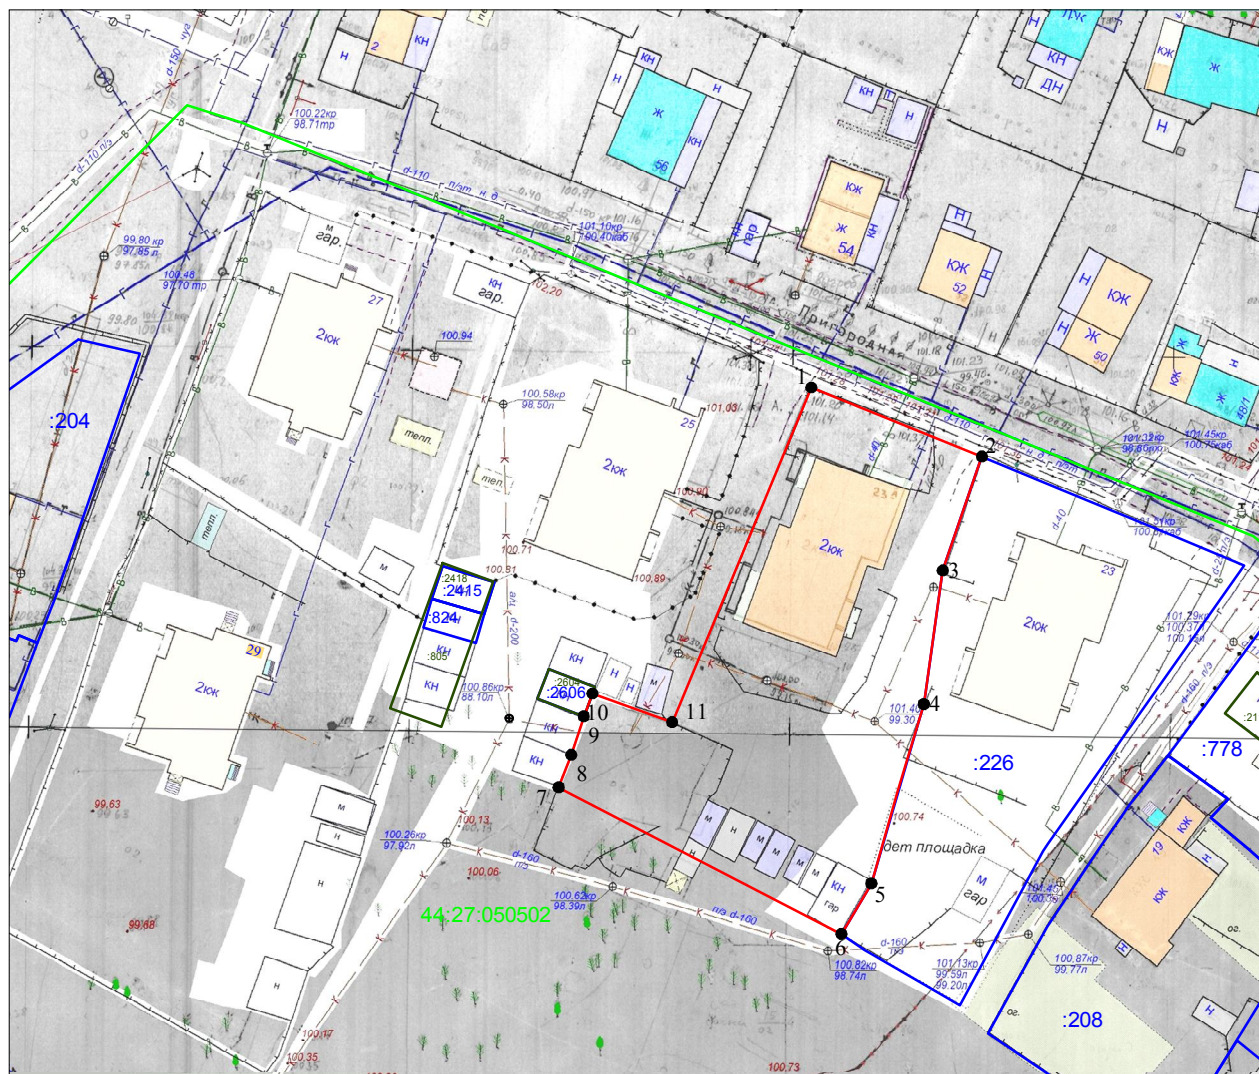

Кадастровый квартал	44:27:050502	
Площадь земельного участка	1968 м ²	
Обозначение характерных точек границы	Координаты, м	
	X	Y
1	294373,98	1215361,65
2	294364,89	1215384,10
3	294349,91	1215378,95
4	294332,34	1215376,45
5	294308,73	1215369,54
6	294302,08	1215365,59
7	294321,37	1215328,41
8	294325,64	1215330,08
9	294330,71	1215331,72
10	294333,72	1215332,85
11	294329,94	1215343,34
1	294373,98	1215361,65

Местоположение: город Кострома, улица Пригородная. 23а

Условные обозначения:

- 1 - характерная точка границы земельного участка
- (blue) - граница учтенного земельного участка
- (red) - граница образуемого земельного участка
- (green) - граница кадастрового квартала
- 44:27:050502 - обозначение кадастрового квартала
- :226 - номер земельного участка в кадастровом квартале
- 805 - существующий объект недвижимости

Масштаб 1:1000
Система координат: МСК-44, зона 1