

Утверждена
постановлением Администрации
города Костромы

44:27:020212:68


от _____ № _____

**СХЕМА РАСПОЛОЖЕНИЯ
земельного участка на кадастровом плане территории**

Кадастровый квартал 44:27:020212

Площадь земельного участка 1304 м²

Номера точек границы	Координаты, м	
	X	Y
1	295776,94	1211184,79
2	295774,21	1211187,75
3	295777,17	1211190,65
4	295775,10	1211192,81
5	295756,56	1211213,71
h1	295725,70	1211186,96
h2	295746,01	1211163,77
6	295747,94	1211165,41
7	295769,96	1211183,30
8	295772,22	1211180,74
9	295775,98	1211183,95
1	295776,94	1211184,79

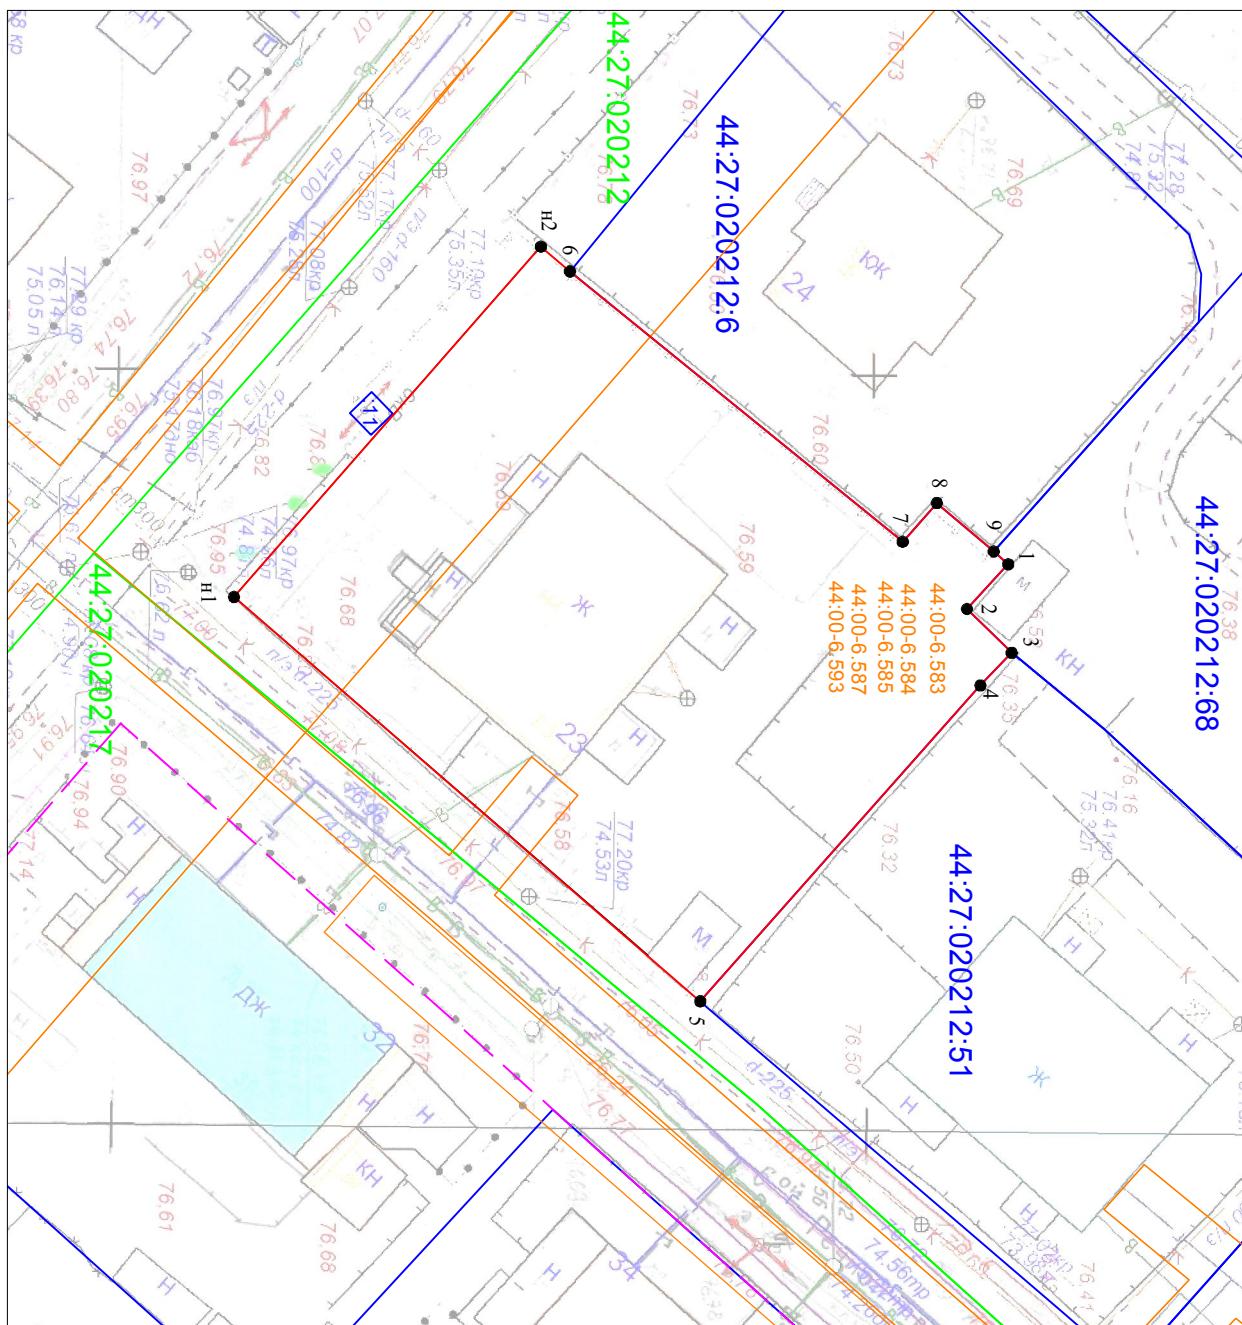

Местоположение: город Кострома, проезд Речной 6-й, 23

Условные обозначения:

44:27:020212:48 - обозначение учтенного земельного участка

● 1 - характерная точка границы земельного участка

- граница учтенного земельного участка

- граница образуемого земельного участка

- граница и обозначение кадастрового квартала

- сплошные красные линии

44:27:020212

Масштаб 1:500
Система координат: МСК-44, зона 1