

### СХЕМА РАСПОЛОЖЕНИЯ земельного участка на кадастровом плане территории

Местоположение: город Кострома, улица Шагова, 98

Условный номер земельного участка 3У


Кадастровый квартал 44:27:040614

Площадь земельного участка 1510 м<sup>2</sup>

Обозначение характеристик точек границы	Координаты, м	
	X	Y
1	291372,71	1214528,70
н1	291374,72	1214535,14
н2	291378,56	1214547,97
н3	291364,57	1214552,53
н4	291351,72	1214556,14
н5	291341,62	1214559,29
н6	291336,13	1214559,70
2	291308,14	1214570,65
3	291306,78	1214555,57
4	291305,40	1214555,22
5	291312,60	1214552,40
6	291317,16	1214550,62
7	291324,14	1214547,86
8	291325,02	1214541,79
9	291325,05	1214538,12
10	291330,84	1214536,32
11	291334,74	1214535,11
12	291339,25	1214533,71
13	291339,87	1214536,24
14	291340,85	1214536,01
15	291344,36	1214535,17
16	291360,31	1214529,96
17	291363,19	1214529,07
18	291367,68	1214527,67
19	291368,40	1214529,98
1	291372,71	1214528,70

Условные обозначения:

- 3У - обозначение образуемого земельного участка
- 44:27:040614:98 - обозначение учтенного земельного участка
- 1 - характеристика точки границы земельного участка
- - граница учтенного земельного участка
- - граница образуемого земельного участка
- - граница и обозначение кадастрового квартала
- - граница и обозначение зон с особыми условиями использования территории

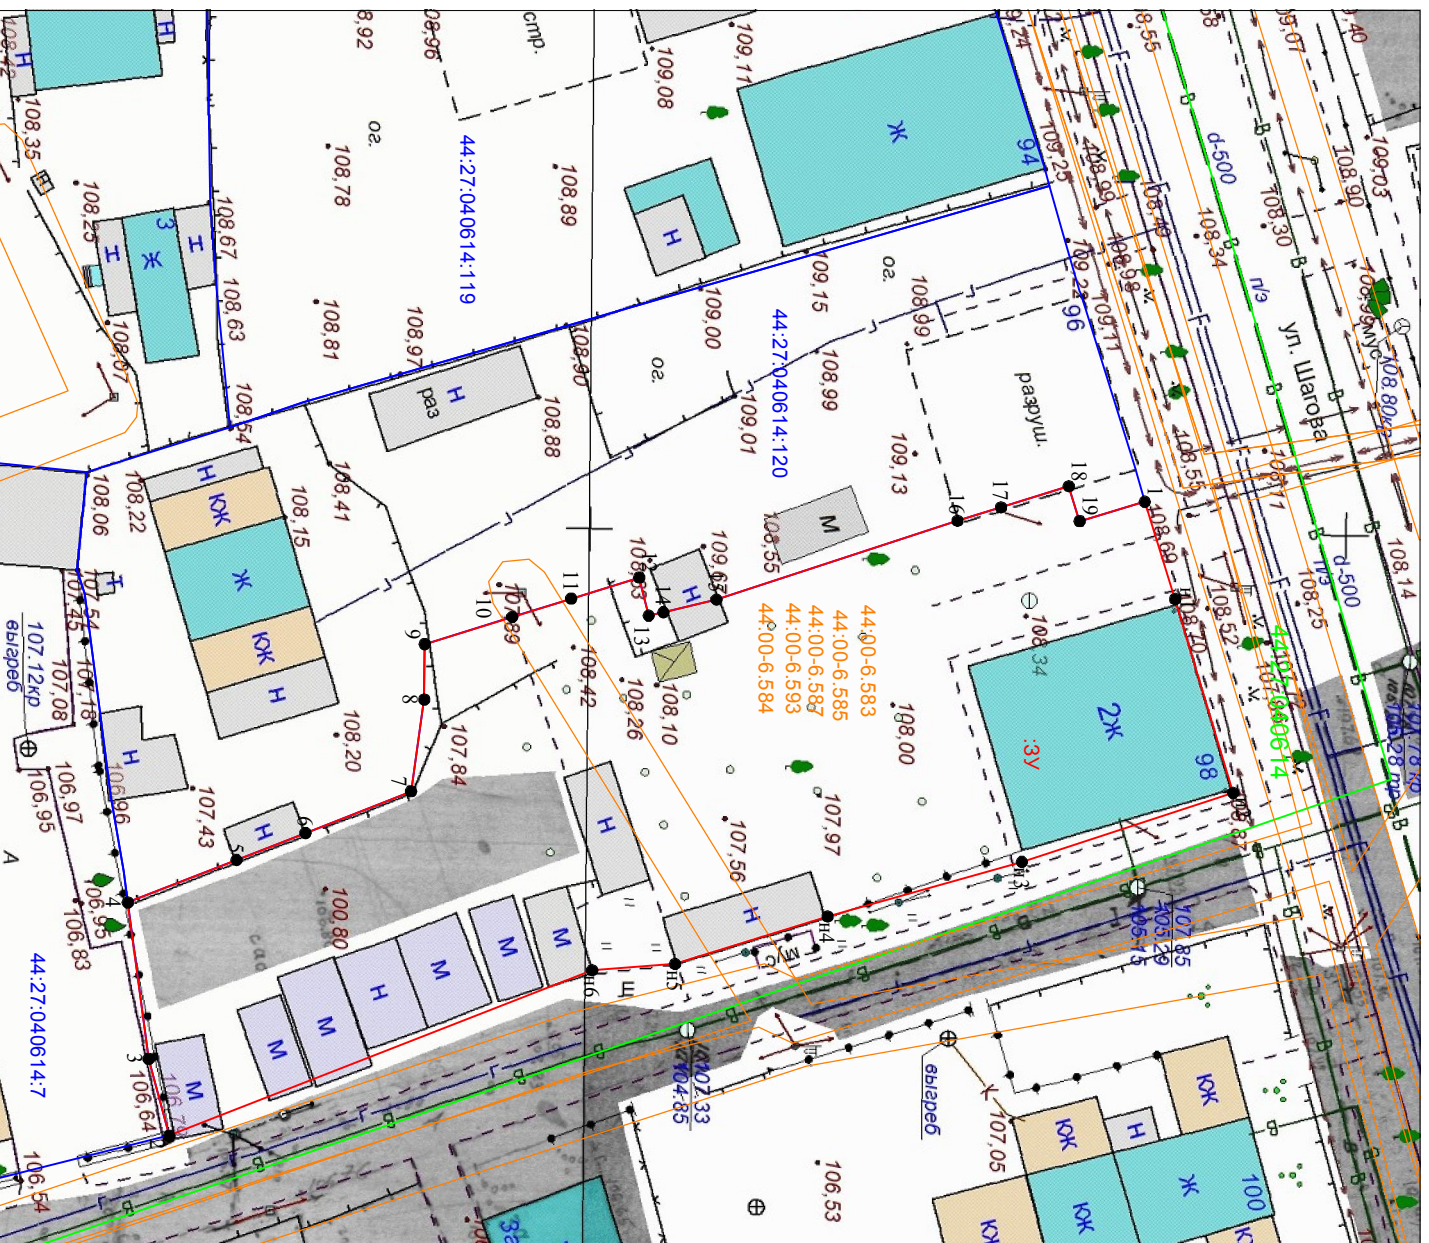

Масштаб 1:500

Система координат: МСК-44, зона 1