


# СХЕМА РАСПОЛОЖЕНИЯ ЗЕМЕЛЬНОГО УЧАСТКА НА КАДАСТРОВОМ ПЛАНЕ ТЕРРИТОРИИ

Местоположение: Российская Федерация, Костромская область, Кострома г, Депутатская ул, 40

Утверждена  
Постановлением Администрации города Кострома  
от \_\_\_\_\_ № \_\_\_\_\_

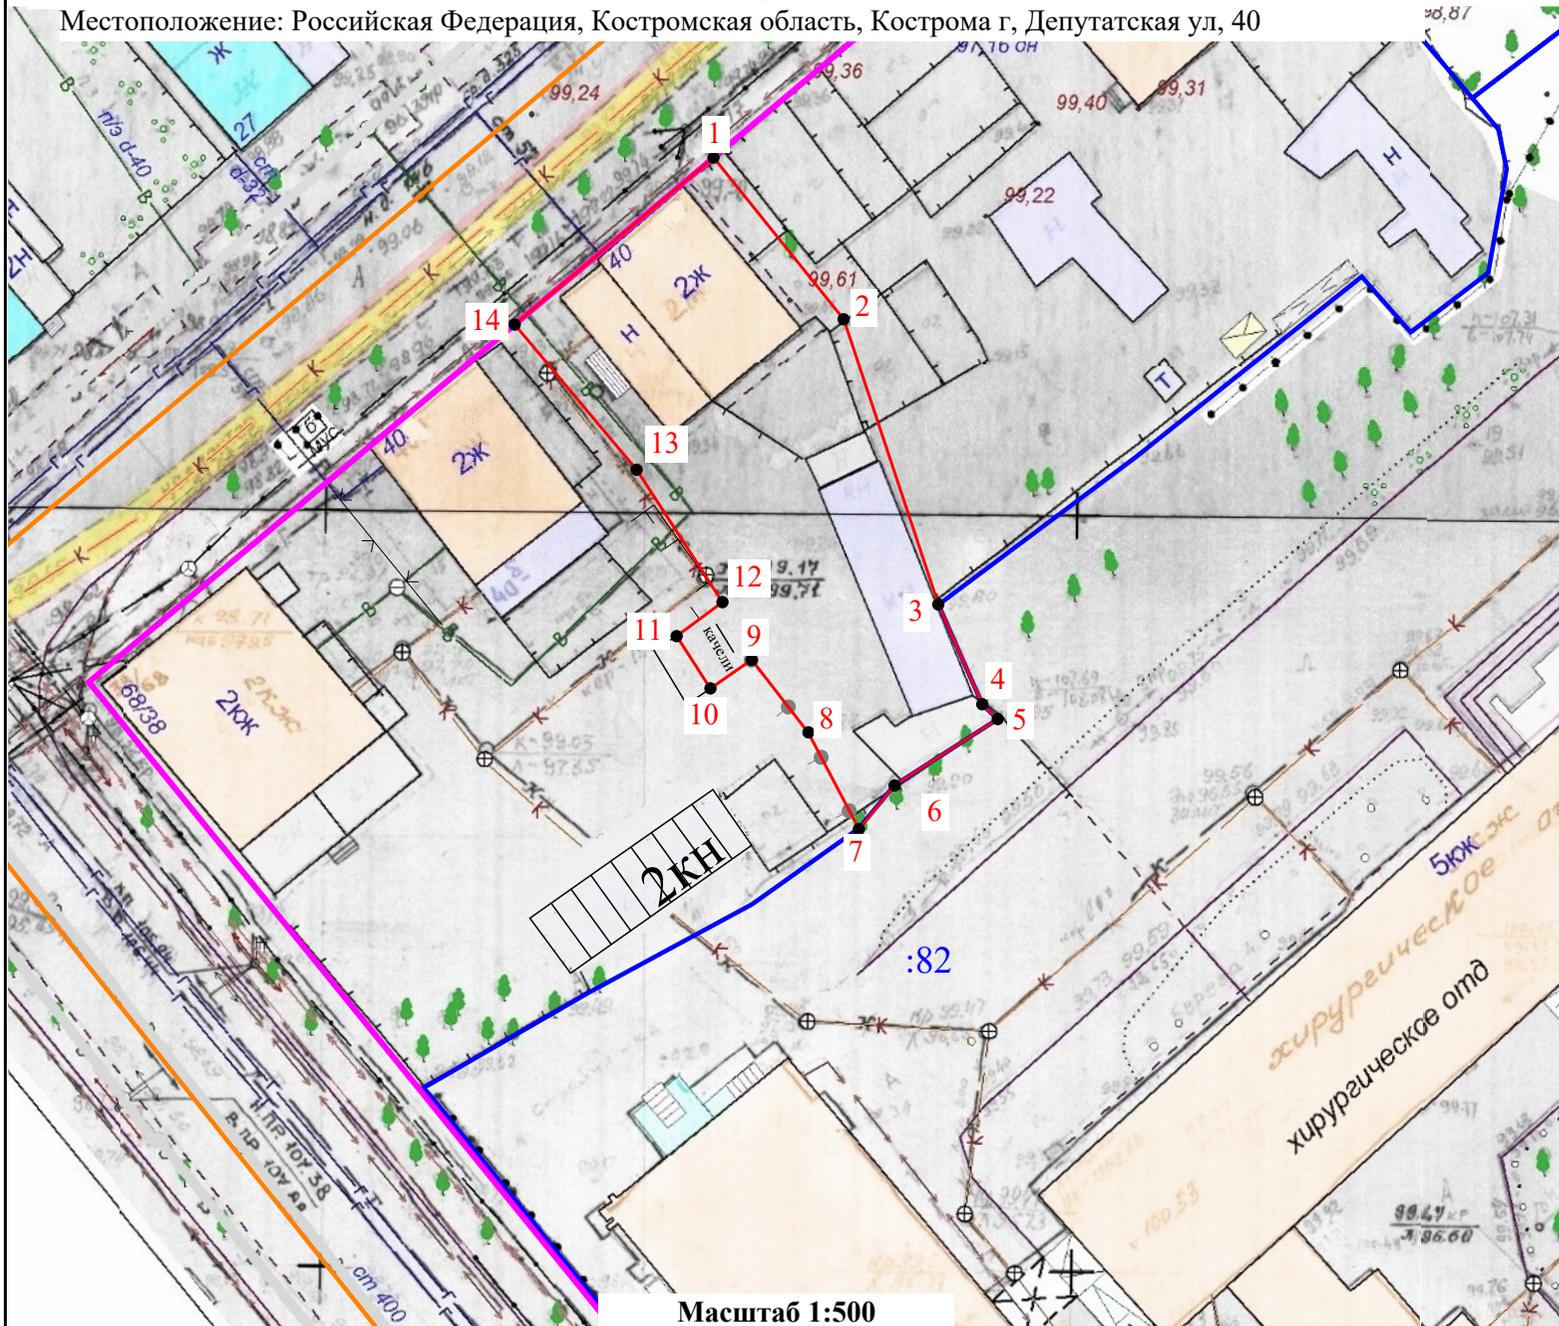

Масштаб 1:500

Условный номер земельного участка	-	
Площадь земельного участка	613 м <sup>2</sup>	
Обозначение характерных точек границ	Координаты	
	X	Y
1	291880,75	1212310,99
2	291870,05	1212319,66
3	291851,18	1212325,97
4	291844,57	1212328,90
5	291843,59	1212329,93
6	291839,20	1212323,06
7	291836,30	1212320,68
8	291842,71	1212317,32
9	291847,50	1212313,53
10	291845,62	1212310,79
11	291849,08	1212308,54
12	291851,33	1212311,59
13	291860,09	1212305,87
14	291869,70	1212297,75
1	291880,75	1212310,99

Кадастровый квартал: 44:27:040213  
Система координат: мск-44, зона 1

## Условные обозначения:

-  - Границы существующих земельных участков
-  - Границы образуемого земельного участка
-  - Характерная точка границы
-  - Номер земельного участка в кадастровом квартале
-  - Граница кадастрового квартала
-  - Красные линии