

Местоположение: Российская Федерация, Костромская область, Кострома г, Горная ул, 8

Утверждена

Постановлением Администрации города Костромы
от _____ № _____

СХЕМА РАСПОЛОЖЕНИЯ ЗЕМЕЛЬНОГО УЧАСТКА НА КАДАСТРОВом ПЛАНЕ ТЕРРИТОРИИ


Кадастровый квартал: 44:27:040110

Система координат: мск-44, зона 1

Условный номер земельного участка	-	
Площадь земельного участка	962 м ²	
Обозначение характерных точек границ	Координаты	
	X	Y
1	290501,97	1213438,56
2	290494,42	1213448,74
3	290481,06	1213449,24
4	290474,53	1213457,14
5	290451,22	1213438,66
6	290462,05	1213425,68
7	290491,69	1213426,07
8	290491,77	1213433,73
1	290501,97	1213438,56

Условные обозначения:

-  - Границы существующих земельных участков
-  - Границы образуемого земельного участка
-  1 - Характерная точка границы
-  :37 - Номер земельного участка в кадастровом квартале
-  - Граница кадастрового квартала
-  - Красные линии

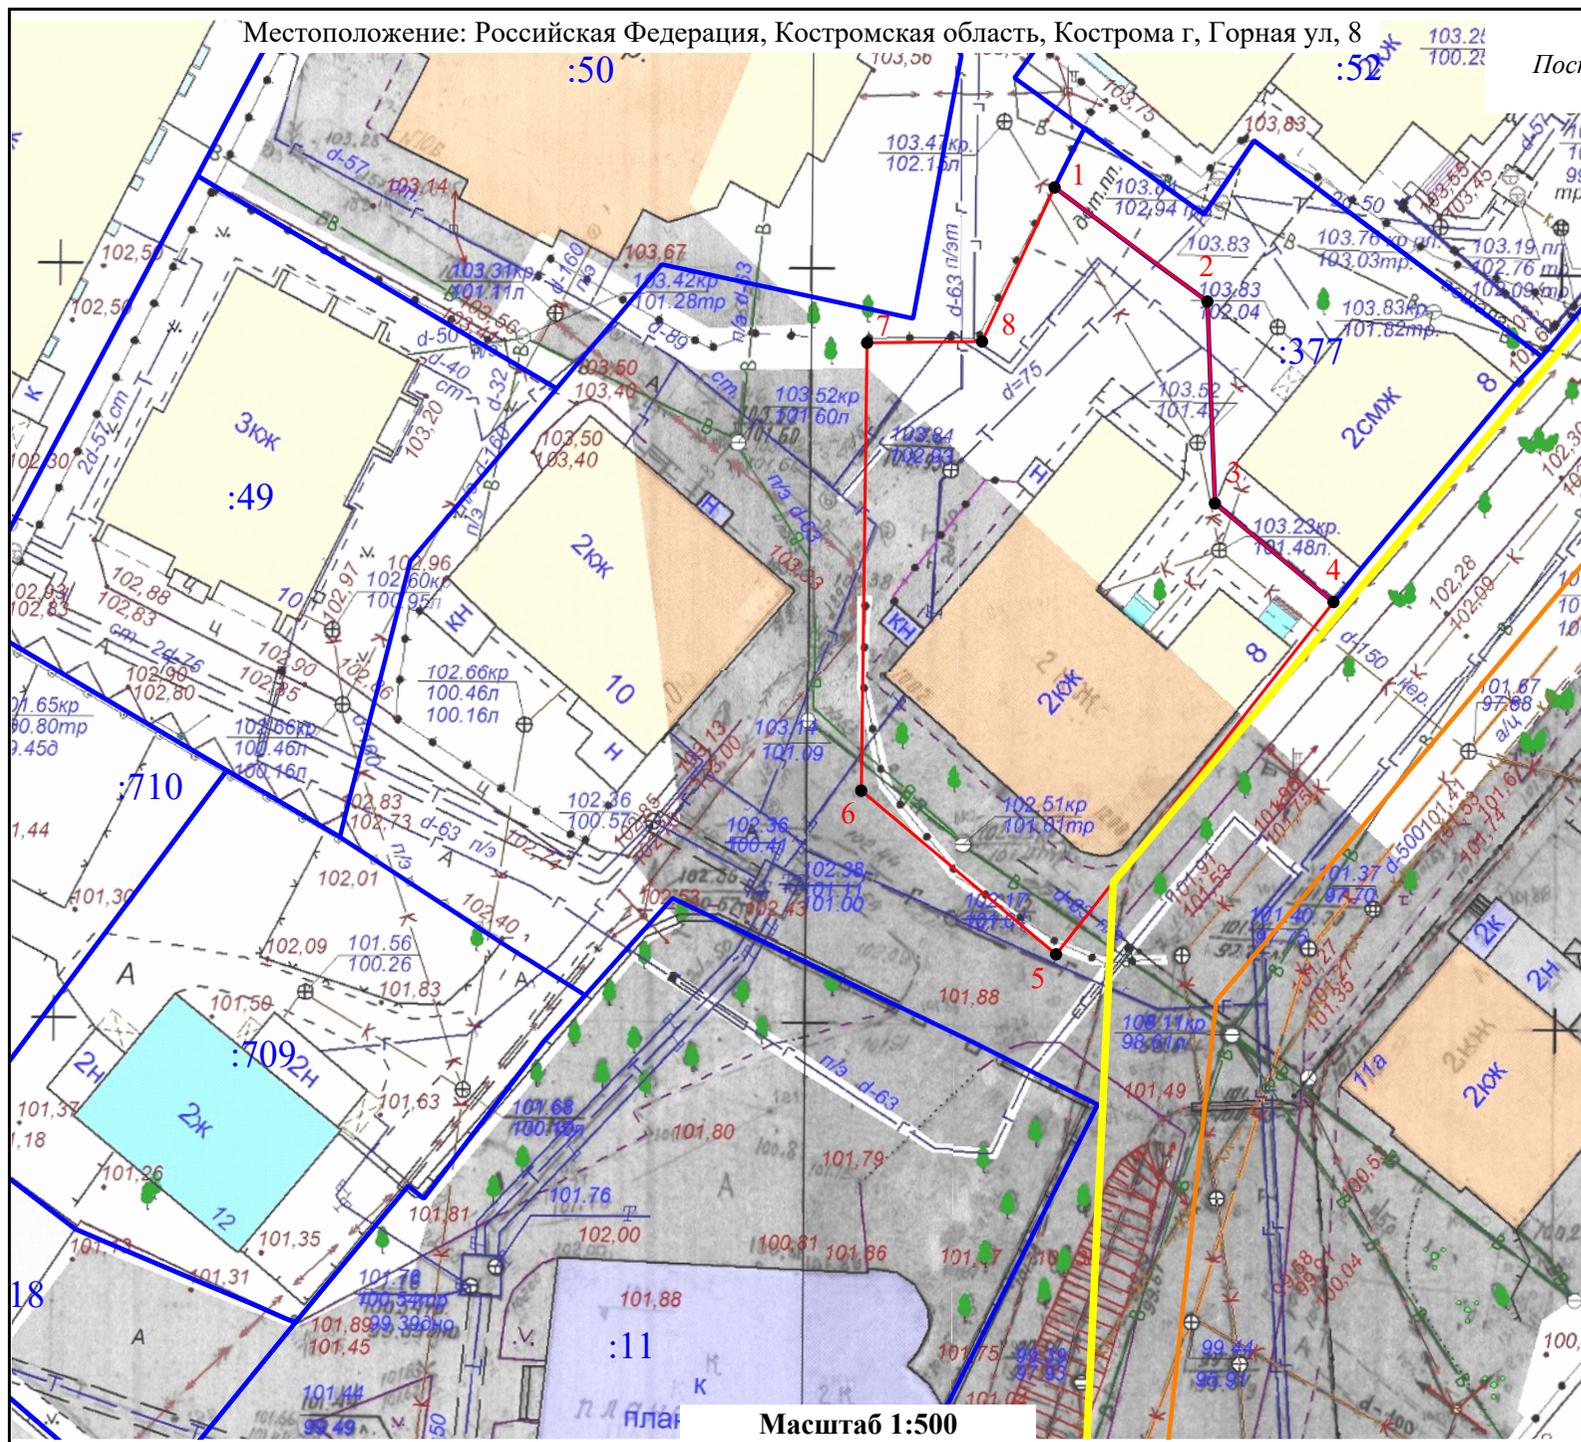

Масштаб 1:500