


Схема расположения земельного участка на кадастровом плане территории

Местоположение: Российская Федерация, Костромская область, Кострома г, Городская ул, 27.
 Кадастровый квартал: 44:27:090507. Система координат: мск-44, зона 1

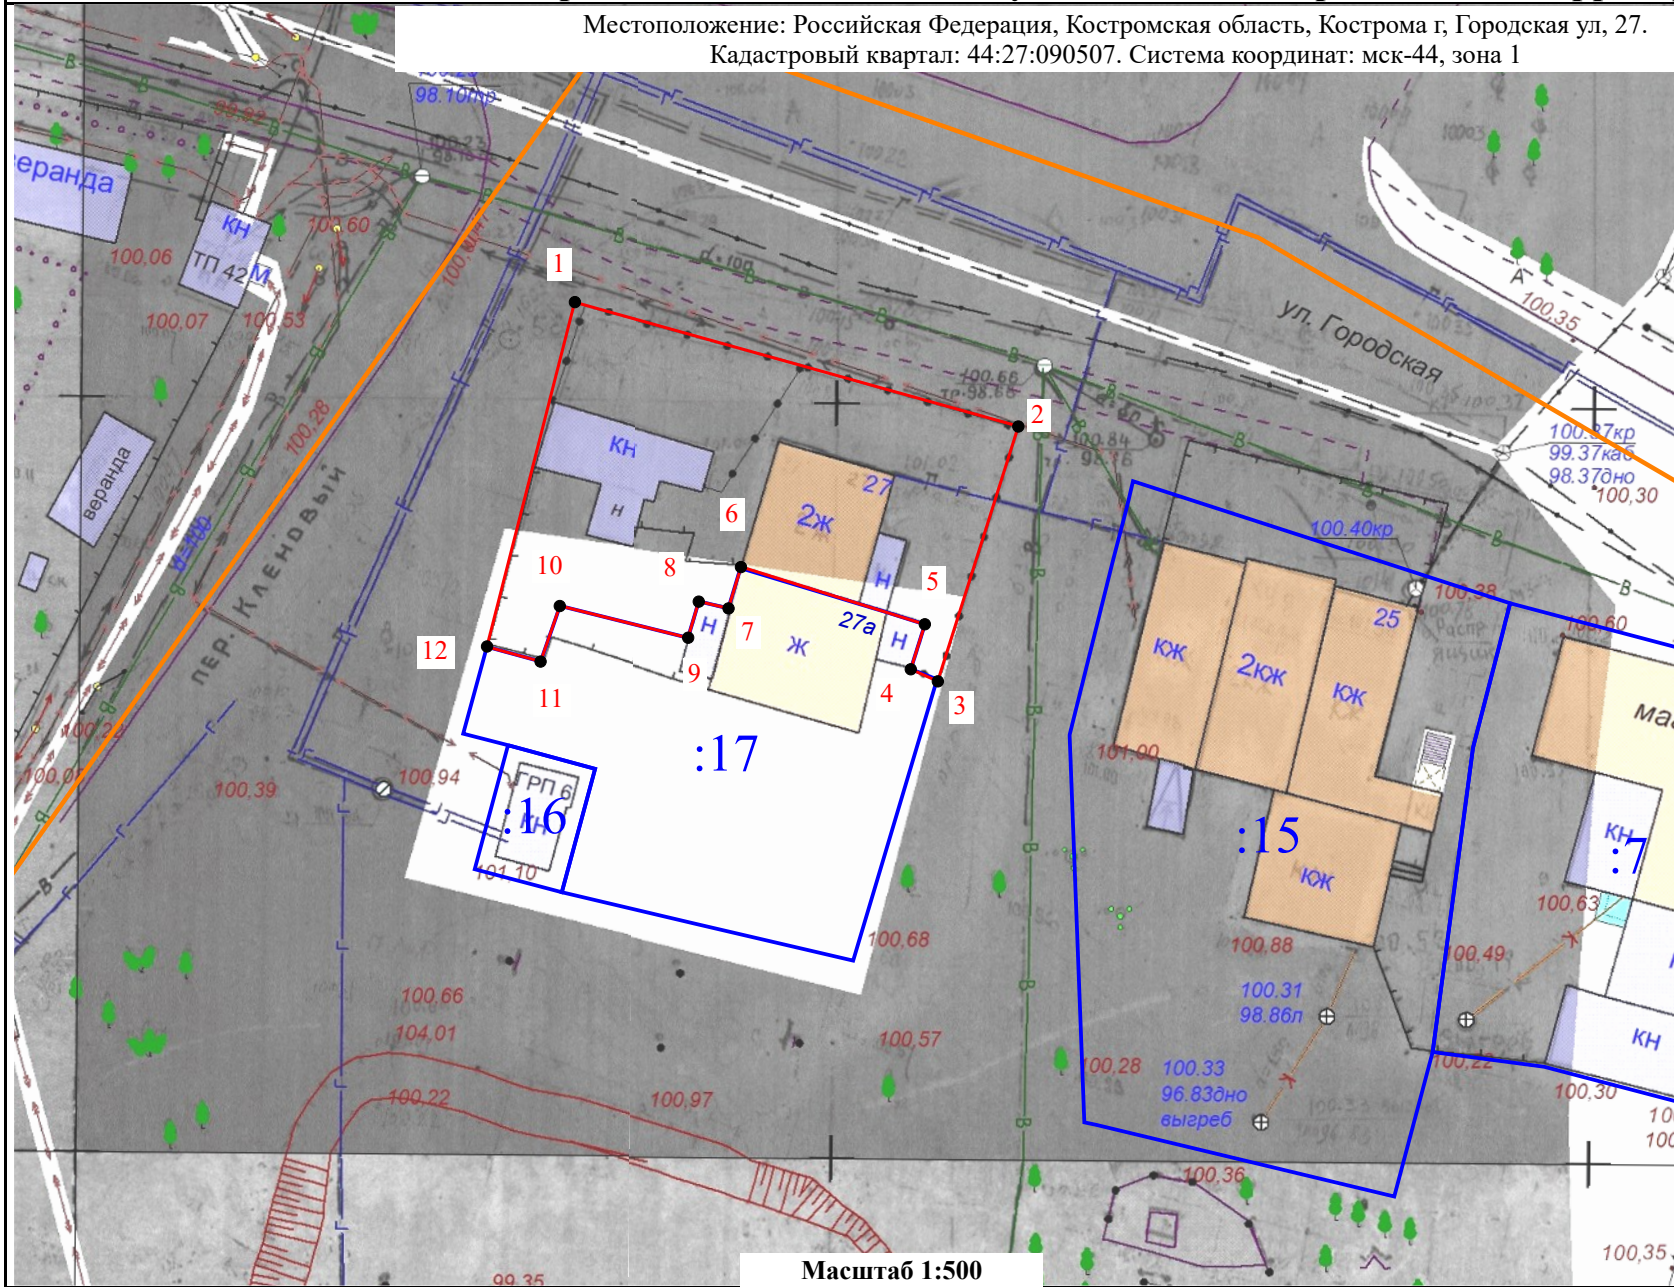

Условный номер земельного участка —		
(указывается в случае, если предусматривается образование двух и более земельных участков)		
Площадь земельного участка		521 М ²
Обозначение характерных точек границ	Координаты	
	X	Y
1	289933,67	1210199,41
2	289925,43	1210228,73
3	289908,55	1210223,41
4	289909,35	1210221,62
5	289912,33	1210222,55
6	289916,12	1210210,39
7	289913,38	1210209,57
8	289913,83	1210207,60
9	289911,44	1210206,90
10	289913,54	1210198,41
11	289909,86	1210197,14
12	289910,86	1210193,60
1	289933,67	1210199,41

- Условные обозначения:**
- - Границы существующих земельных участков
 - - Граница образуемого земельного участка
 - 1 - Характерная точка границы земельного участка
 - - Граница кадастрового квартала
 - :81 - Номер земельного участка в кадастровом квартале

Масштаб 1:500