


Схема расположения земельного участка на кадастровом плане территории

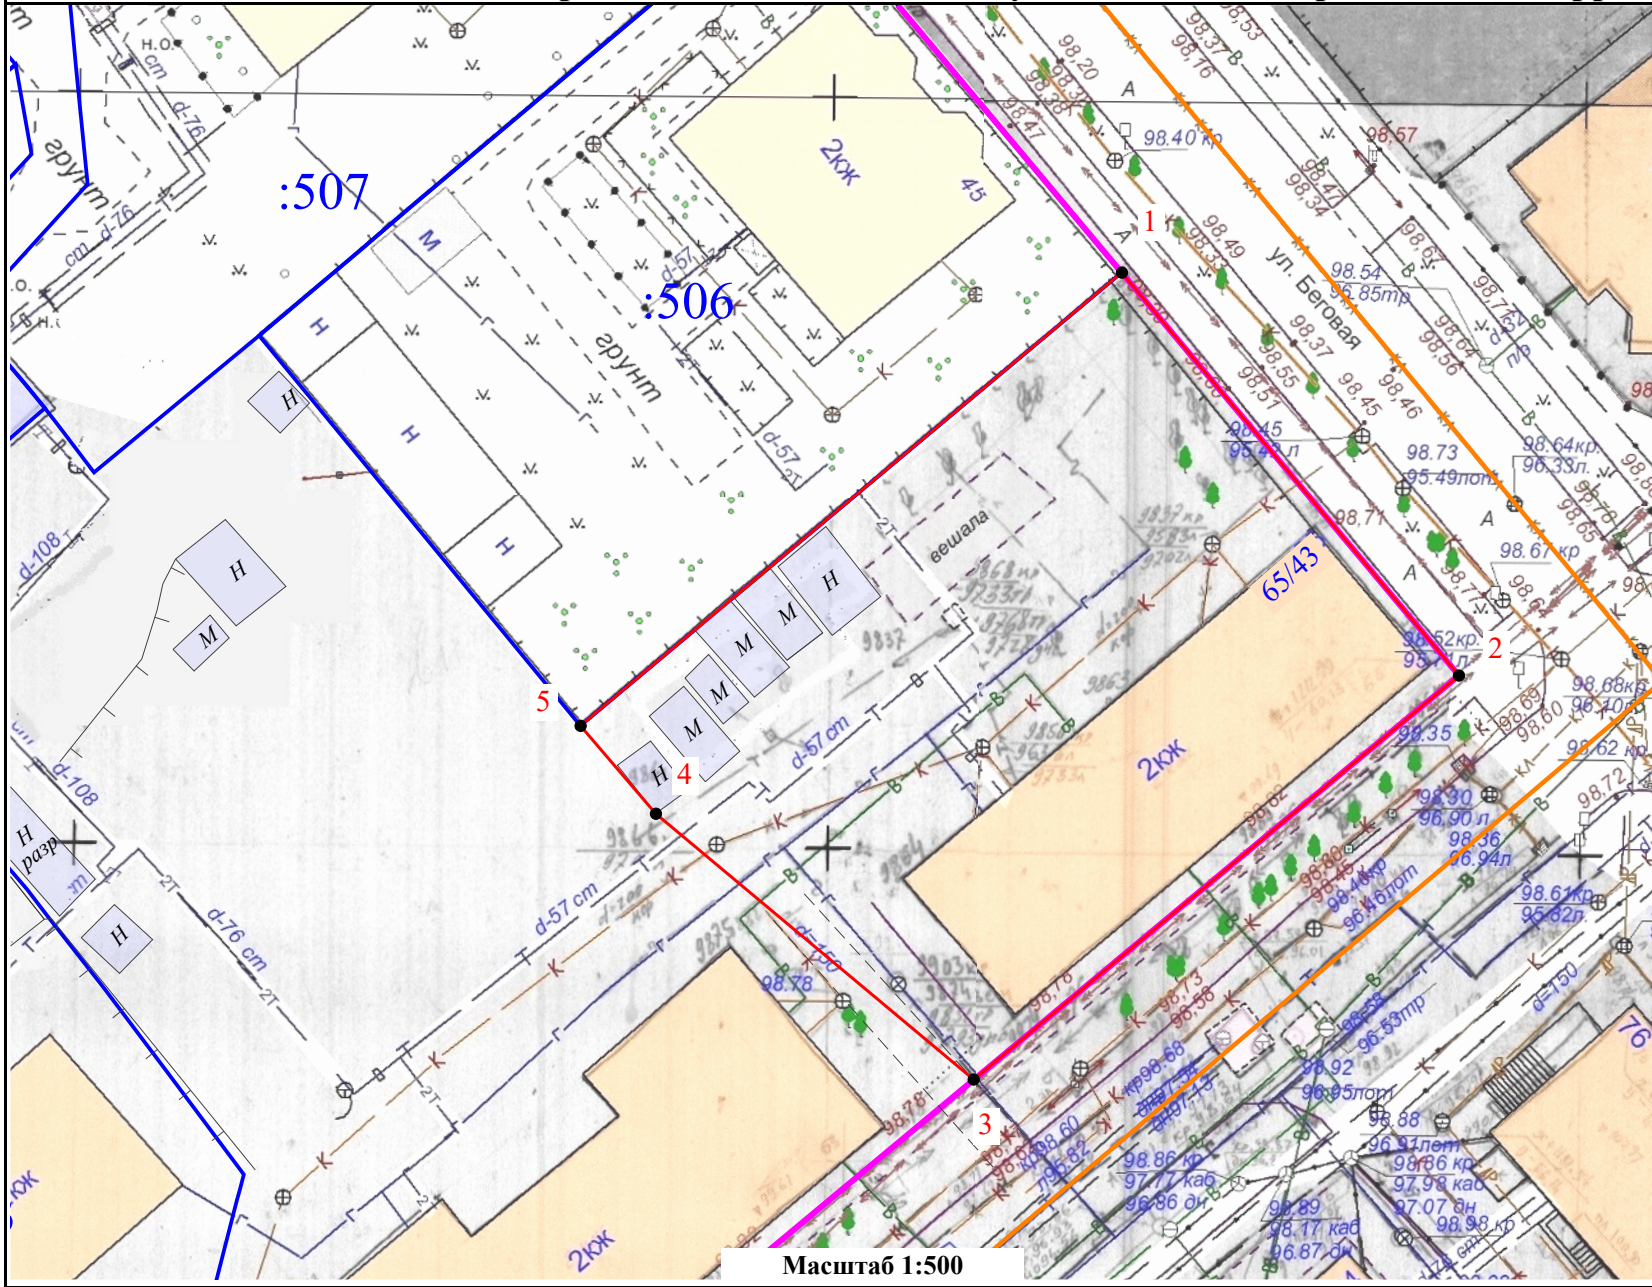

Местоположение: Российская Федерация,
Костромская область, Кострома г,
Катушечная ул, 65/43.
Кадастровый квартал: 44:27:040409.
Система координат: мск-44, зона 1

Условный номер земельного участка _____ <i>(указывается в случае, если предусматривается образование двух и более земельных участков)</i>		
Площадь земельного участка 1 567 М ²		
Обозначение характерных точек границ	Координаты	
	X	Y
1	292328,69	1214109,02
2	292301,88	1214131,41
3	292275,00	1214099,17
4	292292,69	1214078,06
5	292298,53	1214073,06
1	292328,69	1214109,02

- Условные обозначения:**
- - Границы существующих земельных участков
 - - Граница образуемого земельного участка
 - 1 - Характерная точка границы земельного участка
 - :81 - Номер земельного участка в кадастровом квартале
 - - Красные линии
 - - Граница кадастрового квартала

Масштаб 1:500