


Схема расположения земельного участка на кадастровом плане территории

Местоположение: Российская Федерация,
 Костромская область, Кострома г,
 Мясницкая ул, 28.
 Кадастровый квартал: 44:27:040610.
 Система координат: мск-44, зона 1

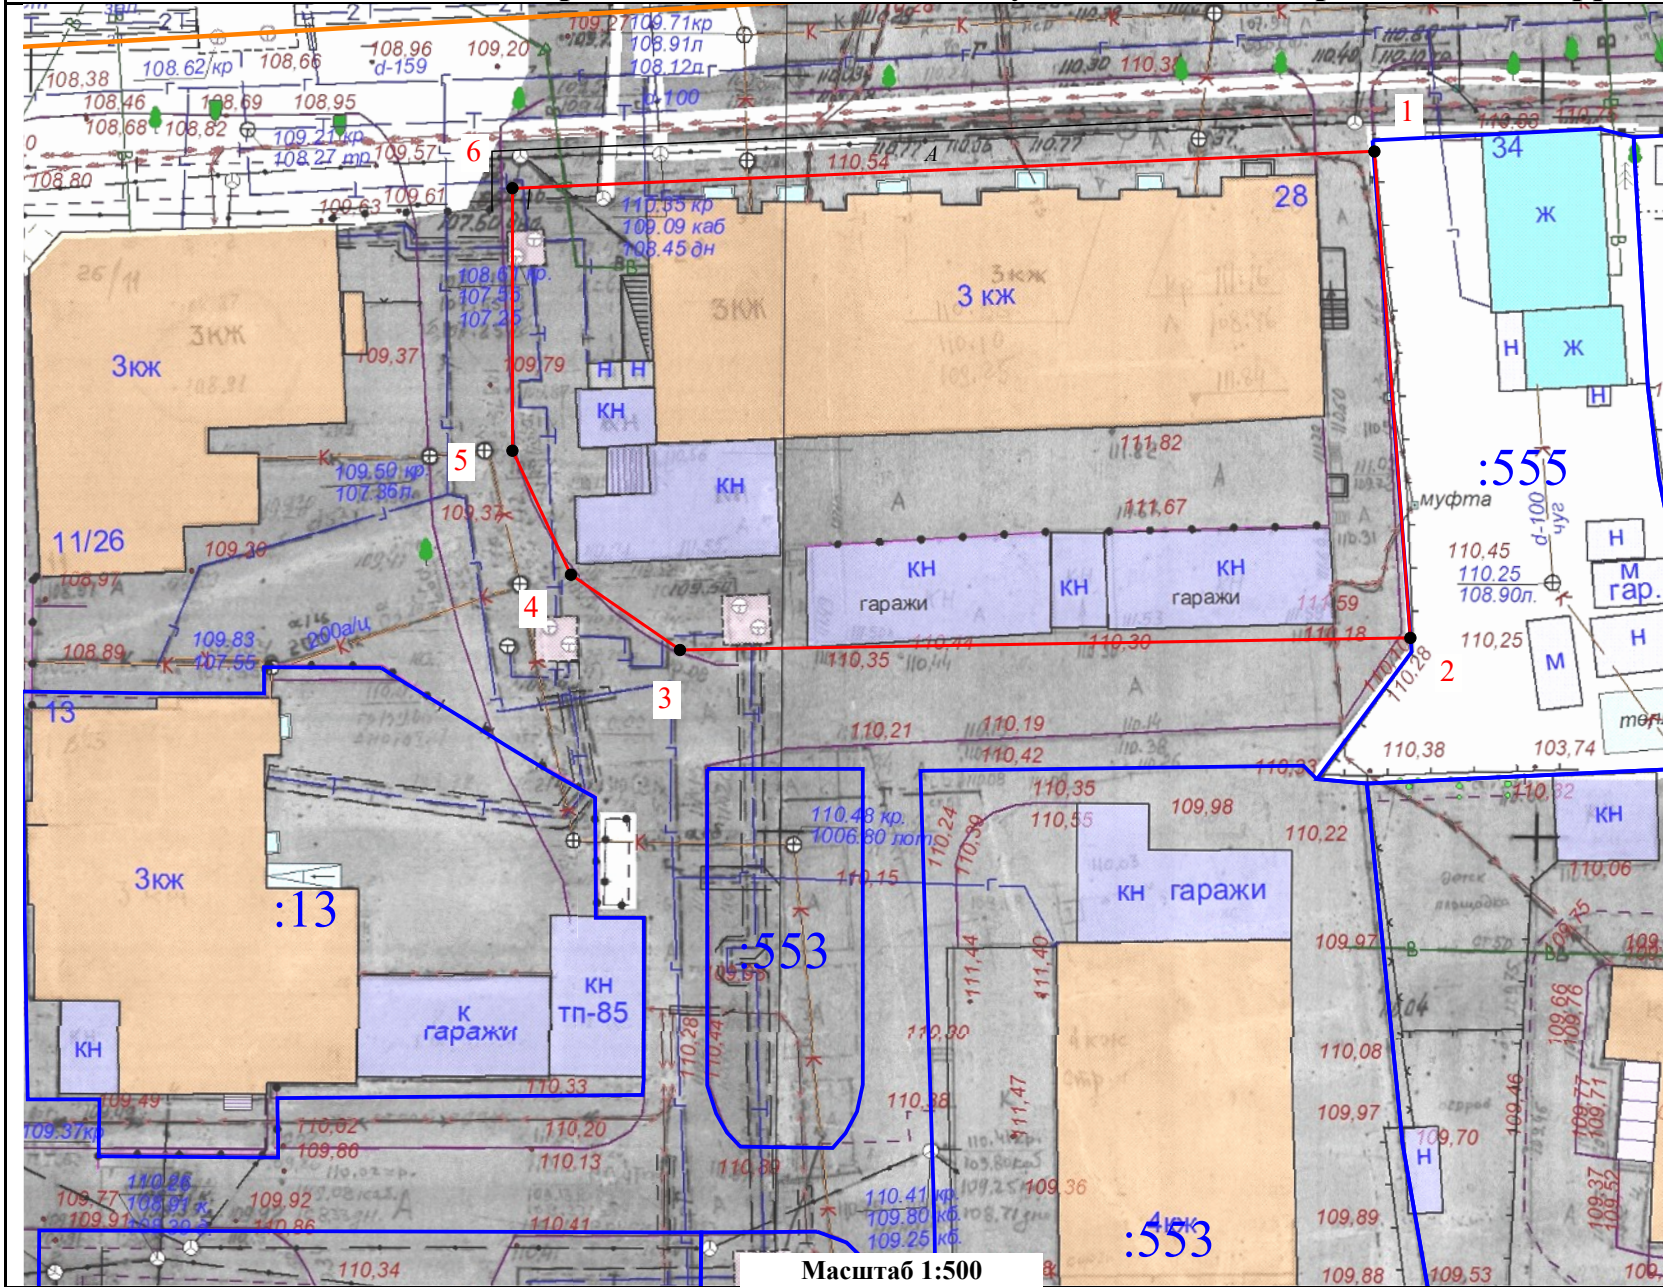

Условный номер земельного участка	—	
<i>(указывается в случае, если предусматривается образование двух и более земельных участков)</i>		
Площадь земельного участка	1 781 М ²	
Обозначение характерных точек границ	Координаты	
	X	Y
1	290984,44	1214215,90
2	290952,22	1214218,28
3	290951,42	1214169,98
4	290956,41	1214162,77
5	290964,62	1214158,90
6	290982,01	1214158,90
1	290984,44	1214215,90

Условные обозначения:

- - Границы существующих земельных участков
- - Граница образуемого земельного участка
- 1 - Характерная точка границы земельного участка
- - Граница кадастрового квартала
- :81 - Номер земельного участка в кадастровом квартале

Масштаб 1:500