


Утверждена

Постановлением Администрации города Костромы

от _____ № _____

Схема расположения земельного участка на кадастровом плане территории

:597

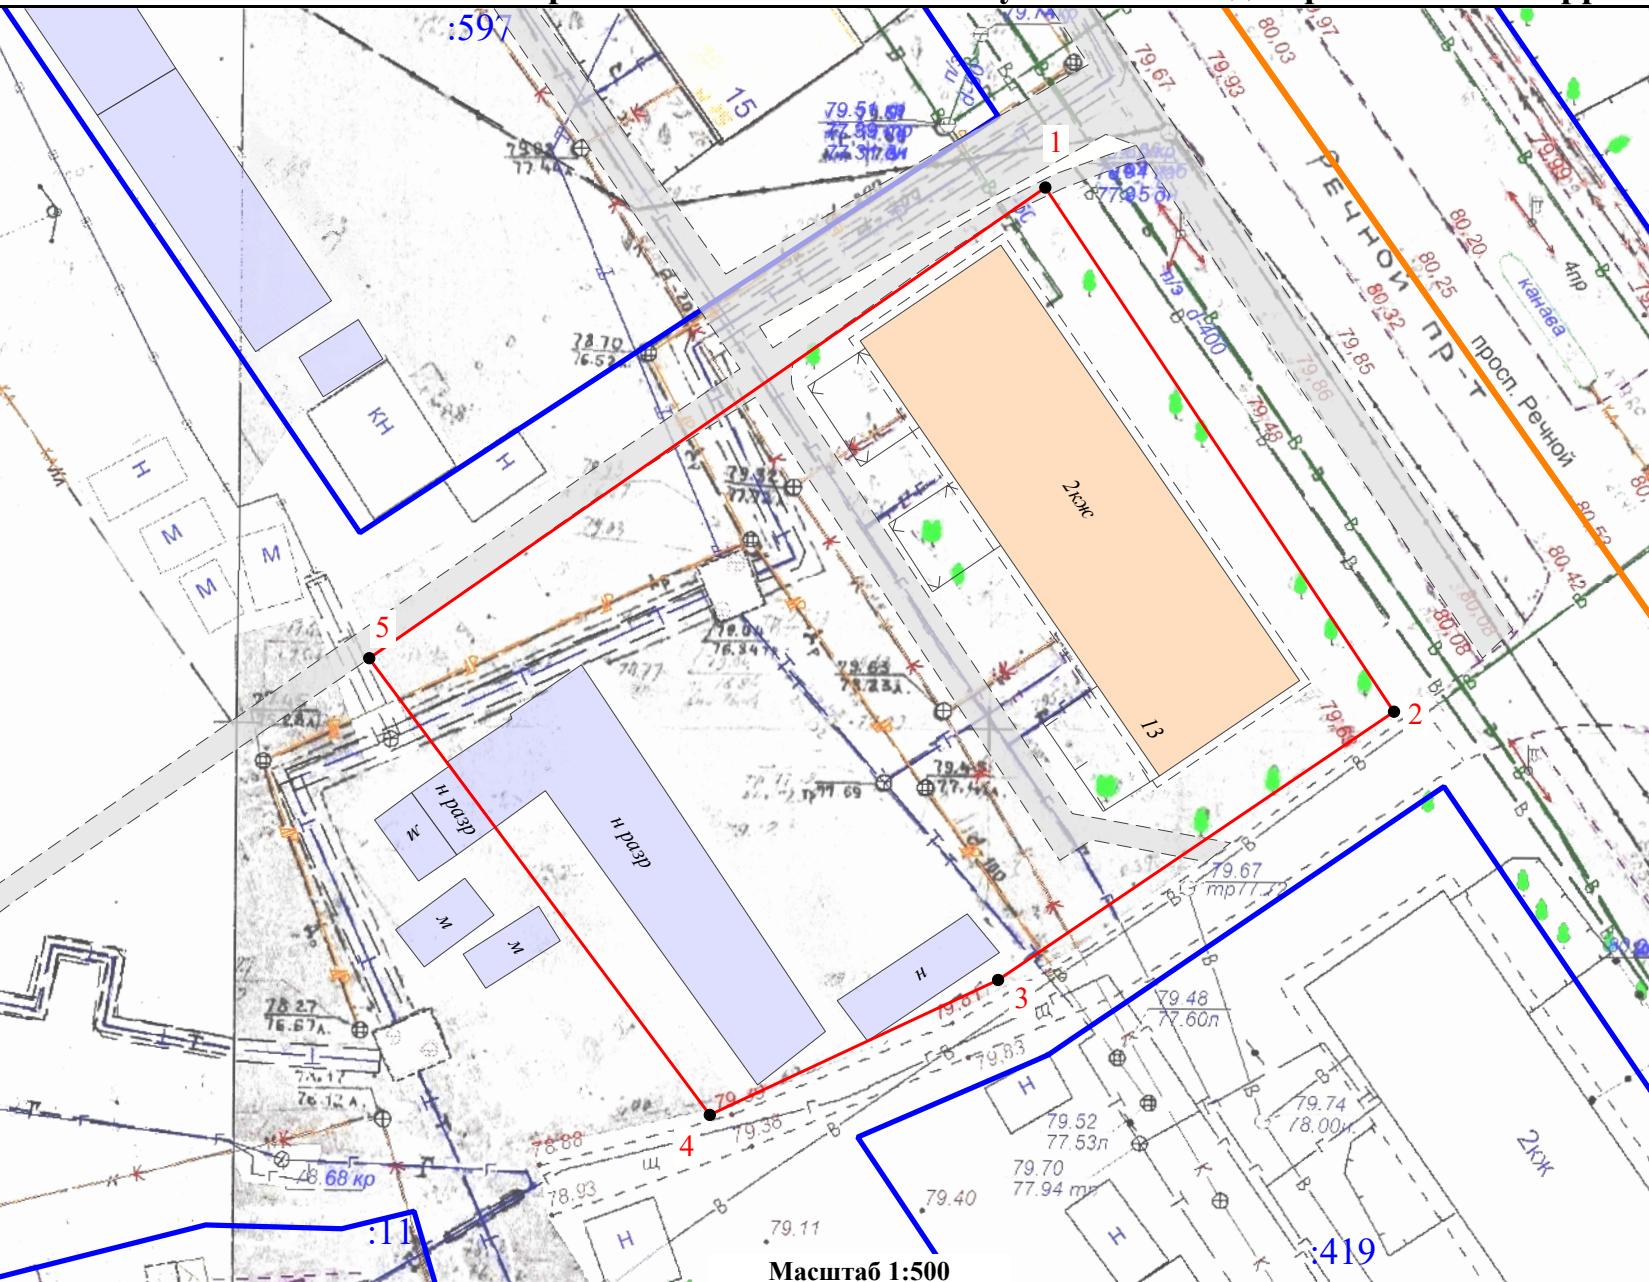

Местоположение: Российская Федерация, Костромская область, Кострома г, Речной пр-кт, 13.

Кадастровый квартал: 44:27:020340.

Система координат: мск-44, зона 1

Условный номер земельного участка _____
(указывается в случае, если предусматривается образование двух и более земельных участков)

Площадь земельного участка 2 193 м²

Обозначение характерных точек границ	Координаты	
	X	Y
1	294193,87	1212260,71
2	294158,99	1212283,87
3	294141,14	1212257,57
4	294132,16	1212238,42
5	294162,55	1212215,80
1	294193,87	1212260,71

Условные обозначения:

- Границы существующих земельных участков
- Граница образуемого земельного участка
- Характерная точка границы земельного участка
- Номер земельного участка в кадастровом квартале

Масштаб 1:500

:11