


Утверждена
 Постановлением Администрации города Костромы
 от №

СХЕМА РАСПОЛОЖЕНИЯ ЗЕМЕЛЬНОГО УЧАСТКА НА КАДАСТРОВом ПЛАНЕ ТЕРРИТОРИИ

Российская Федерация, Костромская область, Кострома г, Советская ул, 132 а
 Кадастровый квартал: 44:27:040725
 Система координат: мск-44, зона 1

Условный номер земельного участка	-	
Площадь земельного участка	1 734 м ²	
Обозначение характерных точек границ	Координаты	
	X	Y
1	289715,93	1215671,68
2	289742,12	1215674,02
3	289763,58	1215673,28
4	289740,62	1215715,74
5	289737,33	1215716,50
6	289734,22	1215719,57
7	289710,17	1215717,17
1	289715,93	1215671,68

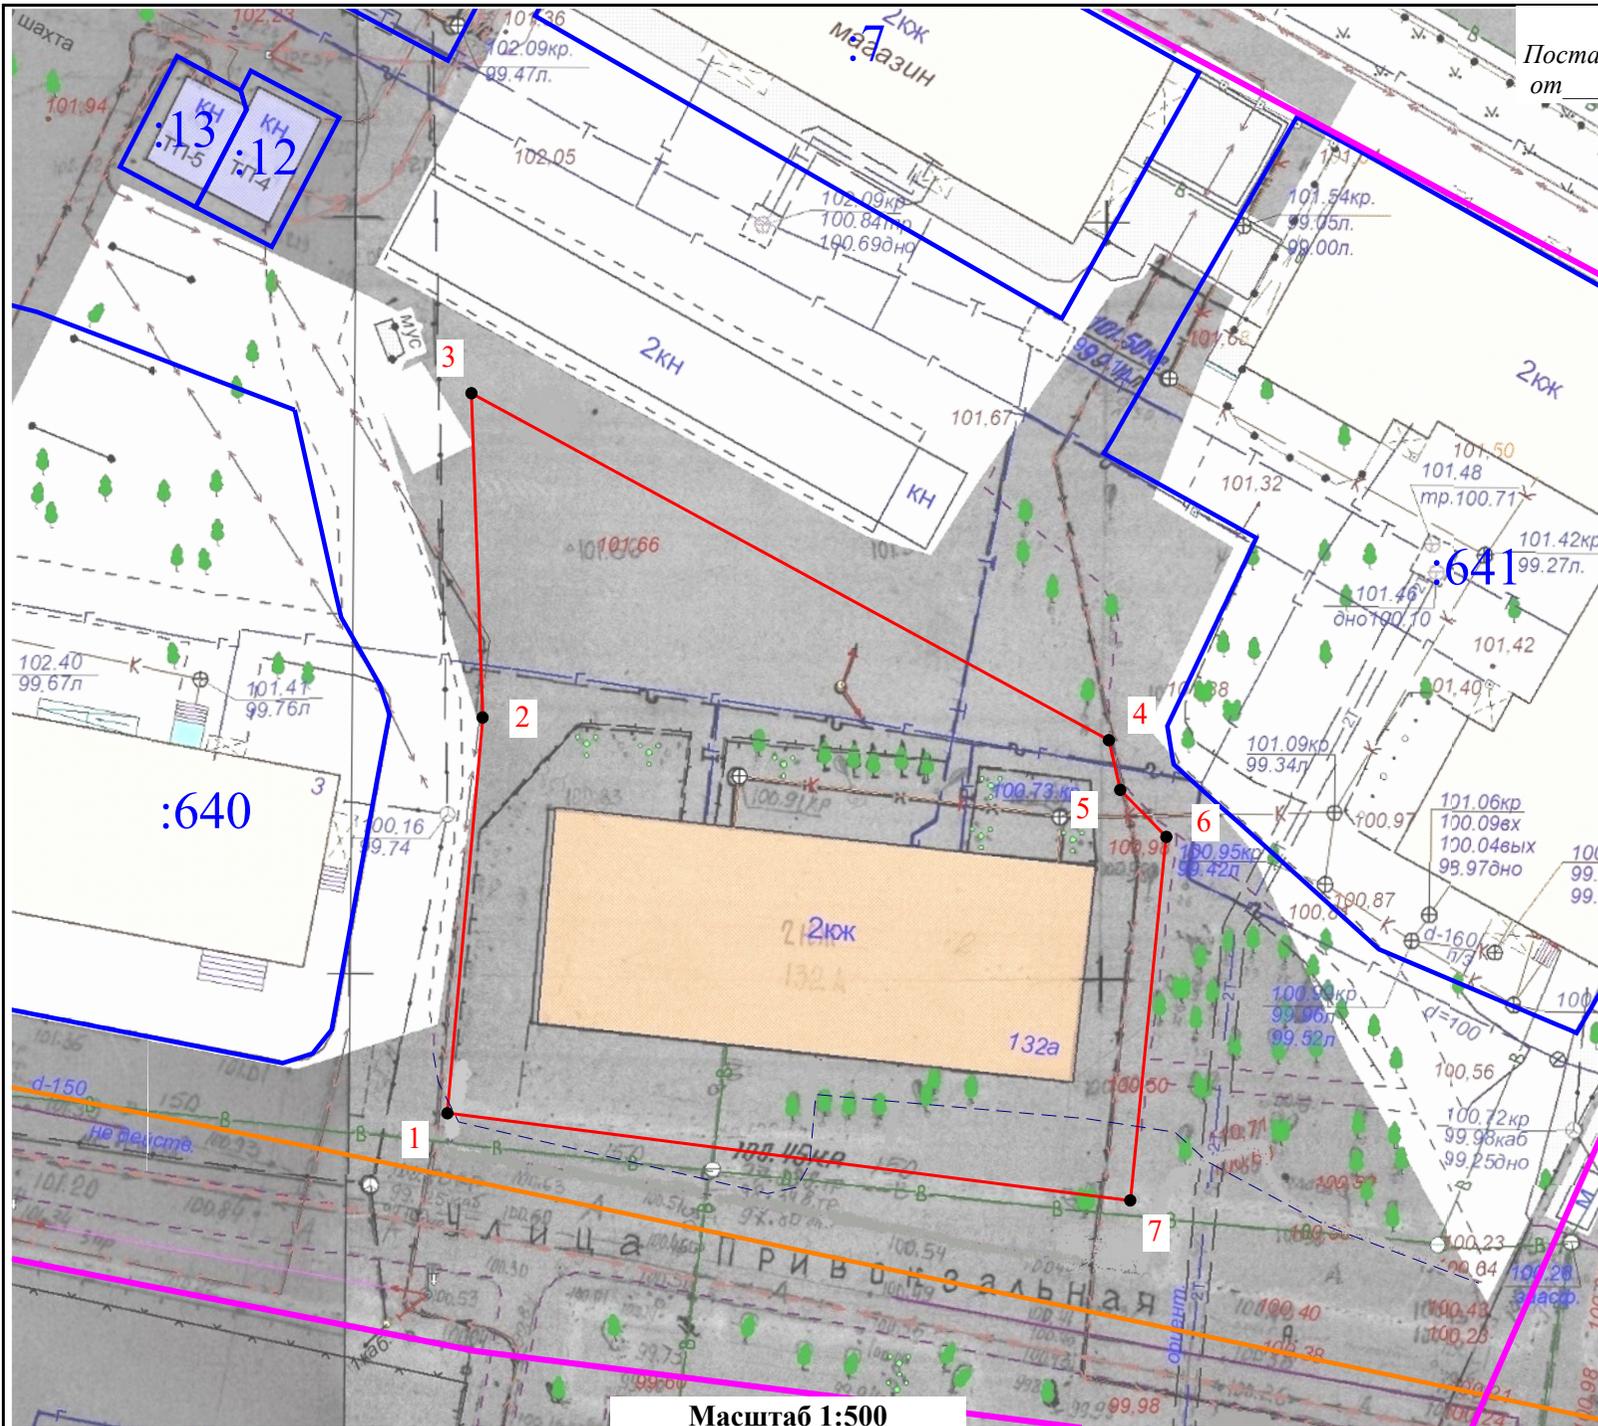

Условные обозначения:

-  - Границы существующих земельных участков
-  - Границы образуемого земельного участка
-  1 - Характерная точка границы
-  :37 - Номер земельного участка в кадастровом квартале
-  - Граница кадастрового квартала
-  - Красные линии

Масштаб 1:500