


# СХЕМА РАСПОЛОЖЕНИЯ ЗЕМЕЛЬНОГО УЧАСТКА НА КАДАСТРОВОМ ПЛАНЕ ТЕРРИТОРИИ

Утверждена  
Постановлением Администрации города Костромы  
от \_\_\_\_\_ № \_\_\_\_\_

Местоположение: Российская Федерация,  
Костромская область, Кострома г, Тихая ул,  
33

Условный номер земельного участка	-	
Площадь земельного участка	752 м <sup>2</sup>	
Обозначение характерных точек гранич	Координаты	
	X	Y
1	291773,35	1214667,75
2	291779,51	1214674,68
3	291780,21	1214674,06
4	291786,27	1214681,87
5	291780,57	1214685,38
6	291771,94	1214685,99
7	291746,11	1214698,32
8	291736,22	1214685,74
9	291746,2	1214679,42
10	291745,3	1214677,99
11	291749,87	1214676,63
12	291762,67	1214670,95
1	291773,35	1214667,75

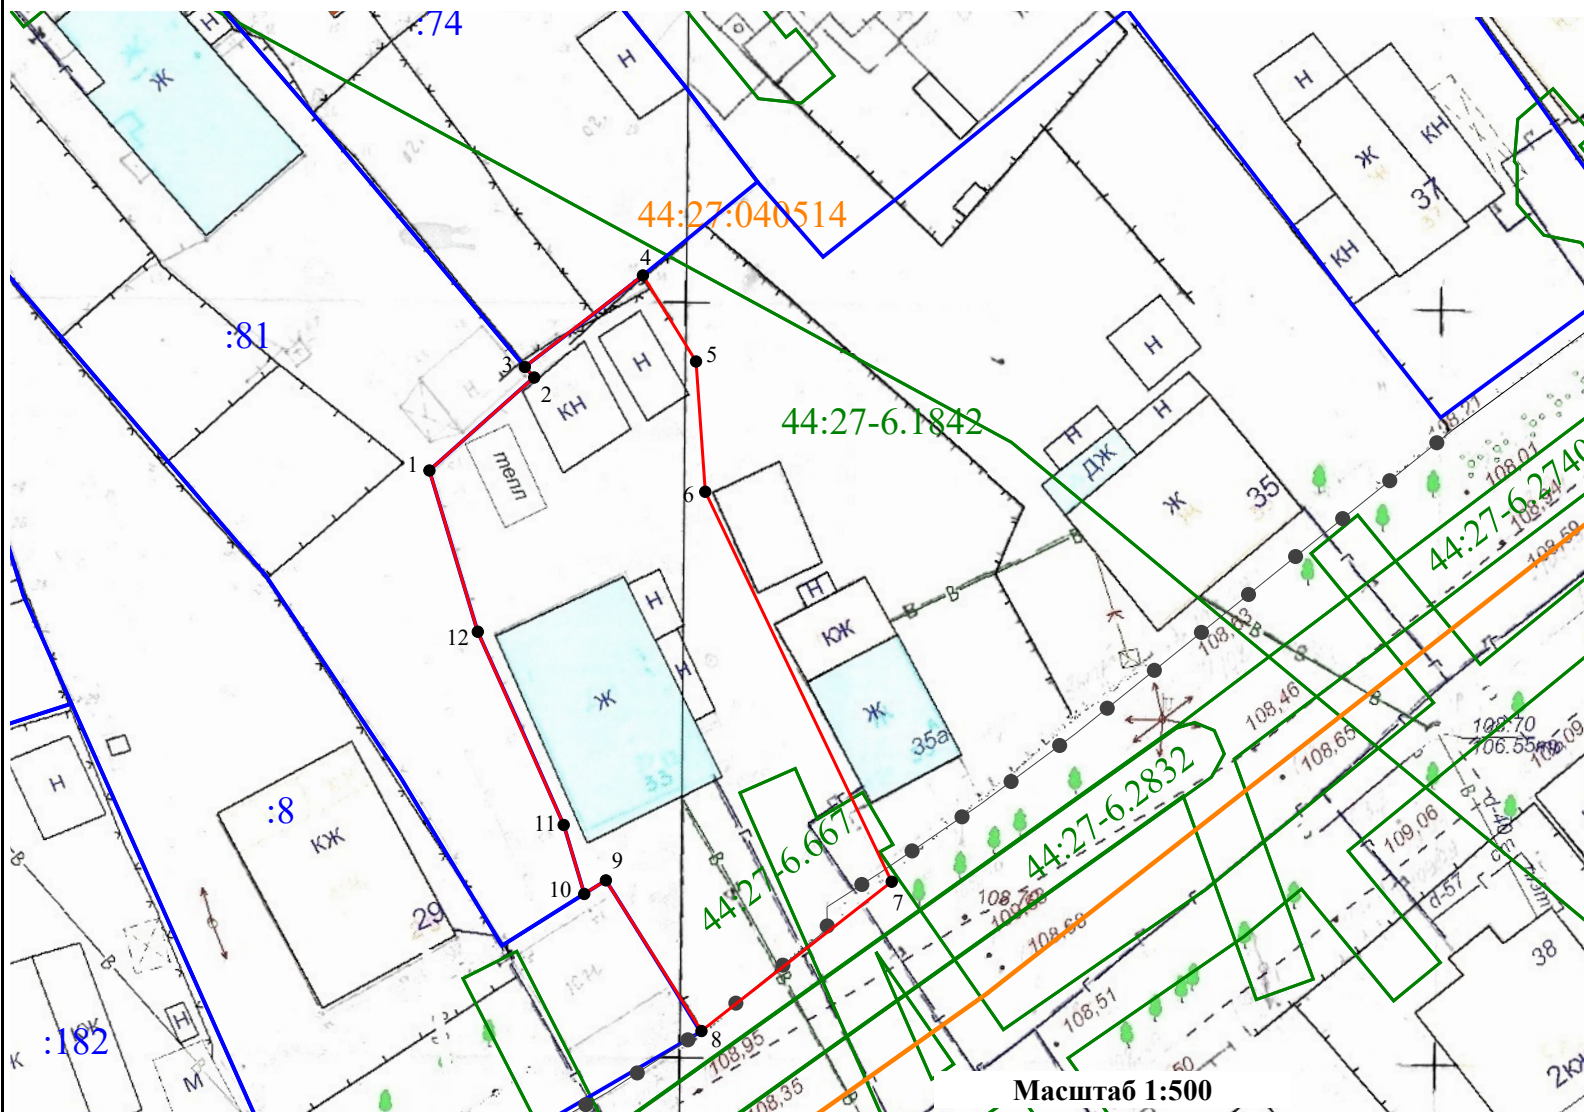

Масштаб 1:500

Кадастровый квартал: 44:27:040514  
Система координат: мск-44, зона 1

**Условные обозначения:**

- - Границы существующих земельных участков
- - Границы образуемого земельного участка
- - Границы зон с особыми условиями использования территорий
- :37 - Номер земельного участка в кадастровом квартале
- - Граница кадастрового квартала
- 1** - Характерная точка гранич
- 44:00-6.593 - Обозначение зоны с особыми условиями использования территорий