


Схема расположения земельного участка на кадастровом плане территории

Местоположение: Российская Федерация,
 Костромская область, Кострома г,
 Задорина ул, 56.
 Кадастровый квартал: 44:27:040309.
 Система координат: мск-44, зона 1

Условный номер земельного участка	—	
<i>(указывается в случае, если предусматривается образование двух и более земельных участков)</i>		
Площадь земельного участка	955 м ²	
Обозначение характерных точек границ	Координаты	
	X	Y
1	292737,37	1213141,25
2	292705,77	1213140,69
3	292697,06	1213138,30
4	292696,58	1213120,98
5	292704,96	1213121,07
6	292713,12	1213115,65
7	292738,12	1213115,80
1	292737,37	1213141,25

Условные обозначения:

- - Границы существующих земельных участков
- - Граница образуемого земельного участка
- 1 - Характерная точка границы земельного участка
- :81 - Номер земельного участка в кадастровом квартале
- - Красные линии
- - Граница кадастрового квартала

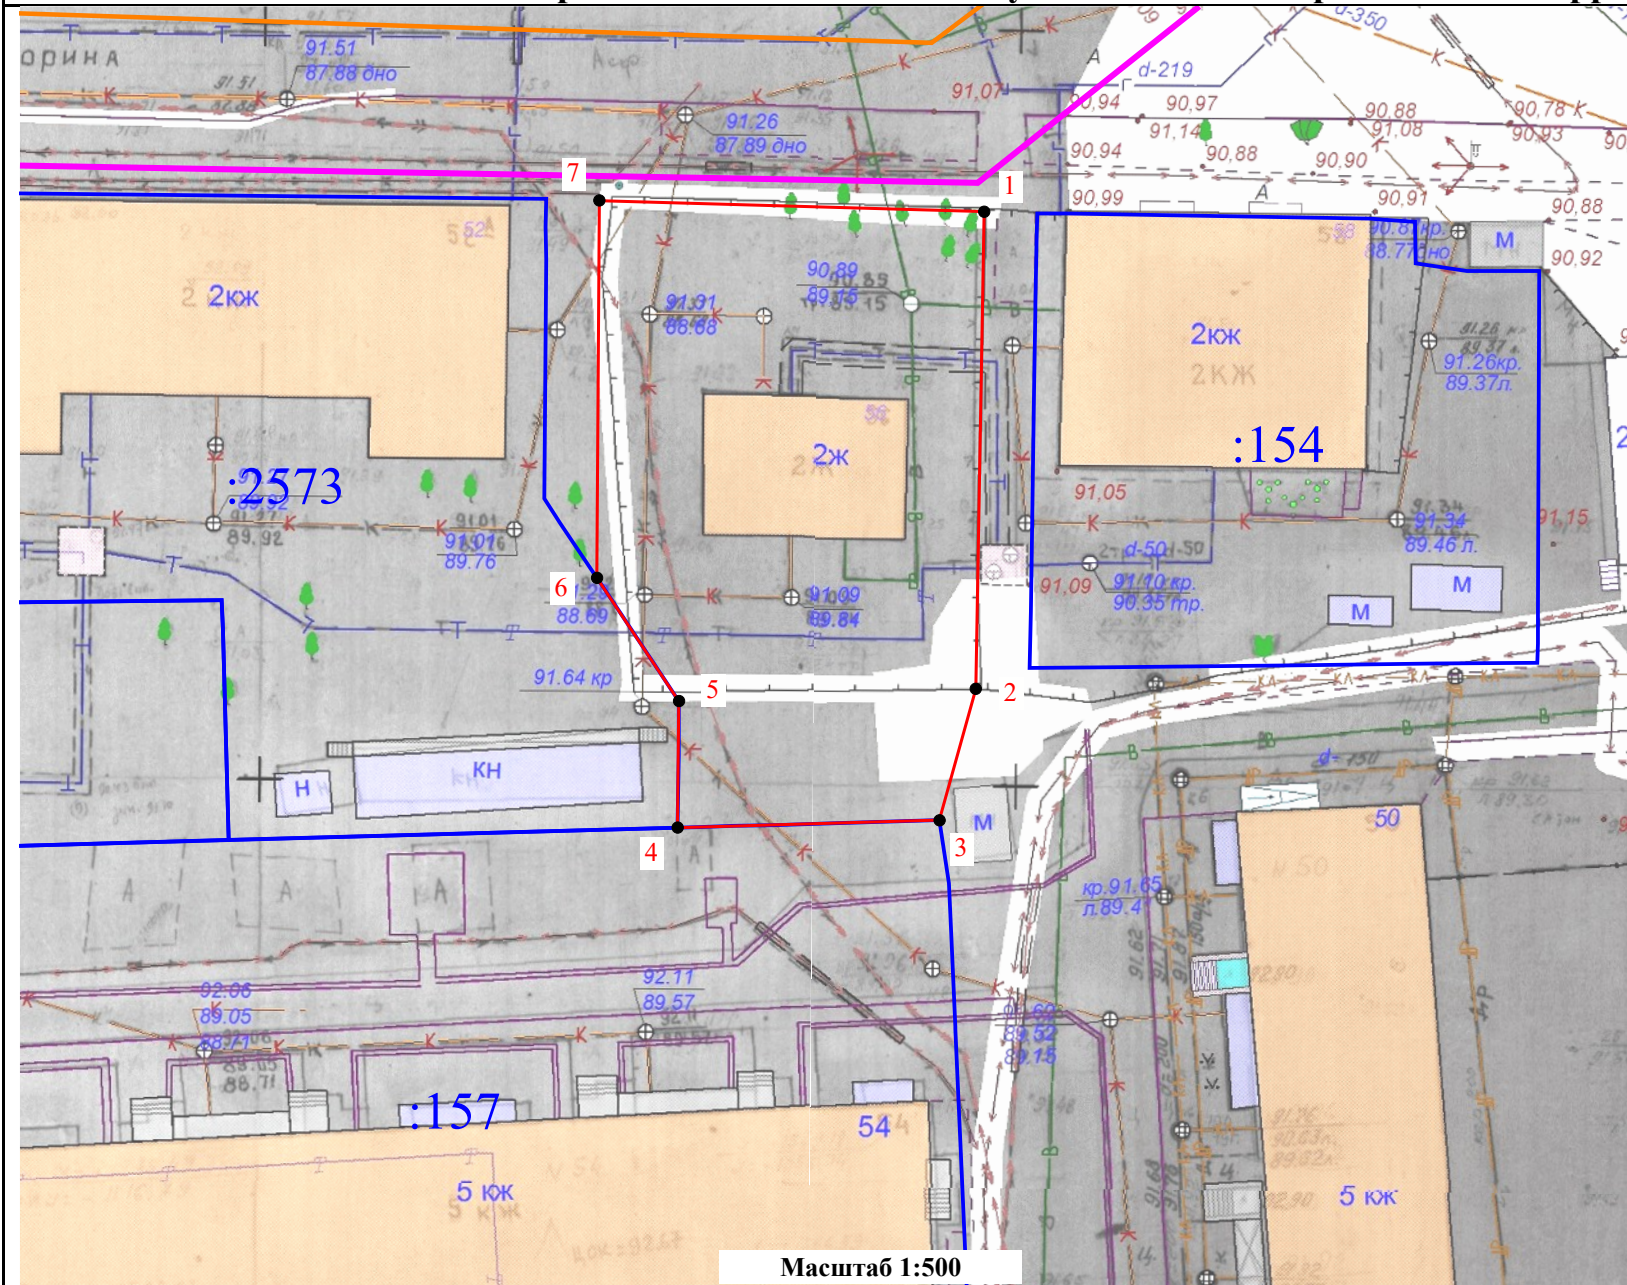

Масштаб 1:500