


Схема расположения земельного участка на кадастровом плане территории

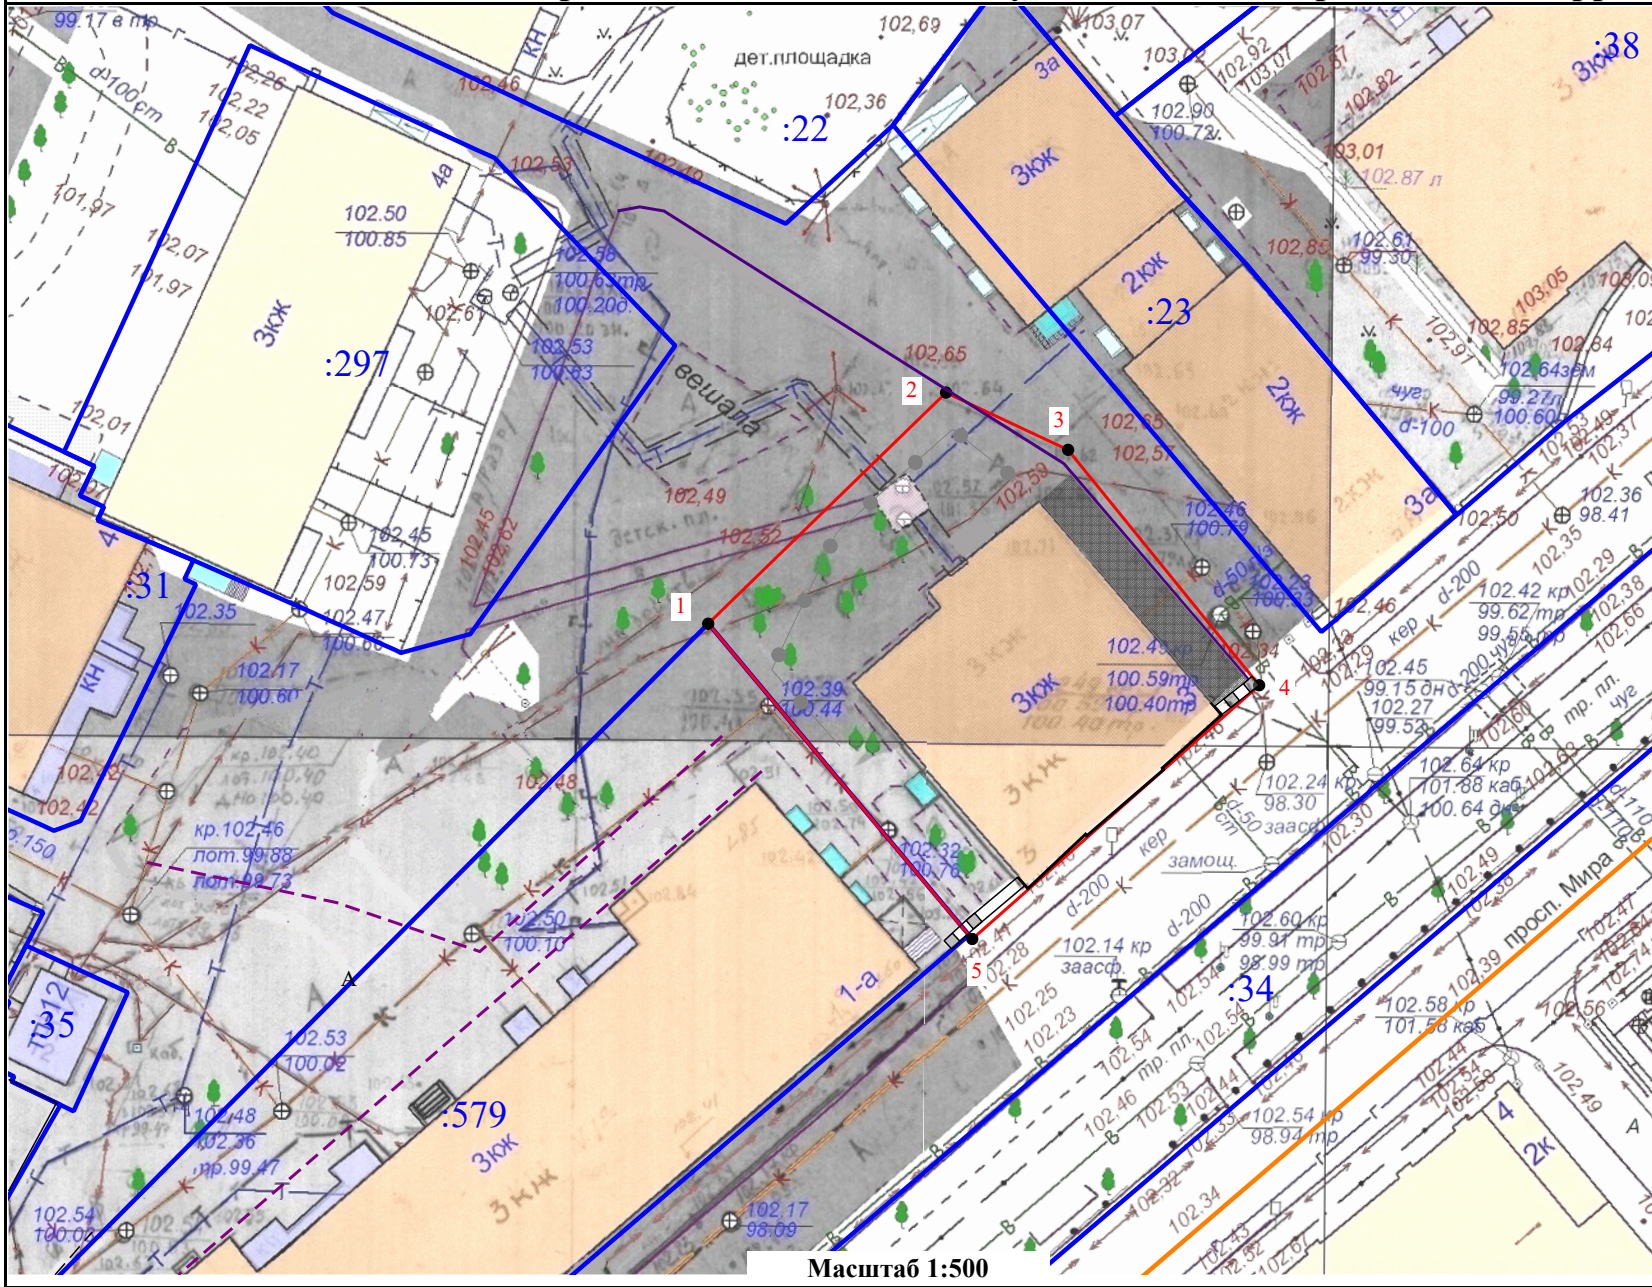

Условный номер земельного участка _____ (указывается в случае, если предусматривается образование двух и более земельных участков)		
Площадь земельного участка		701 м ²
Обозначение характерных точек границ	Координаты	
	X	Y
1	291107,15	1213136,89
2	291122,53	1213152,69
3	291118,72	1213160,80
4	291103,05	1213173,49
5	291086,17	1213154,43
1	291107,15	1213136,89

Местоположение: Российская Федерация, Костромская область, Кострома город, Мира проспект, 3

Система координат мск-44, зона 1.
 Кадастровый квартал 44:27:040106.

Условные обозначения:

- - Границы существующих земельных участков
- - Граница образуемого земельного участка
- 1 - Характерная точка границы земельного участка
- :41 - Номер земельного участка в кадастровом квартале
- - Граница кадастрового квартала

Масштаб 1:500