


Схема расположения памятников истории и культуры и зон их охраны города Костромы

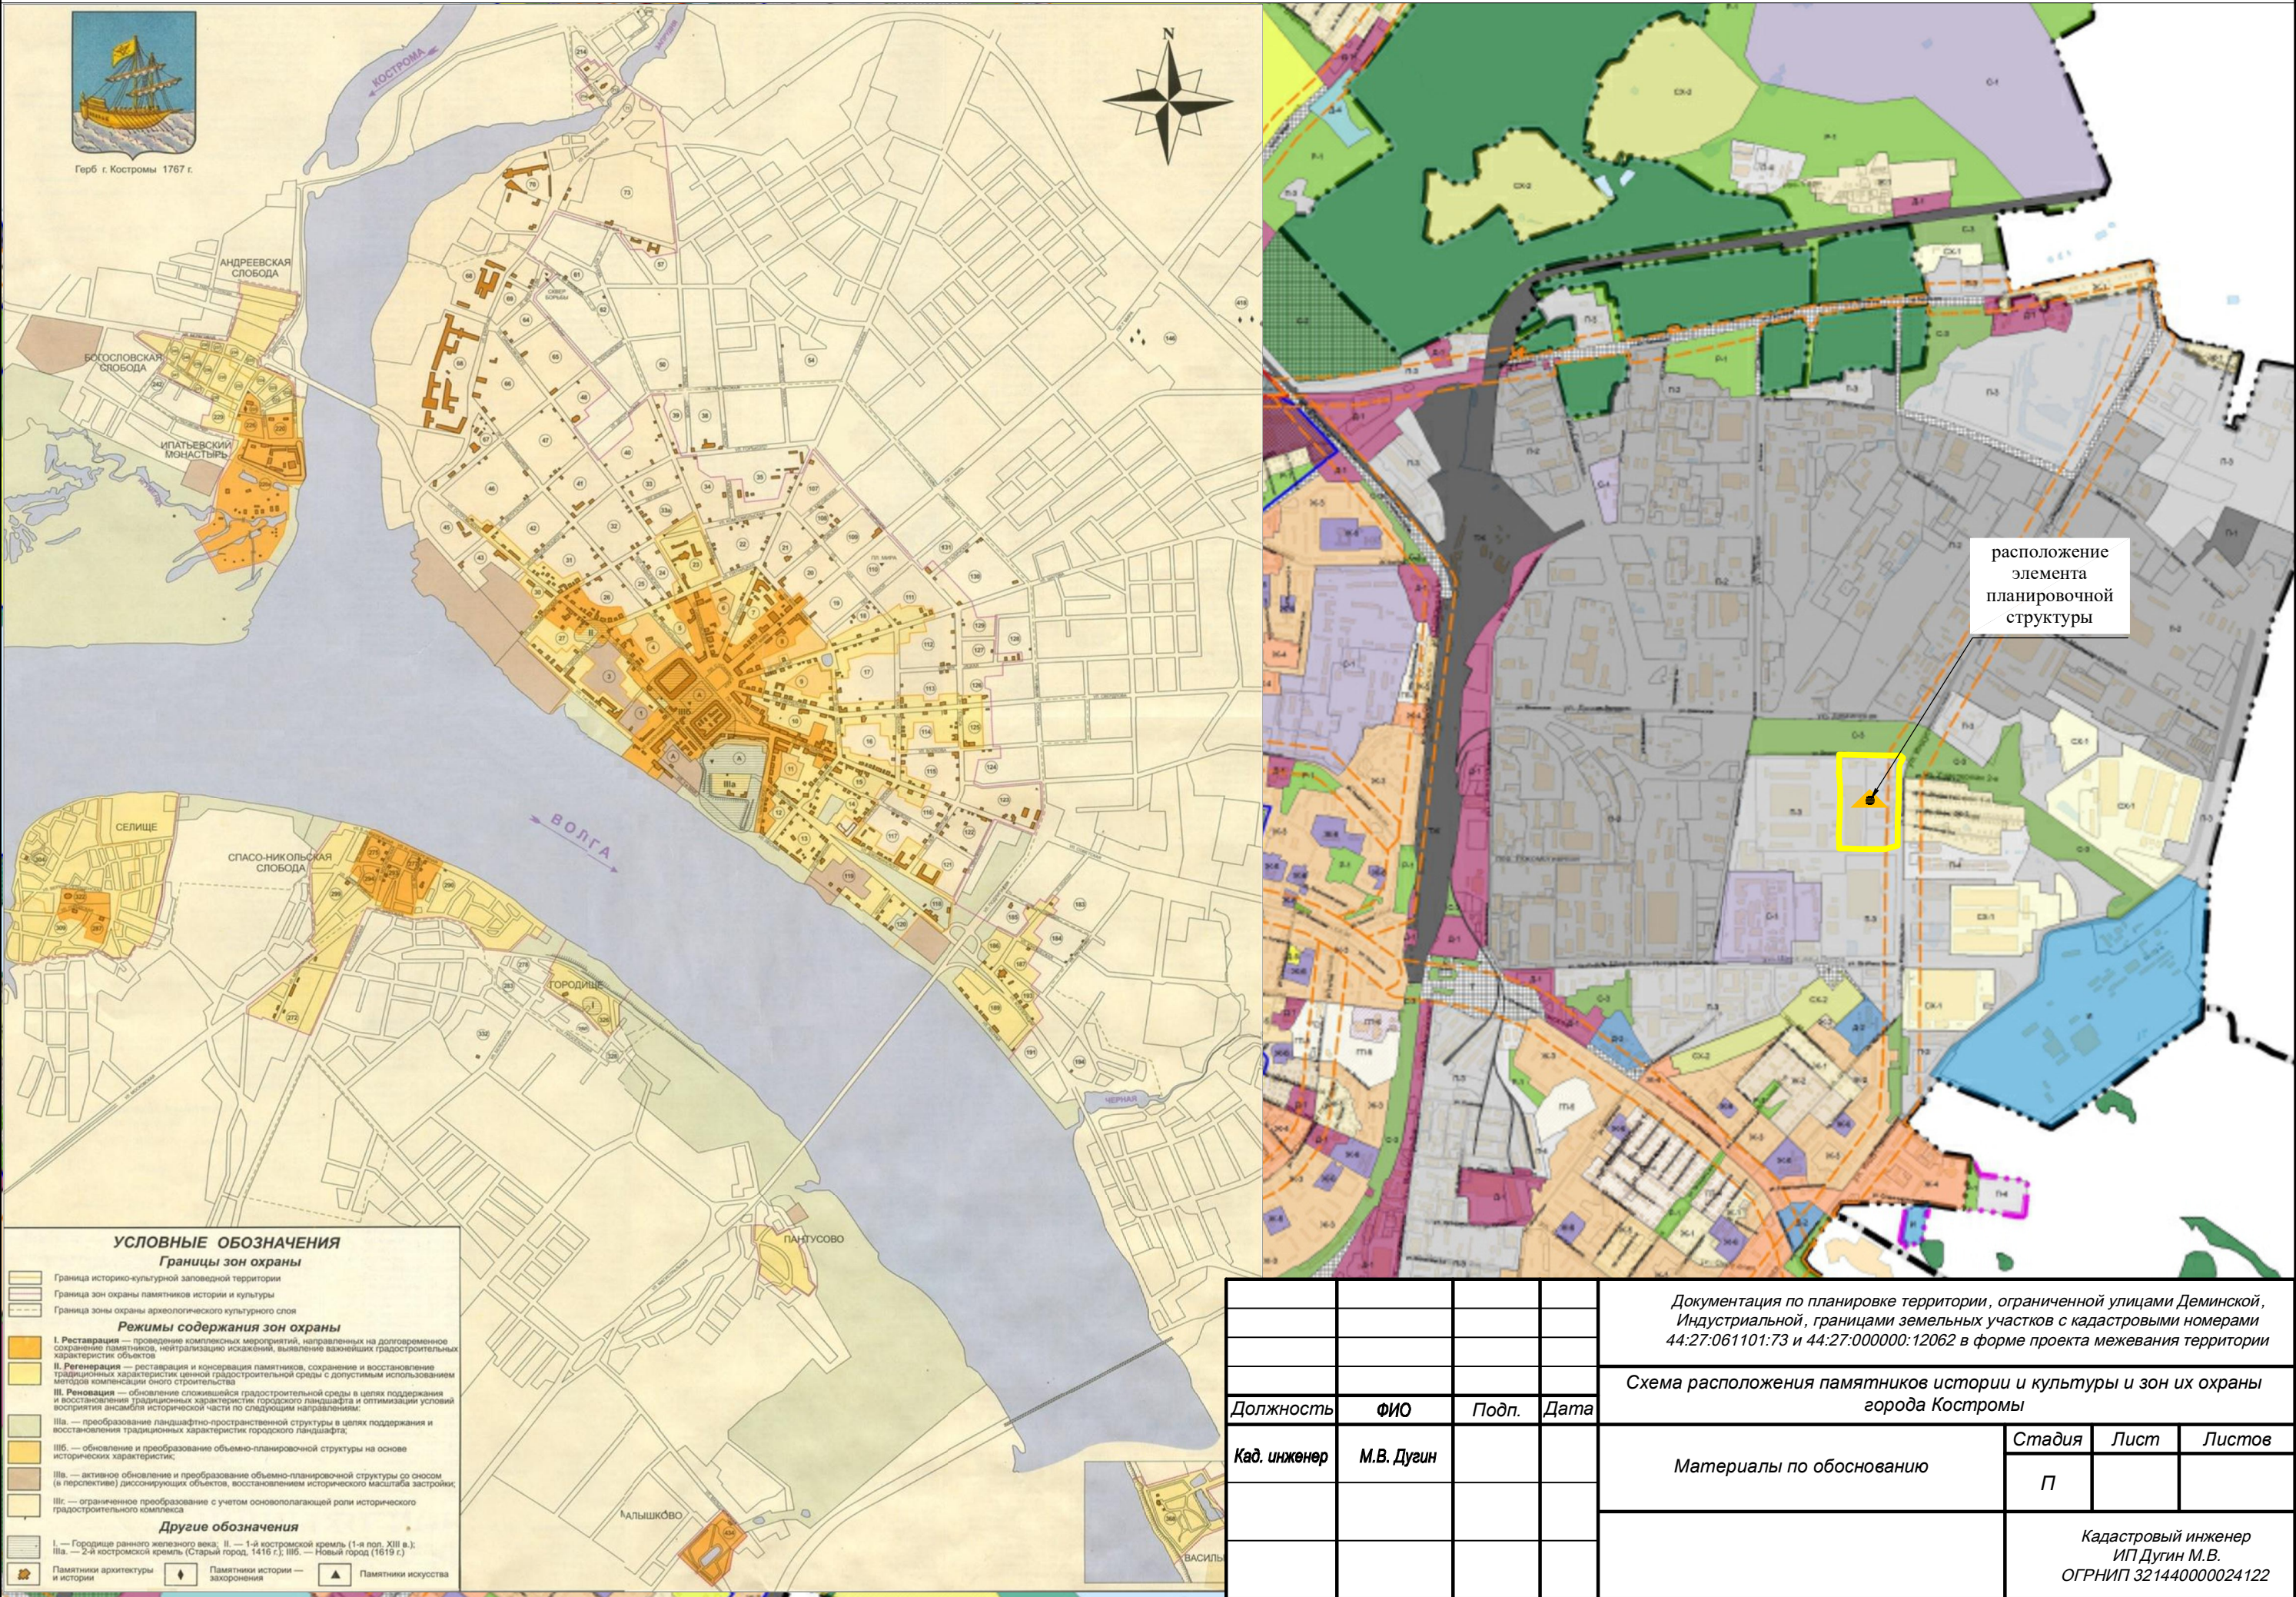

				Документация по планировке территории, ограниченной улицами Деминской, Индустриальной, границами земельных участков с кадастровыми номерами 44:27:061101:73 и 44:27:000000:12062 в форме проекта межевания территории			
				Схема расположения памятников истории и культуры и зон их охраны города Костромы			
Должность	ФИО	Подп.	Дата	Материалы по обоснованию	Стадия	Лист	Листов
Кад. инженер	М.В. Дугин				П		
				Кадастровый инженер ИП Дугин М.В. ОГРНИП 321440000024122			