


Схема расположения памятников истории и культуры и зон их охраны города Костромы.

Защитные зоны объекта культурного наследия «Усадьба «Васильевское» Карцевых (Чумаковых), XIX в.:
 Главный дом, 1820-е гг.; Флигель (северный), 1820-е гг.; Флигель (южный), 1820-е гг.; Парк, 2-я пол XIX в.»

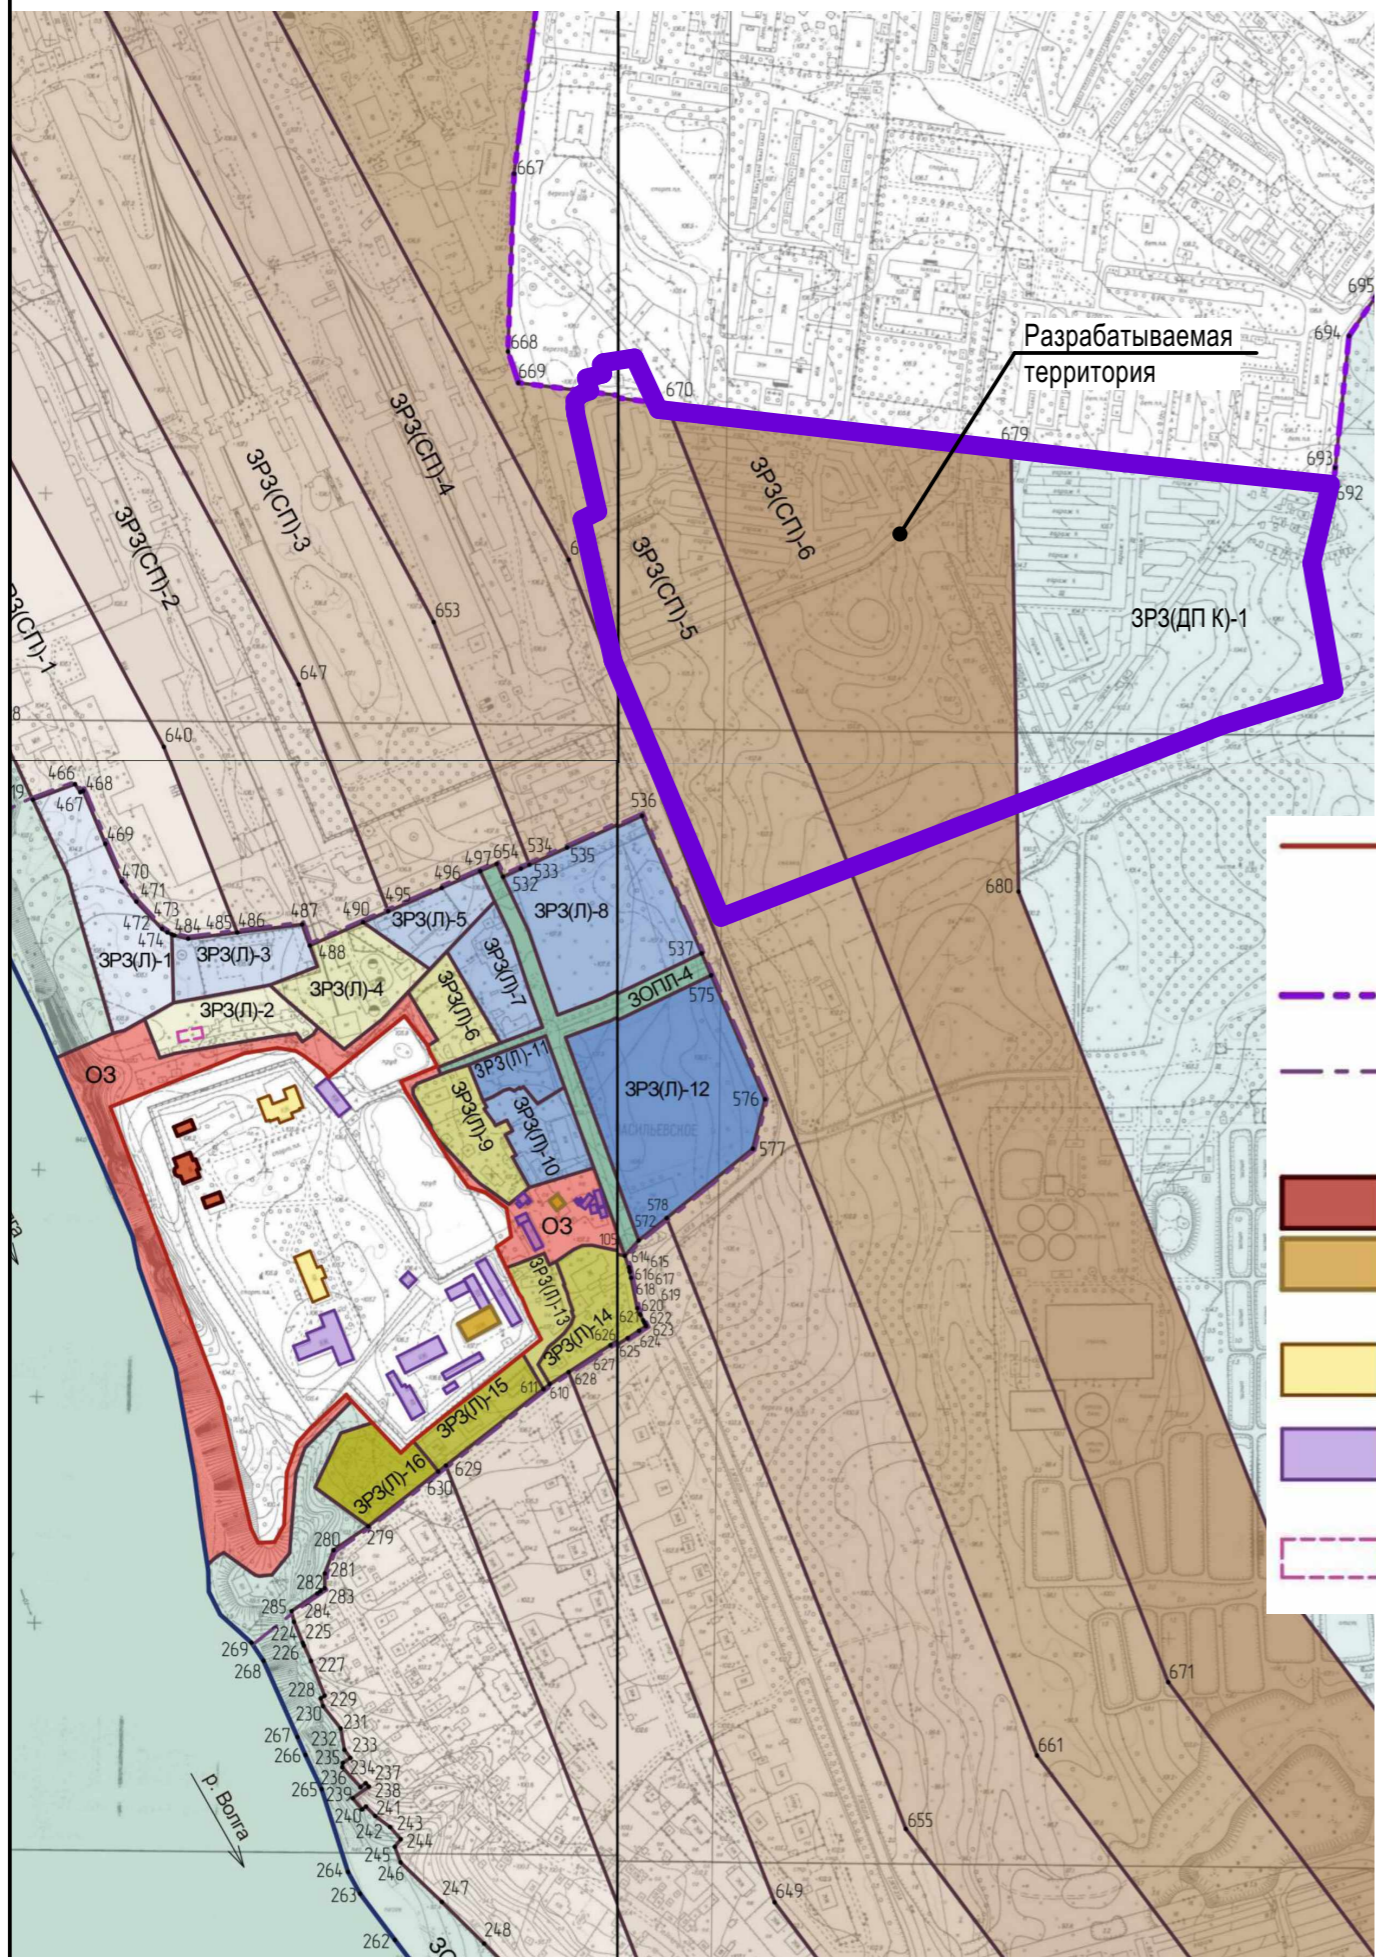

- Граница территории объекта культурного наследия регионального значения "Усадьба «Васильевское» Карцевых (Чумаковых), XIX в.; Главный дом, 1820-е гг.; Флигель (северный), 1820-е гг.; Флигель (южный), 1820-е гг.; Парк, 2-я пол XIX в. "
 - Граница зон охраны ансамбля ОКН "Усадьба "Васильевское""
 - Граница территории местного окружения
- Объекты**
- Объекты культурного наследия регионального значения
 - Исторические (до 1917г.) здания, принадлежащие усадьбе, обладающие признаками объектов исторического наследия
 - Здания современной застройки, не адаптированные к характеру исторической градостроительной среды
 - Здания современной застройки, диссонирующие с характером исторической градостроительной среды
 - Место утраченного исторического объекта "людская", конец XIXв.

115,00 Рекомендуемая предельно допустимая высота объектов капитального строительства в абсолютных отметках БСВ

• 776 Поворотные точки границ контуров зон охраны и их нумерация, соответствующая описанию в текстовой части

- ОЗ-1 Охранная зона
- ЗОПЛ-1 Зона охраняемого природного ландшафта
- ЗОПЛ-4 Зона охраняемого природного ландшафта
- ЗРЗ(ДП К)-1 Зона регулирования застройки и хозяйственной деятельности дальнего плана районного уровня в черте города Костромы
- ЗРЗ(СП)-2 Зона регулирования застройки и хозяйственной деятельности среднего плана
- ЗРЗ(СП)-3 Зона регулирования застройки и хозяйственной деятельности среднего плана
- ЗРЗ(СП)-4 Зона регулирования застройки и хозяйственной деятельности среднего плана
- ЗРЗ(СП)-5 Зона регулирования застройки и хозяйственной деятельности среднего плана
- ЗРЗ(СП)-6 Зона регулирования застройки и хозяйственной деятельности среднего плана
- ЗРЗ(Л)-15 Зона регулирования застройки и хозяйственной деятельности локальные
- ЗРЗ(Л)-16 Зона регулирования застройки и хозяйственной деятельности локальные
- ЗРЗ(Л)-1 Зона регулирования застройки и хозяйственной деятельности локальные
- ЗРЗ(Л)-3 Зона регулирования застройки и хозяйственной деятельности локальные
- ЗРЗ(Л)-5 Зона регулирования застройки и хозяйственной деятельности локальные
- ЗРЗ(Л)-7 Зона регулирования застройки и хозяйственной деятельности локальные
- ЗРЗ(Л)-8 Зона регулирования застройки и хозяйственной деятельности локальные
- ЗРЗ(Л)-10 Зона регулирования застройки и хозяйственной деятельности локальные
- ЗРЗ(Л)-11 Зона регулирования застройки и хозяйственной деятельности локальные
- ЗРЗ(Л)-12 Зона регулирования застройки и хозяйственной деятельности локальные

						Документация по планировке территории, ограниченной улицей Усадебной и проездом Васильевским			
Изм.	Кол.	Лист	№ док	Подпись	Дата				
Разработал		Смирнова				Материалы по обоснованию проекта планировки территории	Стадия	Лист	Листов
ГАП		Пехтерева					ПП	9	
						Схема расположения памятников истории и культуры и зон их охраны города Костромы.			
						ООО "ПЕРСПЕКТИВА" г. Кострома Свидетельство СРО № П-021-28082009			
Н. контроль		Смирнова							
ГИП		Иванов							