


Схема расположения земельного участка или земельных участков на кадастровом плане территории

Местоположение: город Кострома, улица Силикатная, 9а

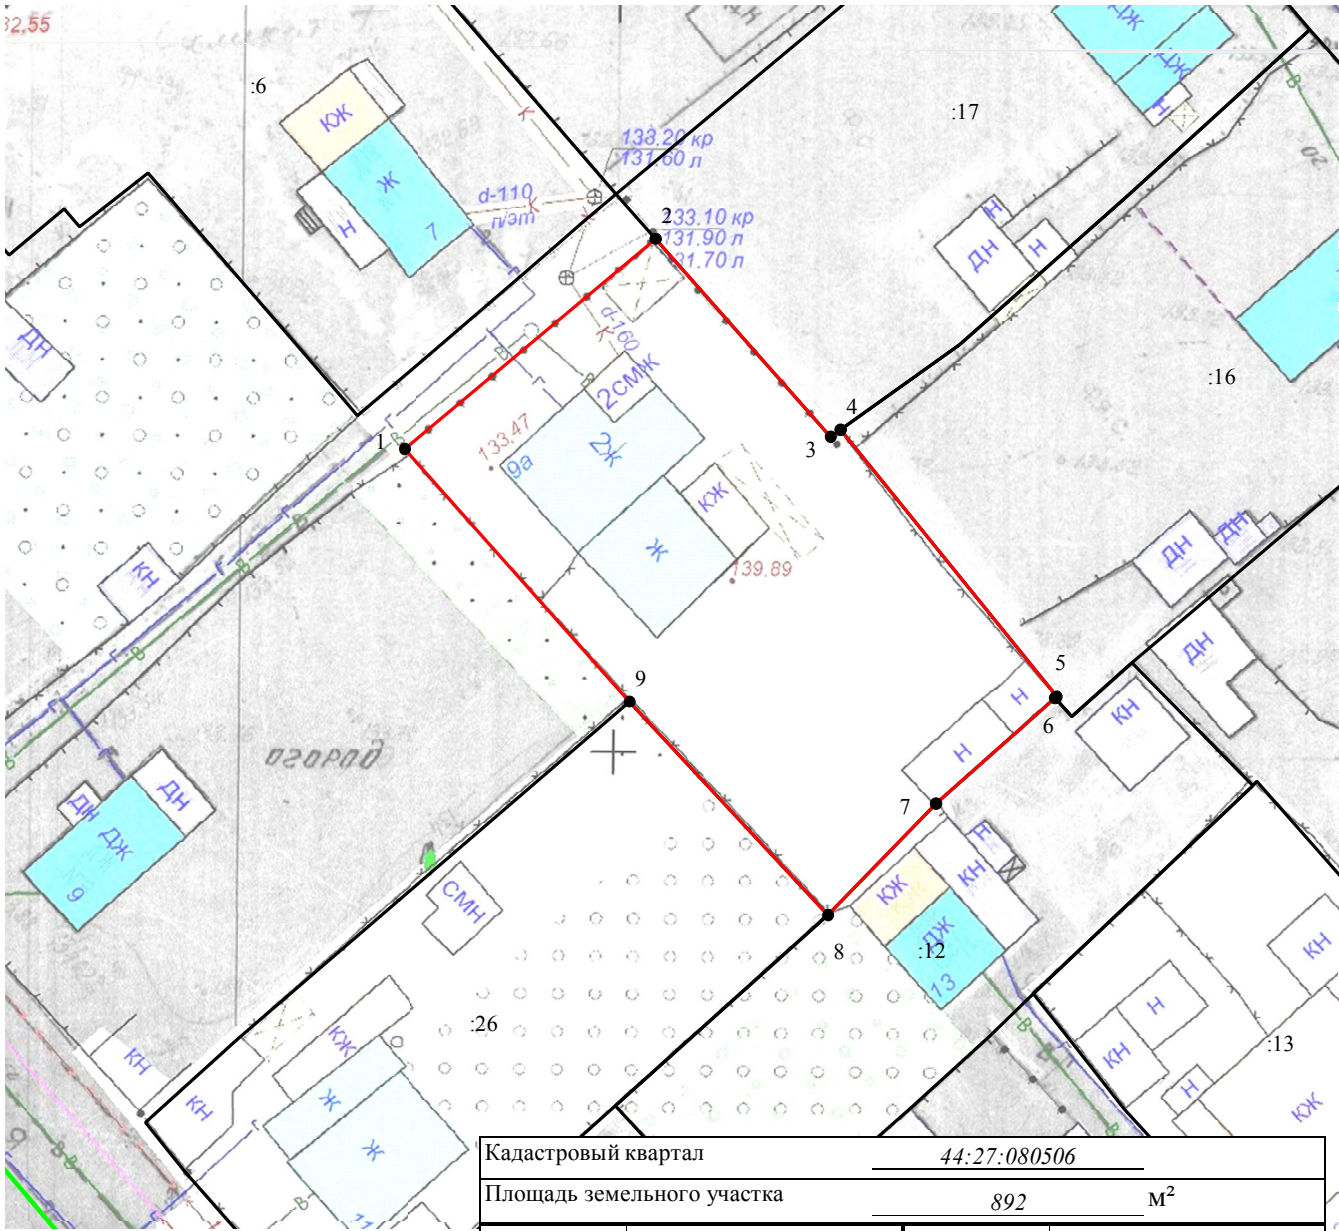

Кадастровый квартал		44:27:080506			
Площадь земельного участка		892 М²			
Обозначение характерных точек границ	Координаты		Обозначение характерных точек границ	Координаты	
	Х	У		Х	У
1	288 684,31	1 211 541,01	6	288 667,76	1 211 584,27
2	288 698,30	1 211 557,69	7	288 660,73	1 211 576,35
3	288 685,13	1 211 569,34	8	288 653,33	1 211 569,17
4	288 685,59	1 211 569,99	9	288 667,52	1 211 555,96
5	288 667,85	1 211 584,38	1	288 684,31	1 211 541,01

Условные обозначения:

- 1

•

-

характерная точка границы земельного участка
- граница образуемого земельного участка
- граница учтенного земельного участка
- :26

-

номер земельного участка в кадастровом квартале 44:27:080506

Система координат: СК-44, зона 1
Масштаб: 1:500