


**СХЕМА РАСПОЛОЖЕНИЯ
ЗЕМЕЛЬНОГО УЧАСТКА ИЛИ ЗЕМЕЛЬНЫХ УЧАСТКОВ НА КАДАСТРОВЫМ ПЛАНЕ ТЕРРИТОРИИ**

Утверждена
 постановлением Администрации
 города Костромы

О Т _____ № _____

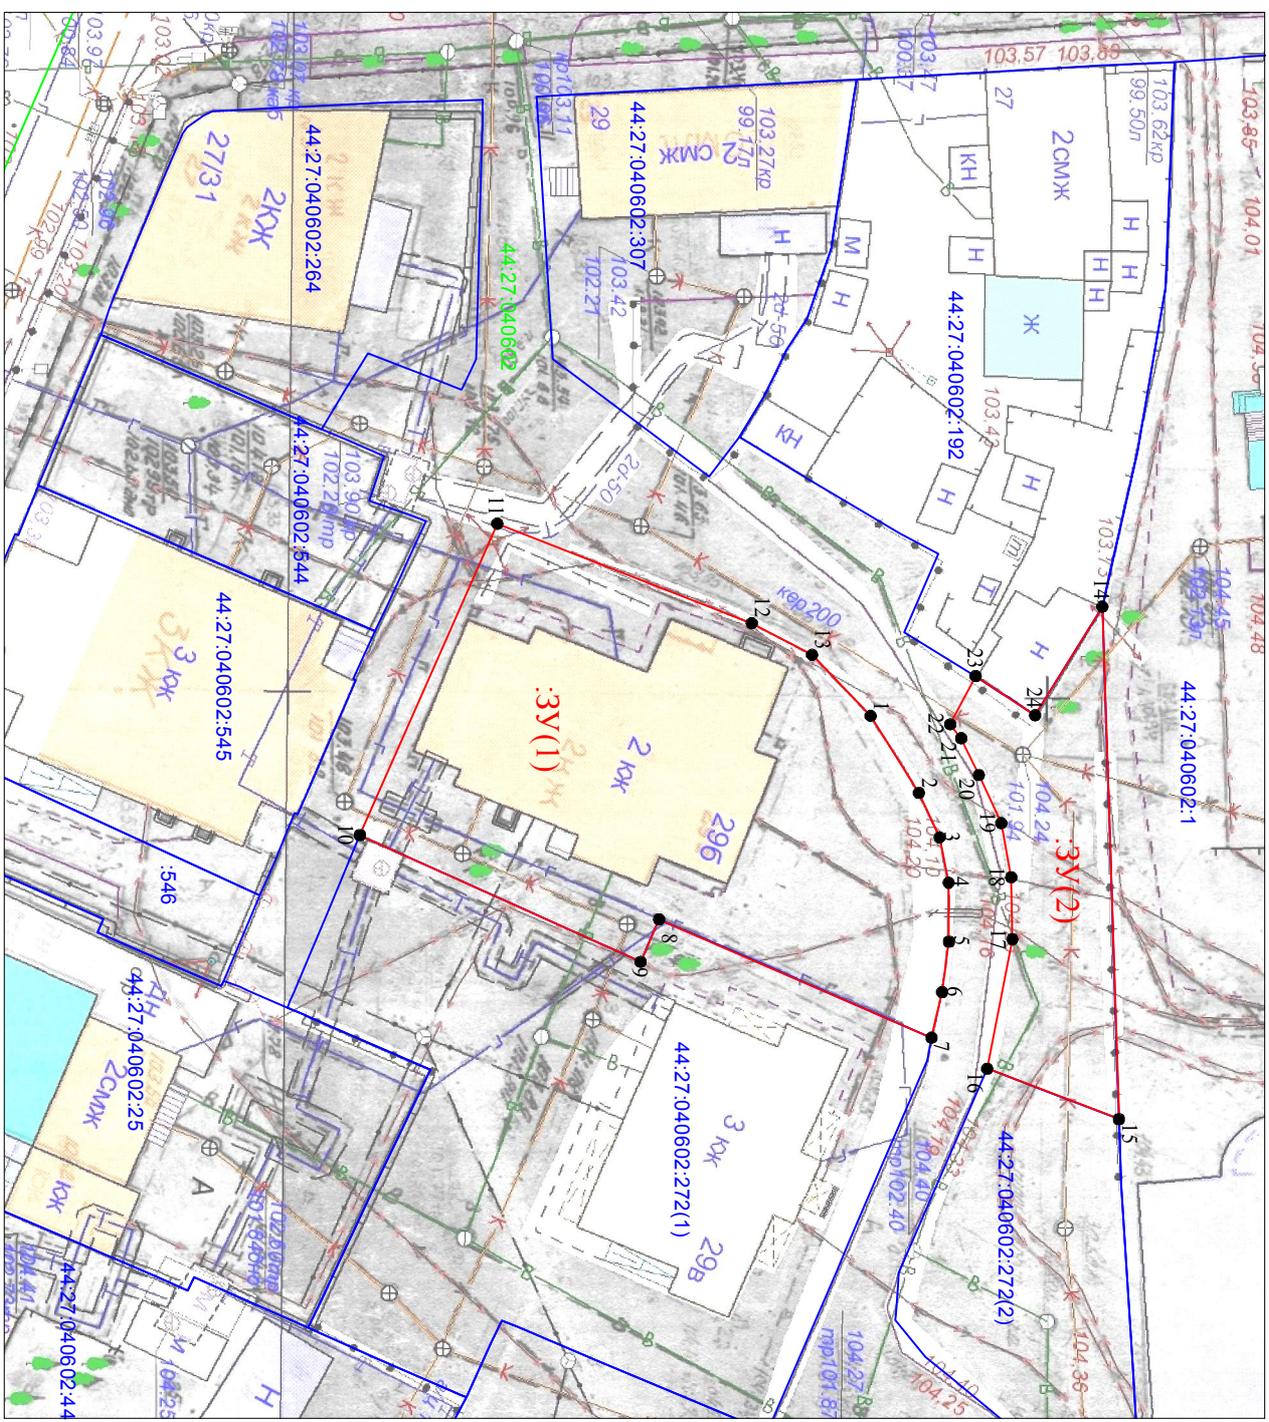

Кадастровый квартал		44:27:040602	
Площадь земельного участка		978 м ²	
Обозначение характерных точек границы	Координаты, м		Y
	X	Y	
ЗУ(1)	1	290632,99	1213624,89
	2	290636,17	1213630,00
	3	290637,54	1213632,95
	4	290638,13	1213635,96
	5	290638,15	1213639,87
	6	290637,70	1213643,22
	7	290637,00	1213646,24
	8	290619,07	1213638,39
	9	290617,86	1213641,21
	10	290599,38	1213632,80
	11	290608,42	1213612,13
	12	290625,17	1213618,74
	13	290629,14	1213620,84
	1	290632,99	1213624,89
ЗУ(2)	14	290648,24	1213617,64
	15	290649,34	1213651,65
	16	290640,66	1213648,30
	17	290642,32	1213639,71
	18	290642,25	1213635,60
	19	290641,59	1213632,01
	20	290640,12	1213628,81
	21	290638,95	1213626,37
	22	290638,23	1213625,45
	23	290639,90	1213622,25
	24	290643,82	1213624,85
	14	290648,24	1213617,64

Местоположение: город Кострома, улица Советская, 296

Условные обозначения:

- 1 - характерная точка границы земельного участка
- граница земельного участка
- граница образуемого земельного участка
- 44:27:040602 - обозначение кадастрового квартала
- 44:27:040602:25 - кадастровый номер учтенного земельного участка

Масштаб 1:500
 Система координат: МСК-44, зона 1