

Местоположение: Российская Федерация, Костромская область, Кострома г, Советская ул, 15

Утверждена
 Постановлением Администрации города Костромы
 от _____ № _____

СХЕМА РАСПОЛОЖЕНИЯ ЗЕМЕЛЬНОГО УЧАСТКА НА КАДАСТРОВОМ ПЛАНЕ ТЕРРИТОРИИ


Кадастровый квартал: 44:27:040109
 Система координат: мск-44, зона 1

Условный номер земельного участка	-
Площадь земельного участка	1 469 м ²

Обозначение характерных точек границ	Координаты	
	X	Y
1	290 751,23	1 213 320,95
2	290 743,65	1 213 339,48
3	290 730,40	1 213 333,40
4	290 721,32	1 213 352,99
5	290 714,46	1 213 350,04
6	290 715,82	1 213 346,48
7	290 692,41	1 213 335,94
8	290 706,05	1 213 304,68
9	290 726,95	1 213 313,59
1	290 751,23	1 213 320,95

Условные обозначения:

-  - Границы существующих земельных участков
-  - Границы образуемого земельного участка
-  1 - Характерная точка границы
-  :37 - Номер земельного участка в кадастровом квартале
-  - Граница кадастрового квартала
-  - Красные линии

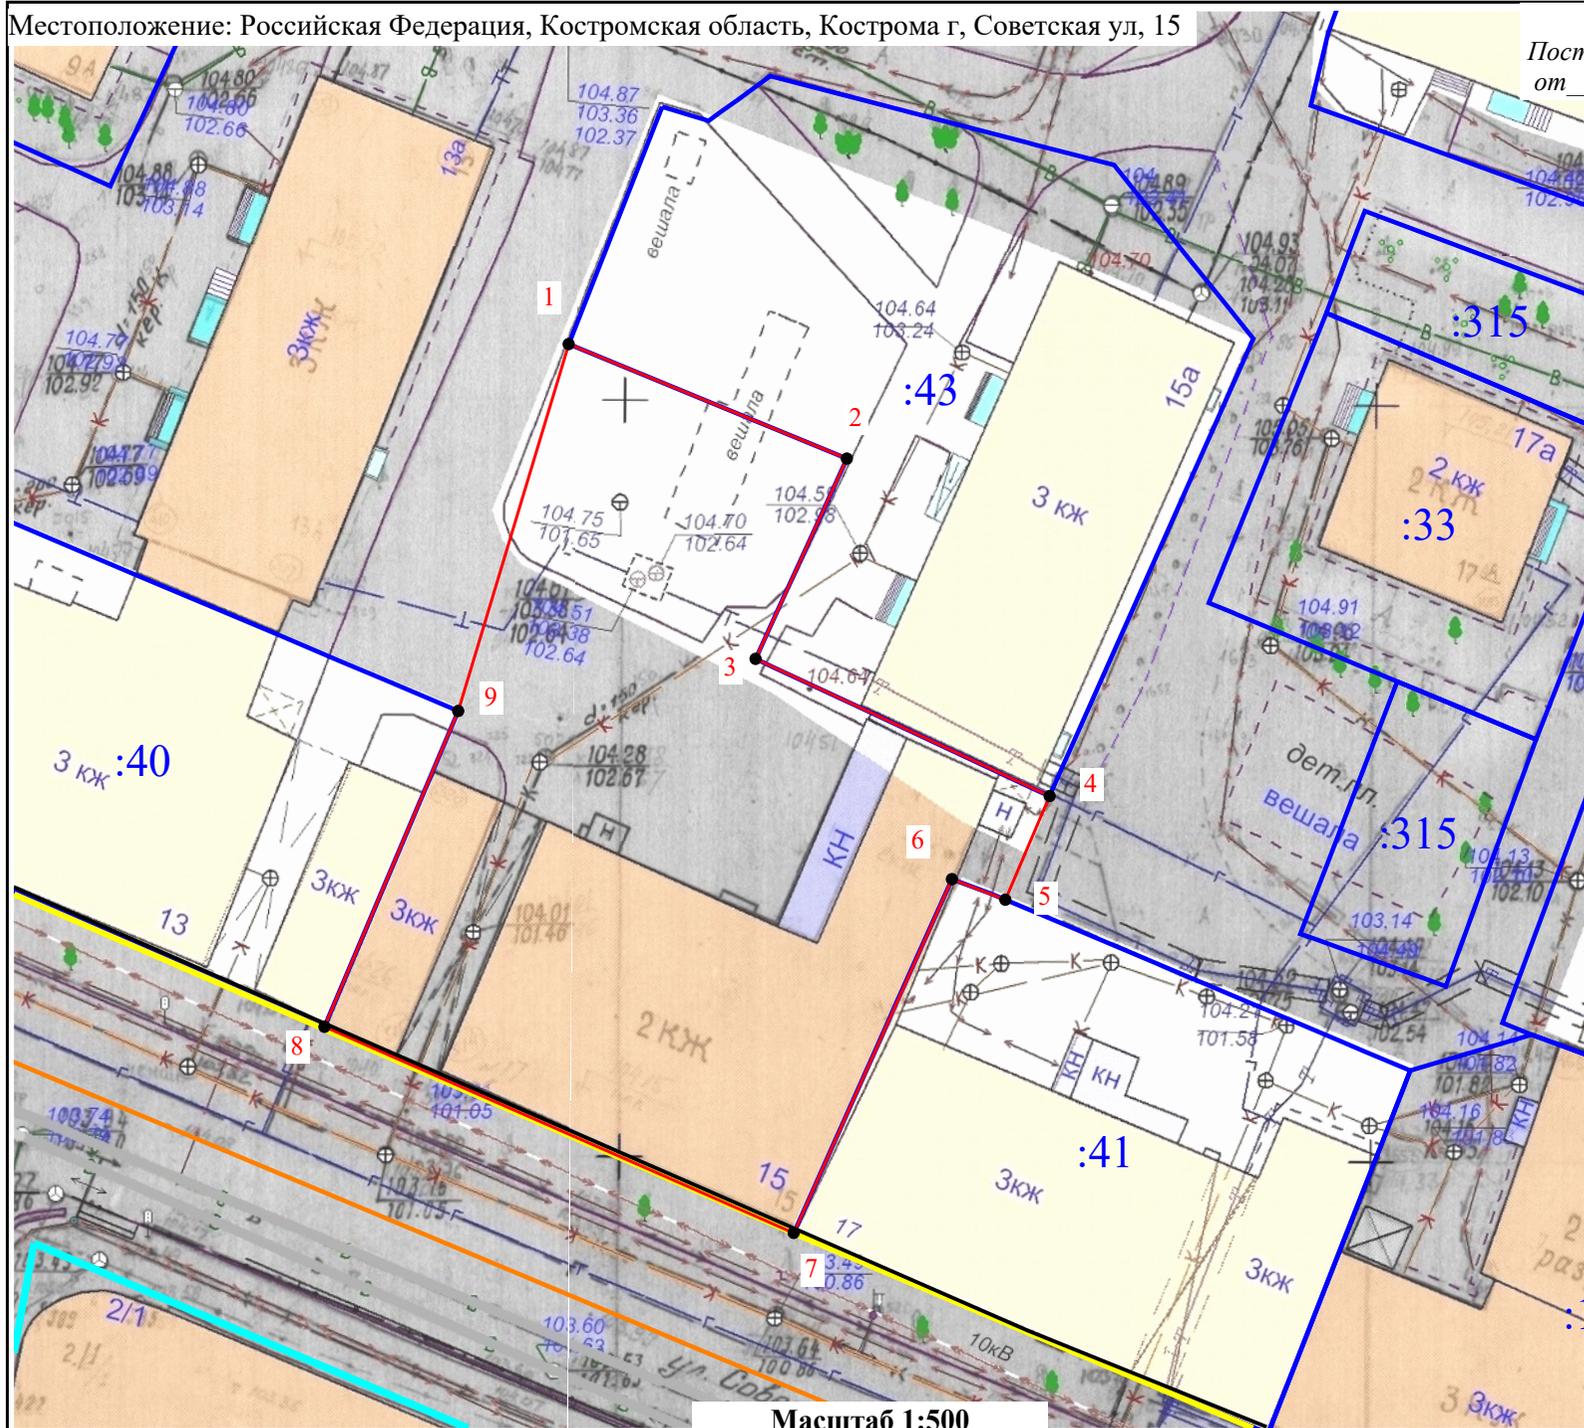

Масштаб 1:500