

Утверждена
 Постановлением Администрации города Костромы
 от №

СХЕМА РАСПОЛОЖЕНИЯ ЗЕМЕЛЬНОГО УЧАСТКА НА КАДАСТРОВом ПЛАНЕ ТЕРРИТОРИИ

Российская Федерация, Костромская
 область, Кострома г, Советская ул, 51а

Кадастровый квартал: 44:27:040606


Система координат: мск-44, зона 1

| | |
|-----------------------------------|--------------------|
| Условный номер земельного участка | - |
| Площадь земельного участка | 978 м ² |

| Обозначение характерных точек границ | Координаты | |
|--|------------|------------|
| | X | Y |
| 1 | 290443,76 | 1213930,03 |
| 2 | 290470,89 | 1213941,17 |
| 3 | 290475,23 | 1213945,47 |
| 4 | 290476,04 | 1213949,48 |
| 5 | 290475,65 | 1213953,41 |
| 6 | 290492,92 | 1213960,01 |
| 7 | 290490,18 | 1213967,18 |
| 8 | 290487,60 | 1213967,65 |
| 9 | 290464,81 | 1213961,35 |
| 10 | 290435,29 | 1213950,66 |
| 1 | 290443,76 | 1213930,03 |

Условные обозначения:

-  - Границы существующих земельных участков
-  - Границы образуемого земельного участка
-  1 - Характерная точка границы
-  - Номер земельного участка в кадастровом квартале
-  - Граница кадастрового квартала

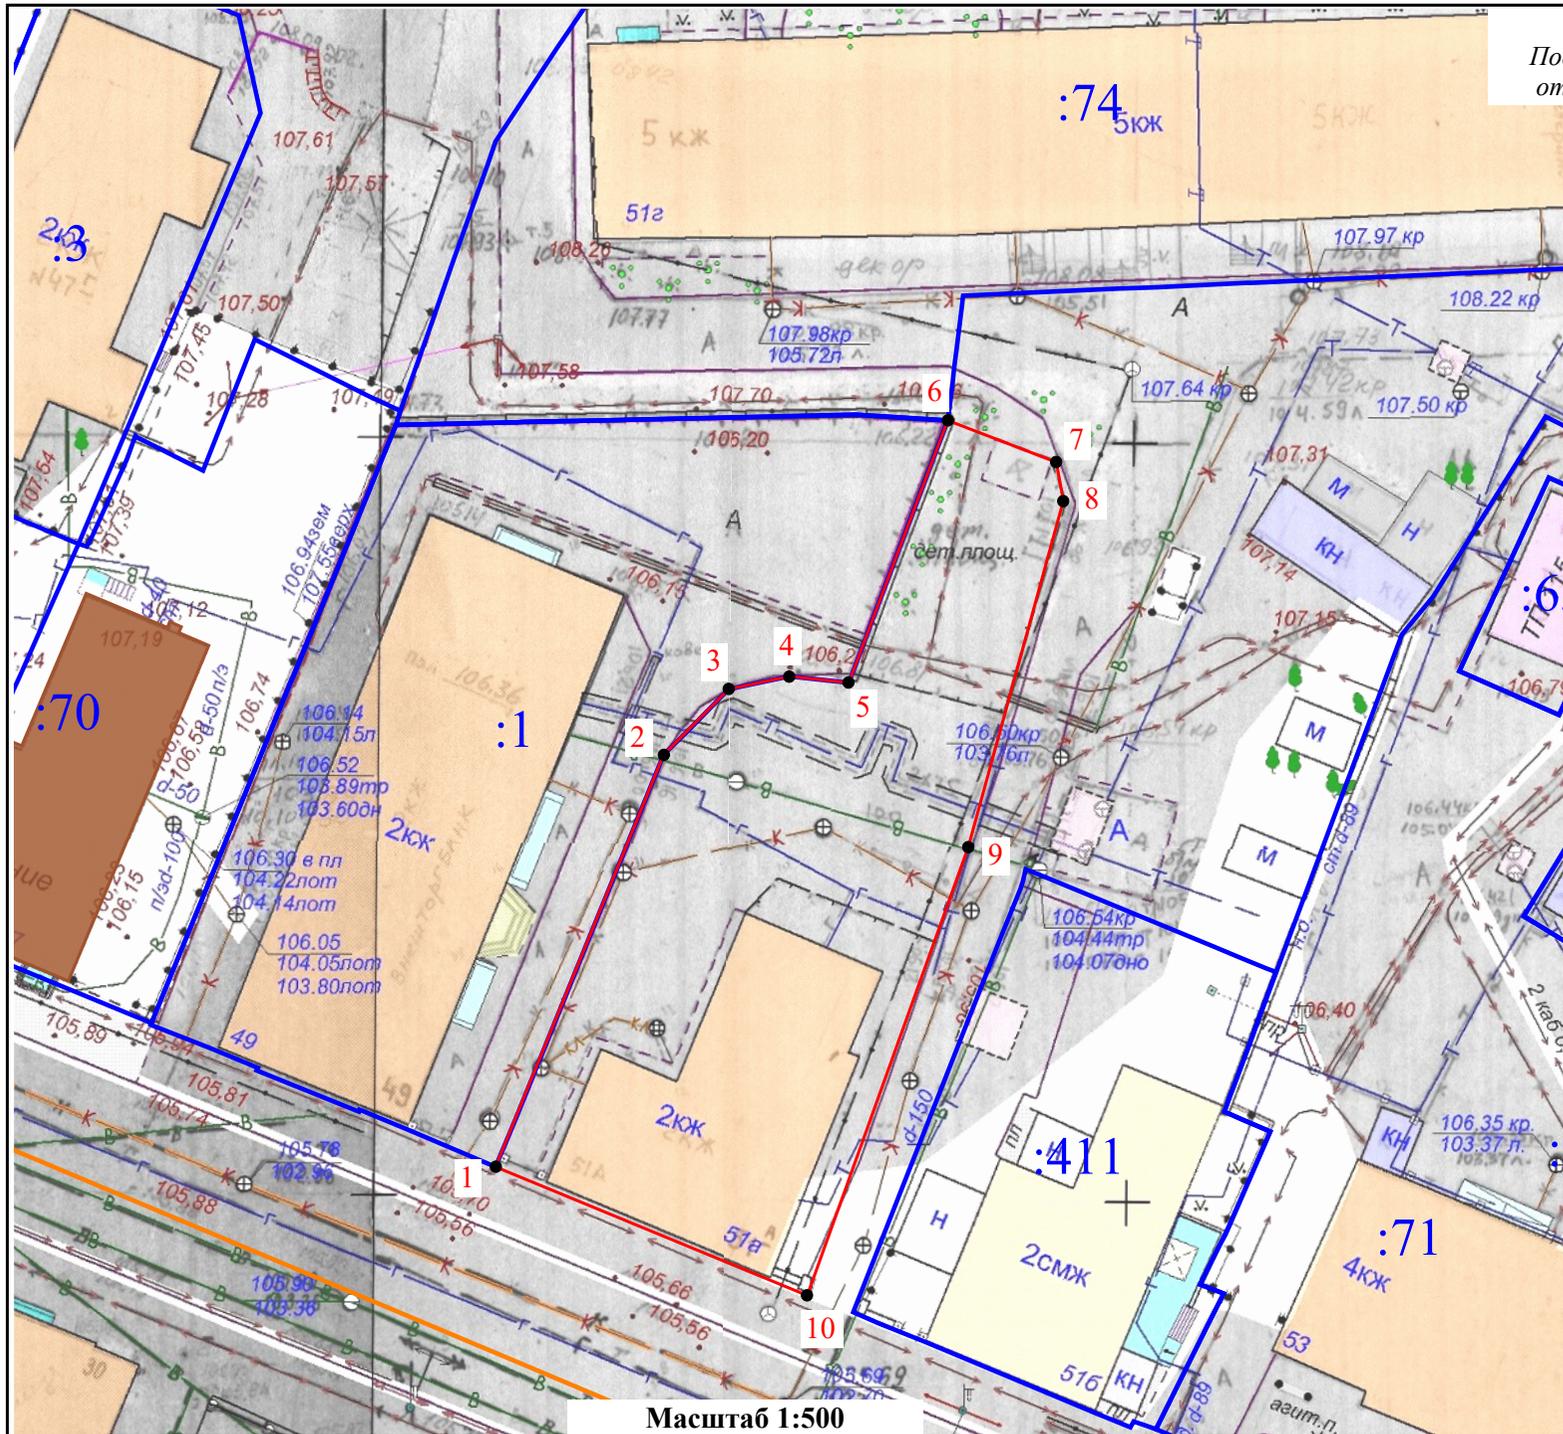

Масштаб 1:500