


Схема расположения земельного участка или земельных участков на кадастровом плане территории

Утверждена
постановлением Администрации
города Костромы

от _____ № _____

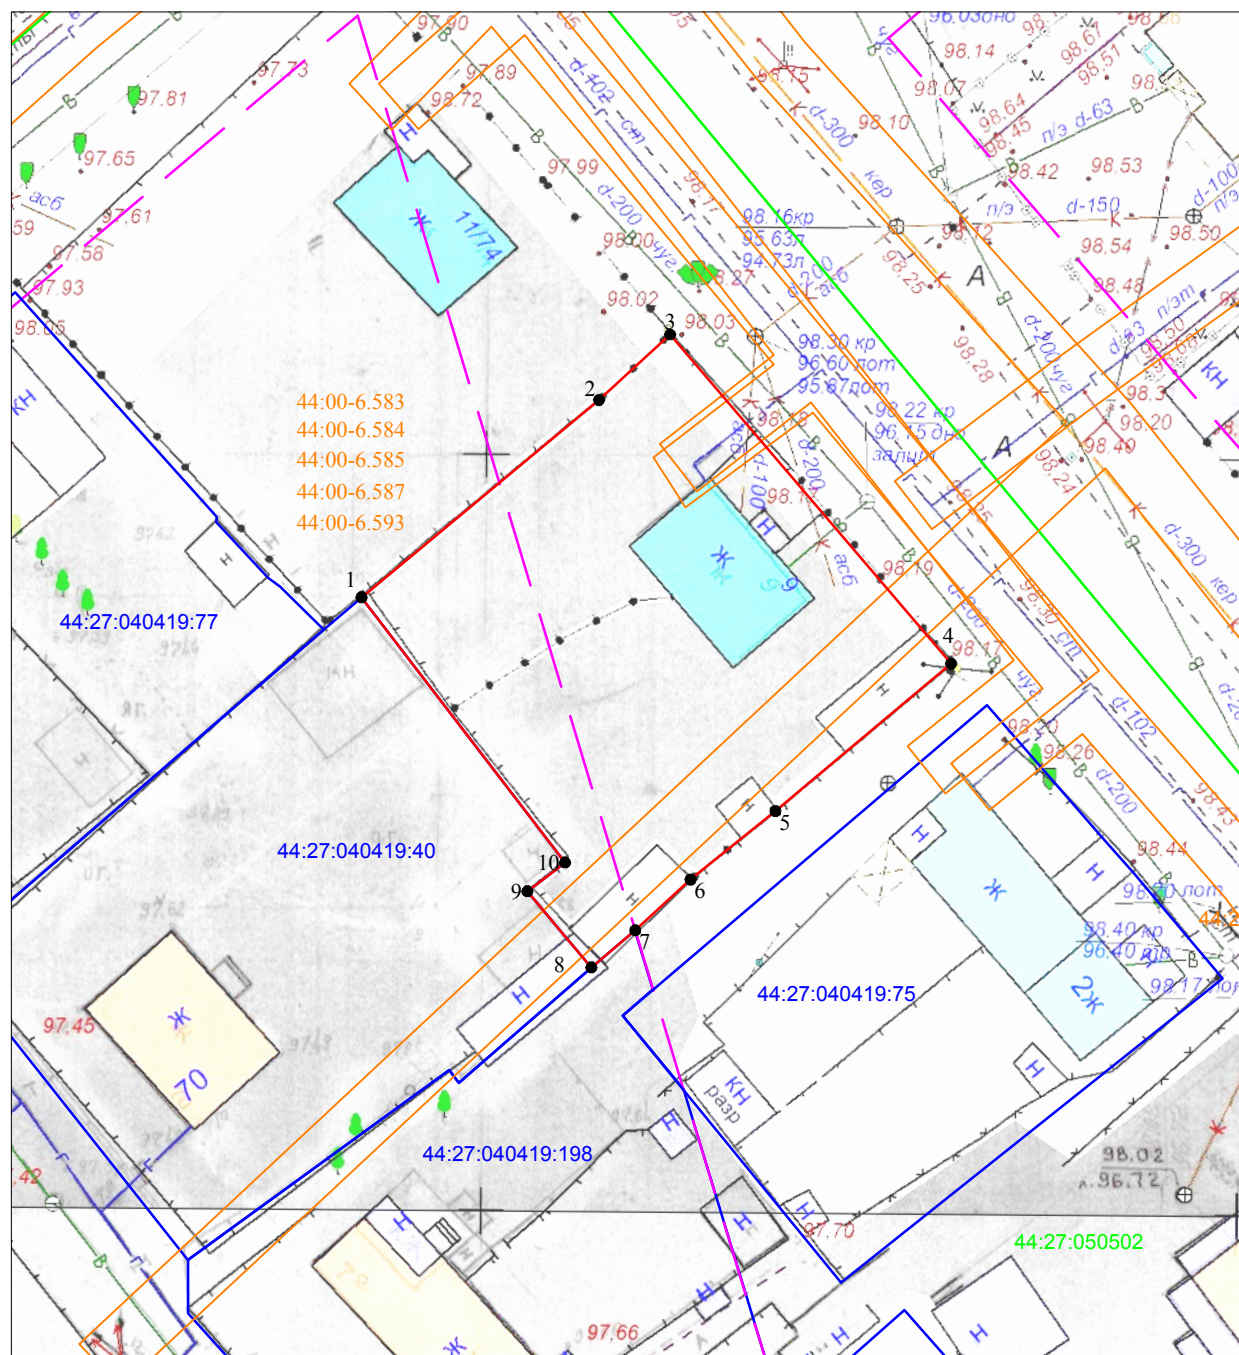

Масштаб 1:500

Система координат: МСК-44, зона 1

Кадастровый квартал		44:27:040419
Площадь земельного участка		801 м ²
Обозначение характерных точек границы	Координаты, м	
	X	Y
1	292628,97	1214284,48
2	292642,03	1214300,19
3	292646,35	1214304,88
4	292624,58	1214323,48
5	292614,83	1214311,85
6	292610,30	1214306,23
7	292606,94	1214302,57
8	292604,48	1214299,68
9	292609,52	1214295,44
10	292611,43	1214297,93
1	292628,97	1214284,48

Местоположение: город Кострома, улица Совхозная, 9

Условные обозначения:

- 1 - характерная точка границы земельного участка
- граница учтенного земельного участка
- граница образуемого земельного участка
- 44:27:040419 - граница и обозначение кадастрового квартала
- 44:00-6.583 - граница и обозначение зон с особыми условиями использования территории
- 44:27:040419:4 - кадастровый номер учтенного земельного участка
- существующие красные линии