


СХЕМА РАСПОЛОЖЕНИЯ
земельного участка или земельных участков на кадастровом плане территории

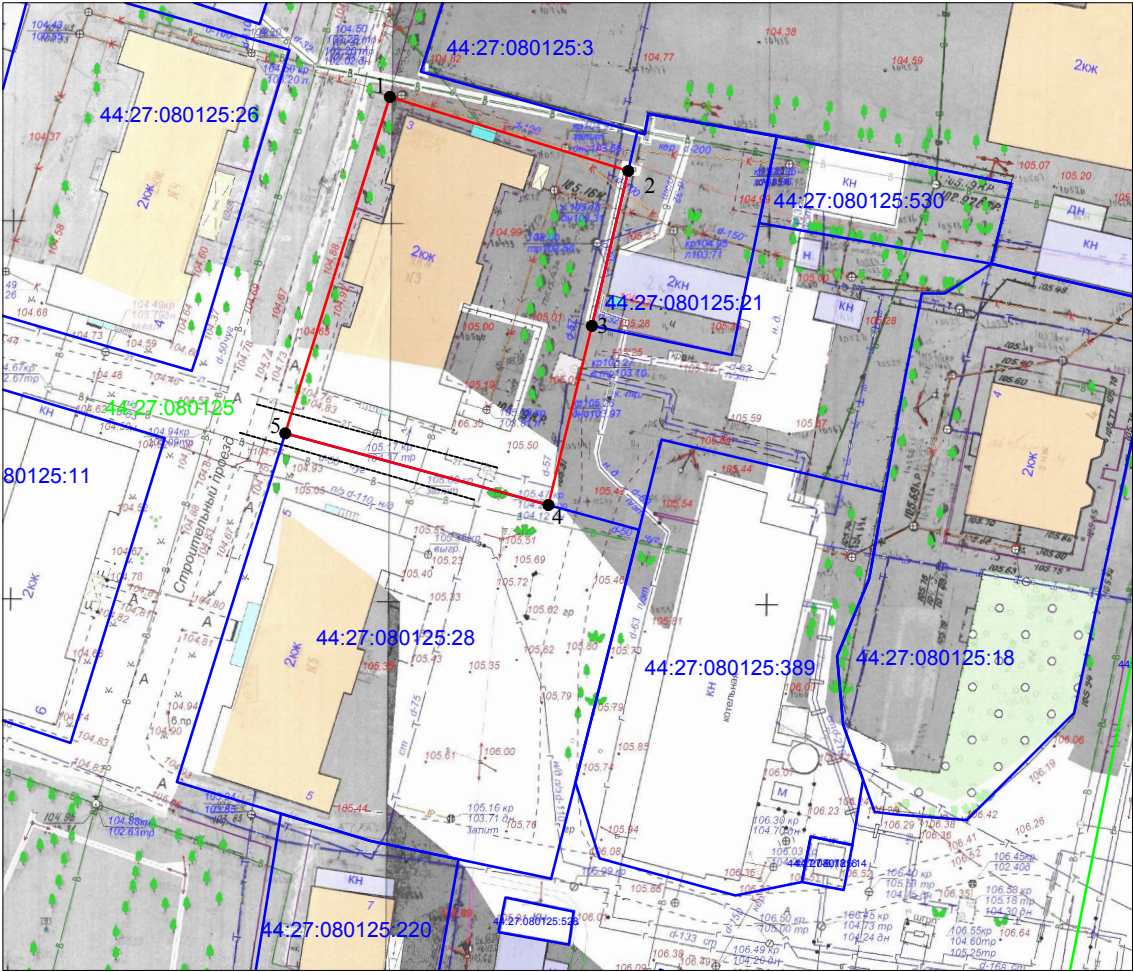

Масштаб 1:1000
Система координат: МСК-44, зона 1

Кадастровый квартал <u>44:27:080125</u>		
Площадь земельного участка <u>1590 м²</u>		
Обозначение характерных точек границы	Координаты, м	
	X	Y
1	289532,54	1211412,71
2	289522,75	1211444,24
3	289502,26	1211439,43
4	289478,56	1211433,68
5	289488,04	1211398,87
1	289532,54	1211412,71

Местоположение: город Кострома, проезд Строительный, 3

Условные обозначения:

- 1 - характерная точка границы земельного участка
- (blue) - граница учтенного земельного участка
- (red) - граница образуемого земельного участка
- 44:27:080125 - граница и обозначение кадастрового квартала
- 44:27:080125:14 - кадастровый номер учтенного земельного участка