
земельного участка на кадастровом плане территории СХЕМА РАСПОЛОЖЕНИЯ

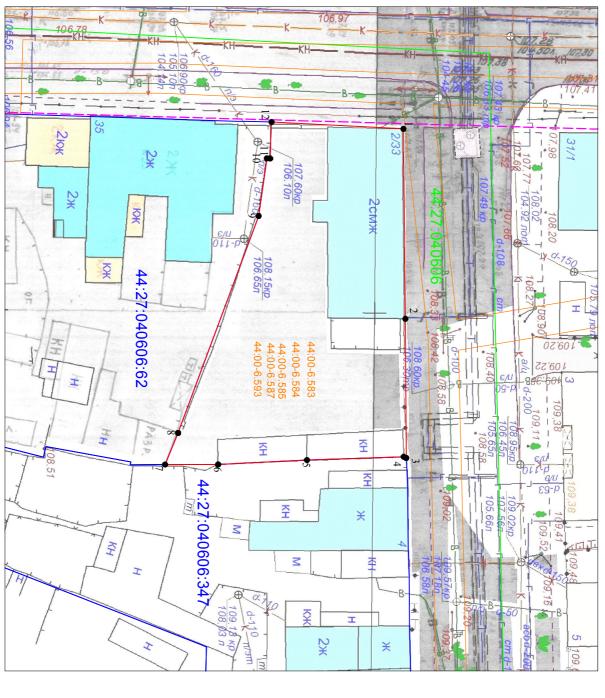

Масштаб 1:500 Система координат: МСК-44, зона 1

постановлением Администрации города Костромы Утверждена

š

Кадастровый квартал	aJI	44:27:040606
Площадь земельного участка	го участка	$1045 \mathrm{m}^2$
Обозначение	Коорд	Координаты, м
точек границы	x	У
1	290595,96	1213848,86
2	290596,22	1213874,00
3	290596,33	1213892,42
4	290596,00	1213892,26
5	290583,20	1213892,70
6	290571,45	1213893,28
7	290564,43	1213893,29
8	290566,15	1213889,12
9	290576,81	1213860,39
10	290577,90	1213852,76
11	290578,34	1213852,78
12	290578,51	1213847,96
1	290595,96	1213848,86

МасшМестоположение: город Кострома, улица Войкова, 2/33

Условные обозначения:

	606
44.00 0 5	44:27:040

- граница учтенного земельного участка - характерная точка границы земельного участка

- граница образуемого земельного участка

аница и обозначение кадастрового квартала

использования территории граница и обозначение зон с особыми условиями

44:27:040606:62 - кадастровый номер учтенного земельного участка - существующие красные линии