


СХЕМА РАСПОЛОЖЕНИЯ
земельного участка или земельных участков на кадастровом плане территории

Утверждена
постановлением Администрации
города Костромы

О Т _____ № _____

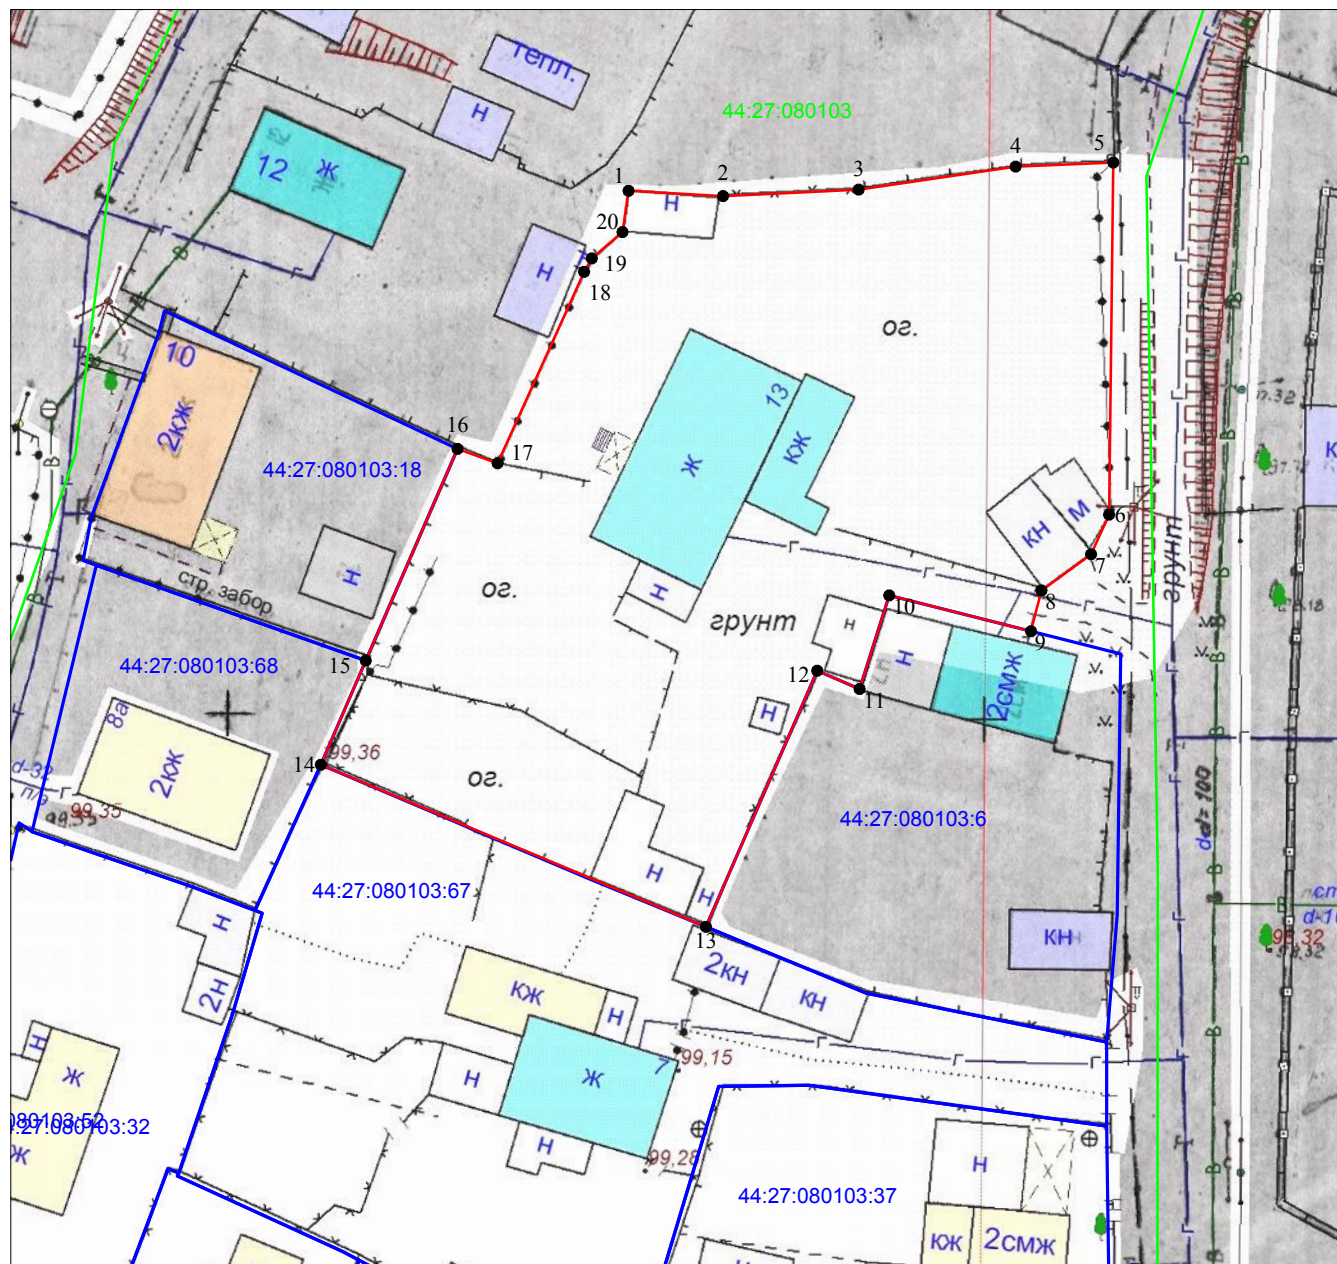

Масштаб 1:500
Система координат: МСК-44, зона 1

Кадастровый квартал	44:27:080301	
Площадь земельного участка	1588 м2	
Обозначение характерных точек границы	Координаты, м	
	X	Y
1	290048,81	1211594,23
2	290048,46	1211600,48
3	290048,89	1211609,45
4	290050,41	1211619,83
5	290050,68	1211626,29
6	290027,39	1211626,01
7	290024,77	1211624,82
8	290022,38	1211621,54
9	290019,68	1211620,85
10	290022,05	1211611,47
11	290015,86	1211609,51
12	290017,07	1211606,71
13	290000,13	1211599,35
14	290010,85	1211573,88
15	290017,74	1211576,85
16	290031,74	1211582,92
17	290030,79	1211585,57
18	290043,45	1211591,29
19	290044,34	1211591,8
20	290046,08	1211593,83
1	290048,81	1211594,23

Местоположение: город Кострома, улица Волгарей, 13

Условные обозначения:

- 1 - характерная точка границы земельного участка
- - граница учтенного земельного участка
- - граница образуемого земельного участка
- 44:27:080103 - граница и обозначение кадастрового квартала
- 44:27:080103:6 - кадастровый номер учтенного земельного участка