


СХЕМА РАСПОЛОЖЕНИЯ
земельного участка на кадастровом плане территории

Обозначение характерных точек границы	Площадь земельного участка 2689 м ² Координаты, м	
	X	Y
1	297499,04	1210534,55
2	297481,65	1210556,72
3	297505,60	1210575,05
4	297510,20	1210579,17
5	297527,23	1210593,25
6	297527,81	1210593,65
7	297519,67	1210604,08
8	297502,77	1210590,32
9	297473,48	1210566,96
10	297475,18	1210564,53
11	297472,81	1210562,74
12	297470,18	1210566,05
13	297451,51	1210550,89
14	297437,41	1210539,42
15	297463,43	1210506,79
1	297499,04	1210534,55

Местоположение: город Кострома,
поселок Волжский, квартал 4, 2

Условные обозначения:

- 1 - обозначение учтенного земельного участка
- - характерная точка границы земельного участка
- - граница существующих земельных участков
- - граница образуемого земельного участка
- - граница и обозначение кадастрового квартала
- - граница и обозначение зон с особыми условиями использования территории

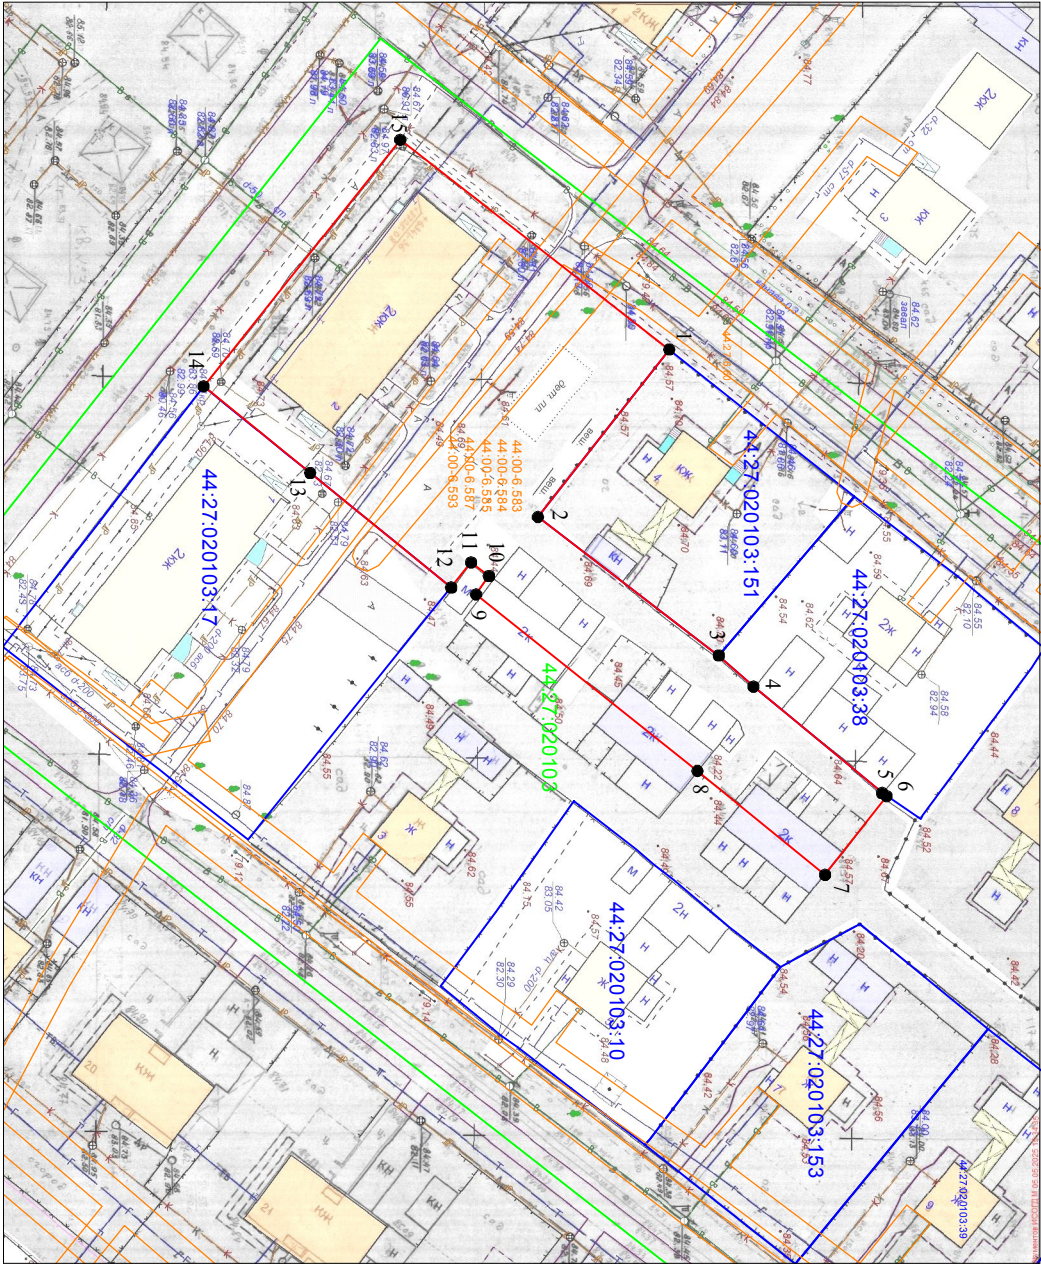

Масштаб 1:1000
Система координат: МСК-44, зона 1