

**Утверждена**  
**постановлением Администрации**

## города Костромы


## **СХЕМА РАСПОЛОЖЕНИЯ**

Кадастровый квартал		44:27:080106
Площадь земельного участка		1199 м <sup>2</sup>
Обозначение характерных точек границы	X	Y
1	289802,58	1211398,51
2	289797,91	1211409,36
3	289796,01	1211413,78
4	289793,30	1211419,37
5	289791,90	1211421,23
6	289790,01	1211422,66
7	289785,06	1211434,63
8	289775,46	1211427,51
9	289761,14	1211416,88
10	289759,76	1211415,92
11	289762,06	1211409,17
12	289771,37	1211384,61

Местоположение: город Кострома, улица Ярославская, 7

Масштаб 1:500  
Система координат: МСК-44, зона 1

#### Условные обозначения:

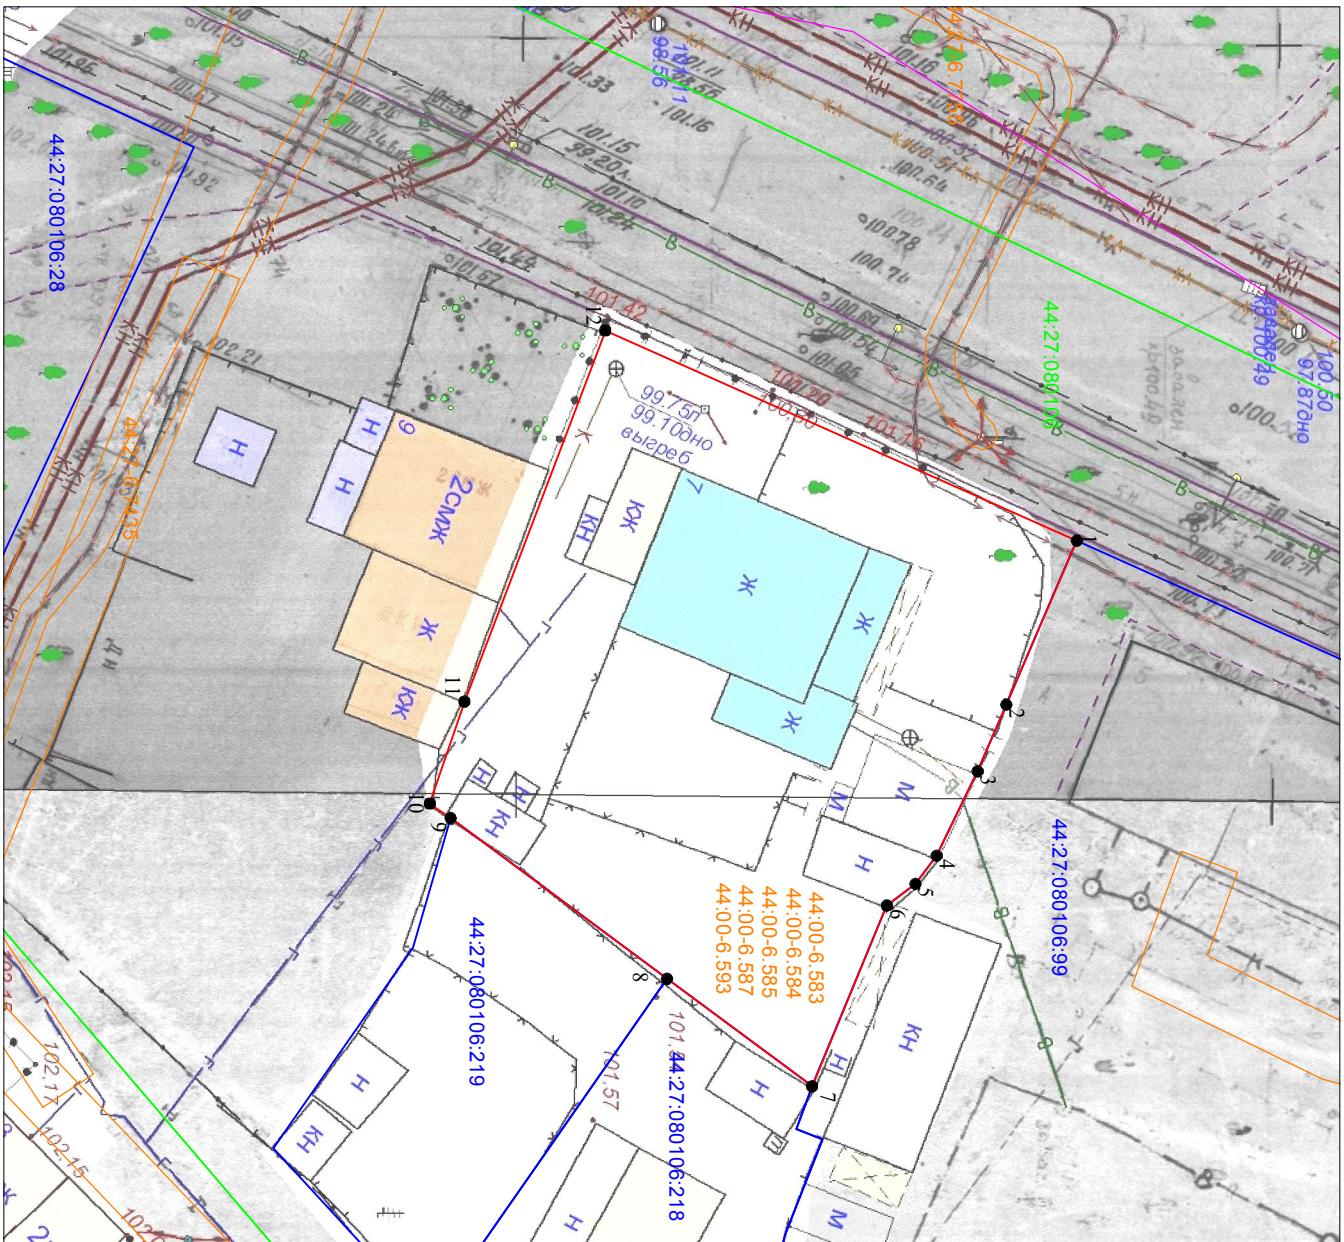

- граница и значение зон с различными условиями

- 1 - Характерная точка границы образуемого земельного участка
  - граница учтенного земельного участка
  - граница образуемого земельного участка