


**СХЕМА РАСПОЛОЖЕНИЯ
 земельного участка на кадастровом плане территории**

Условный номер земельного участка	:3У	
Кадастровый квартал	44:27:080208	
Площадь земельного участка	869 м ²	
Обозначение характерных точек границы	Координаты, м	
	X	Y
1	2	3
1	288783,35	1211620,23
h1	288784,28	1211621,38
h2	288790,69	1211628,02
h3	288795,75	1211633,93
h4	288802,30	1211640,71
h5	288802,87	1211641,30
h6	288795,19	1211647,88
h7	288785,06	1211656,88
h8	288780,18	1211661,58
h9	288772,42	1211653,48
h10	288762,40	1211642,04
h11	288761,09	1211640,25
h12	288769,64	1211632,12
2	288772,74	1211629,61
3	288773,47	1211628,97
1	288783,35	1211620,23

Местоположение: г. Кострома, ул. Заволжская, 47

Условные обозначения:

- :3У** - обозначение образуемого земельного участка
- 44:27:040421:13** - обозначение земельного участка по сведениям ЕПРН
- 1 - характерная точка границы земельного участка
- - граница существующих земельных участков
- - граница образуемого земельного участка
- - граница и обозначение кадастрового квартала
- - граница и обозначение зон с особыми условиями использования территории

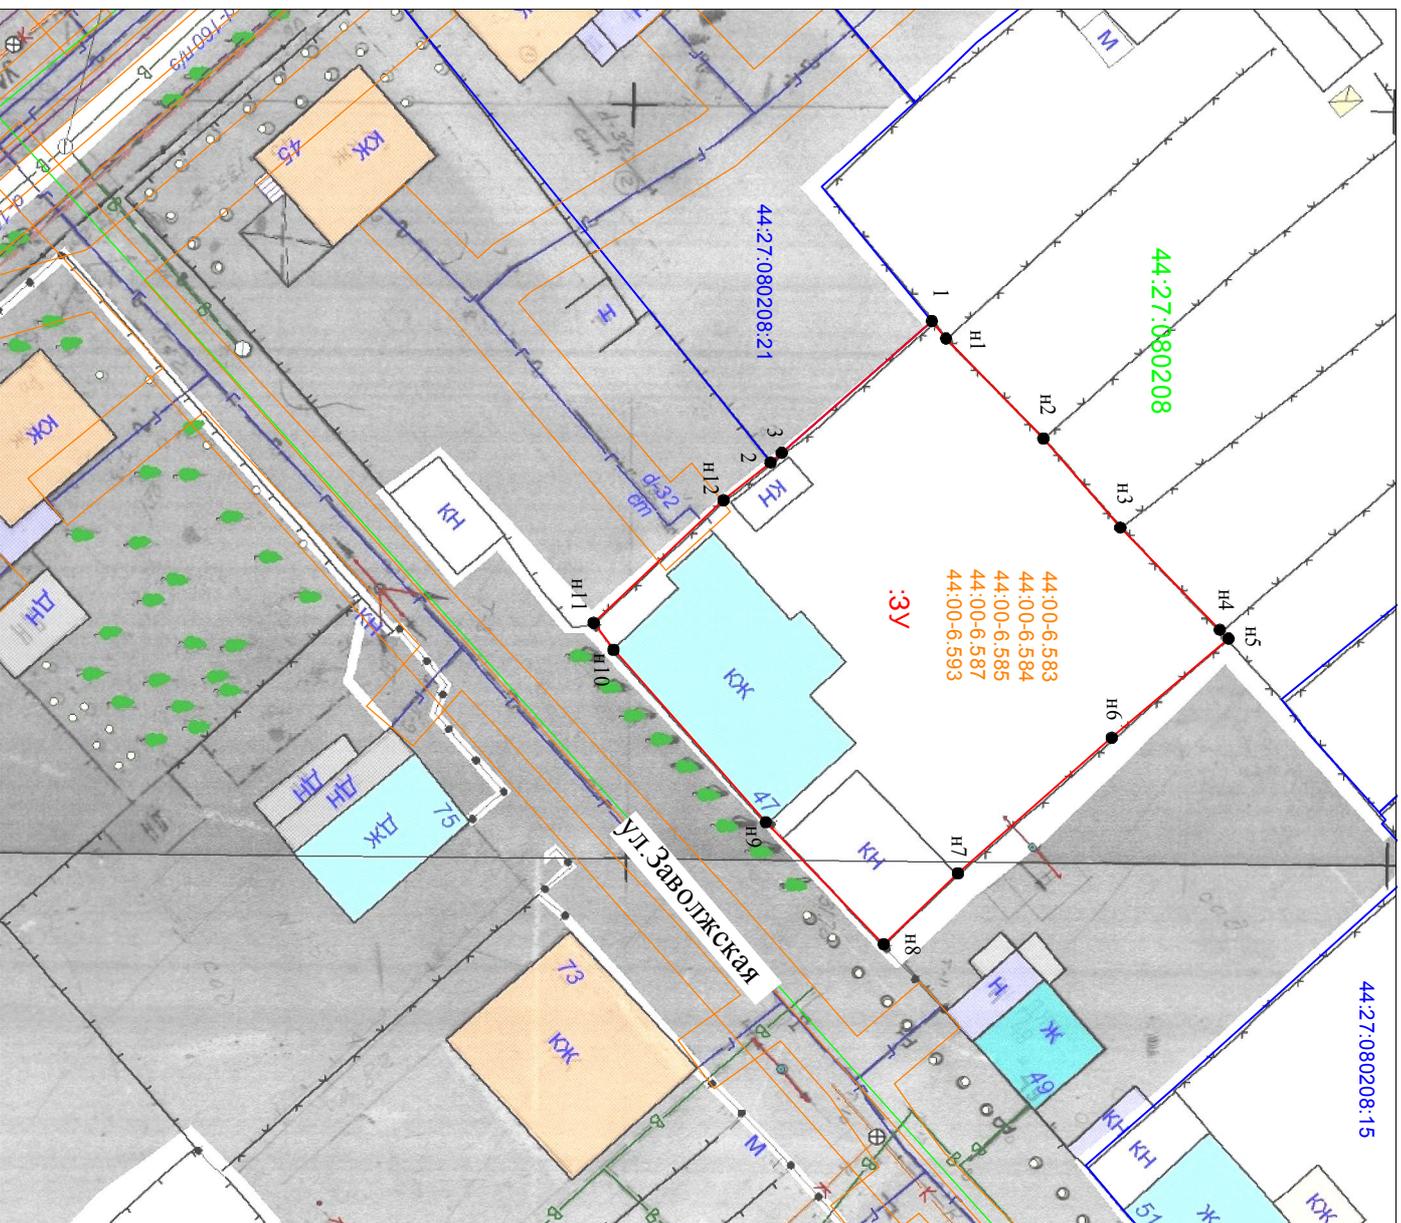

Масштаб 1:500

Система координат: МСК-44, зона 1