

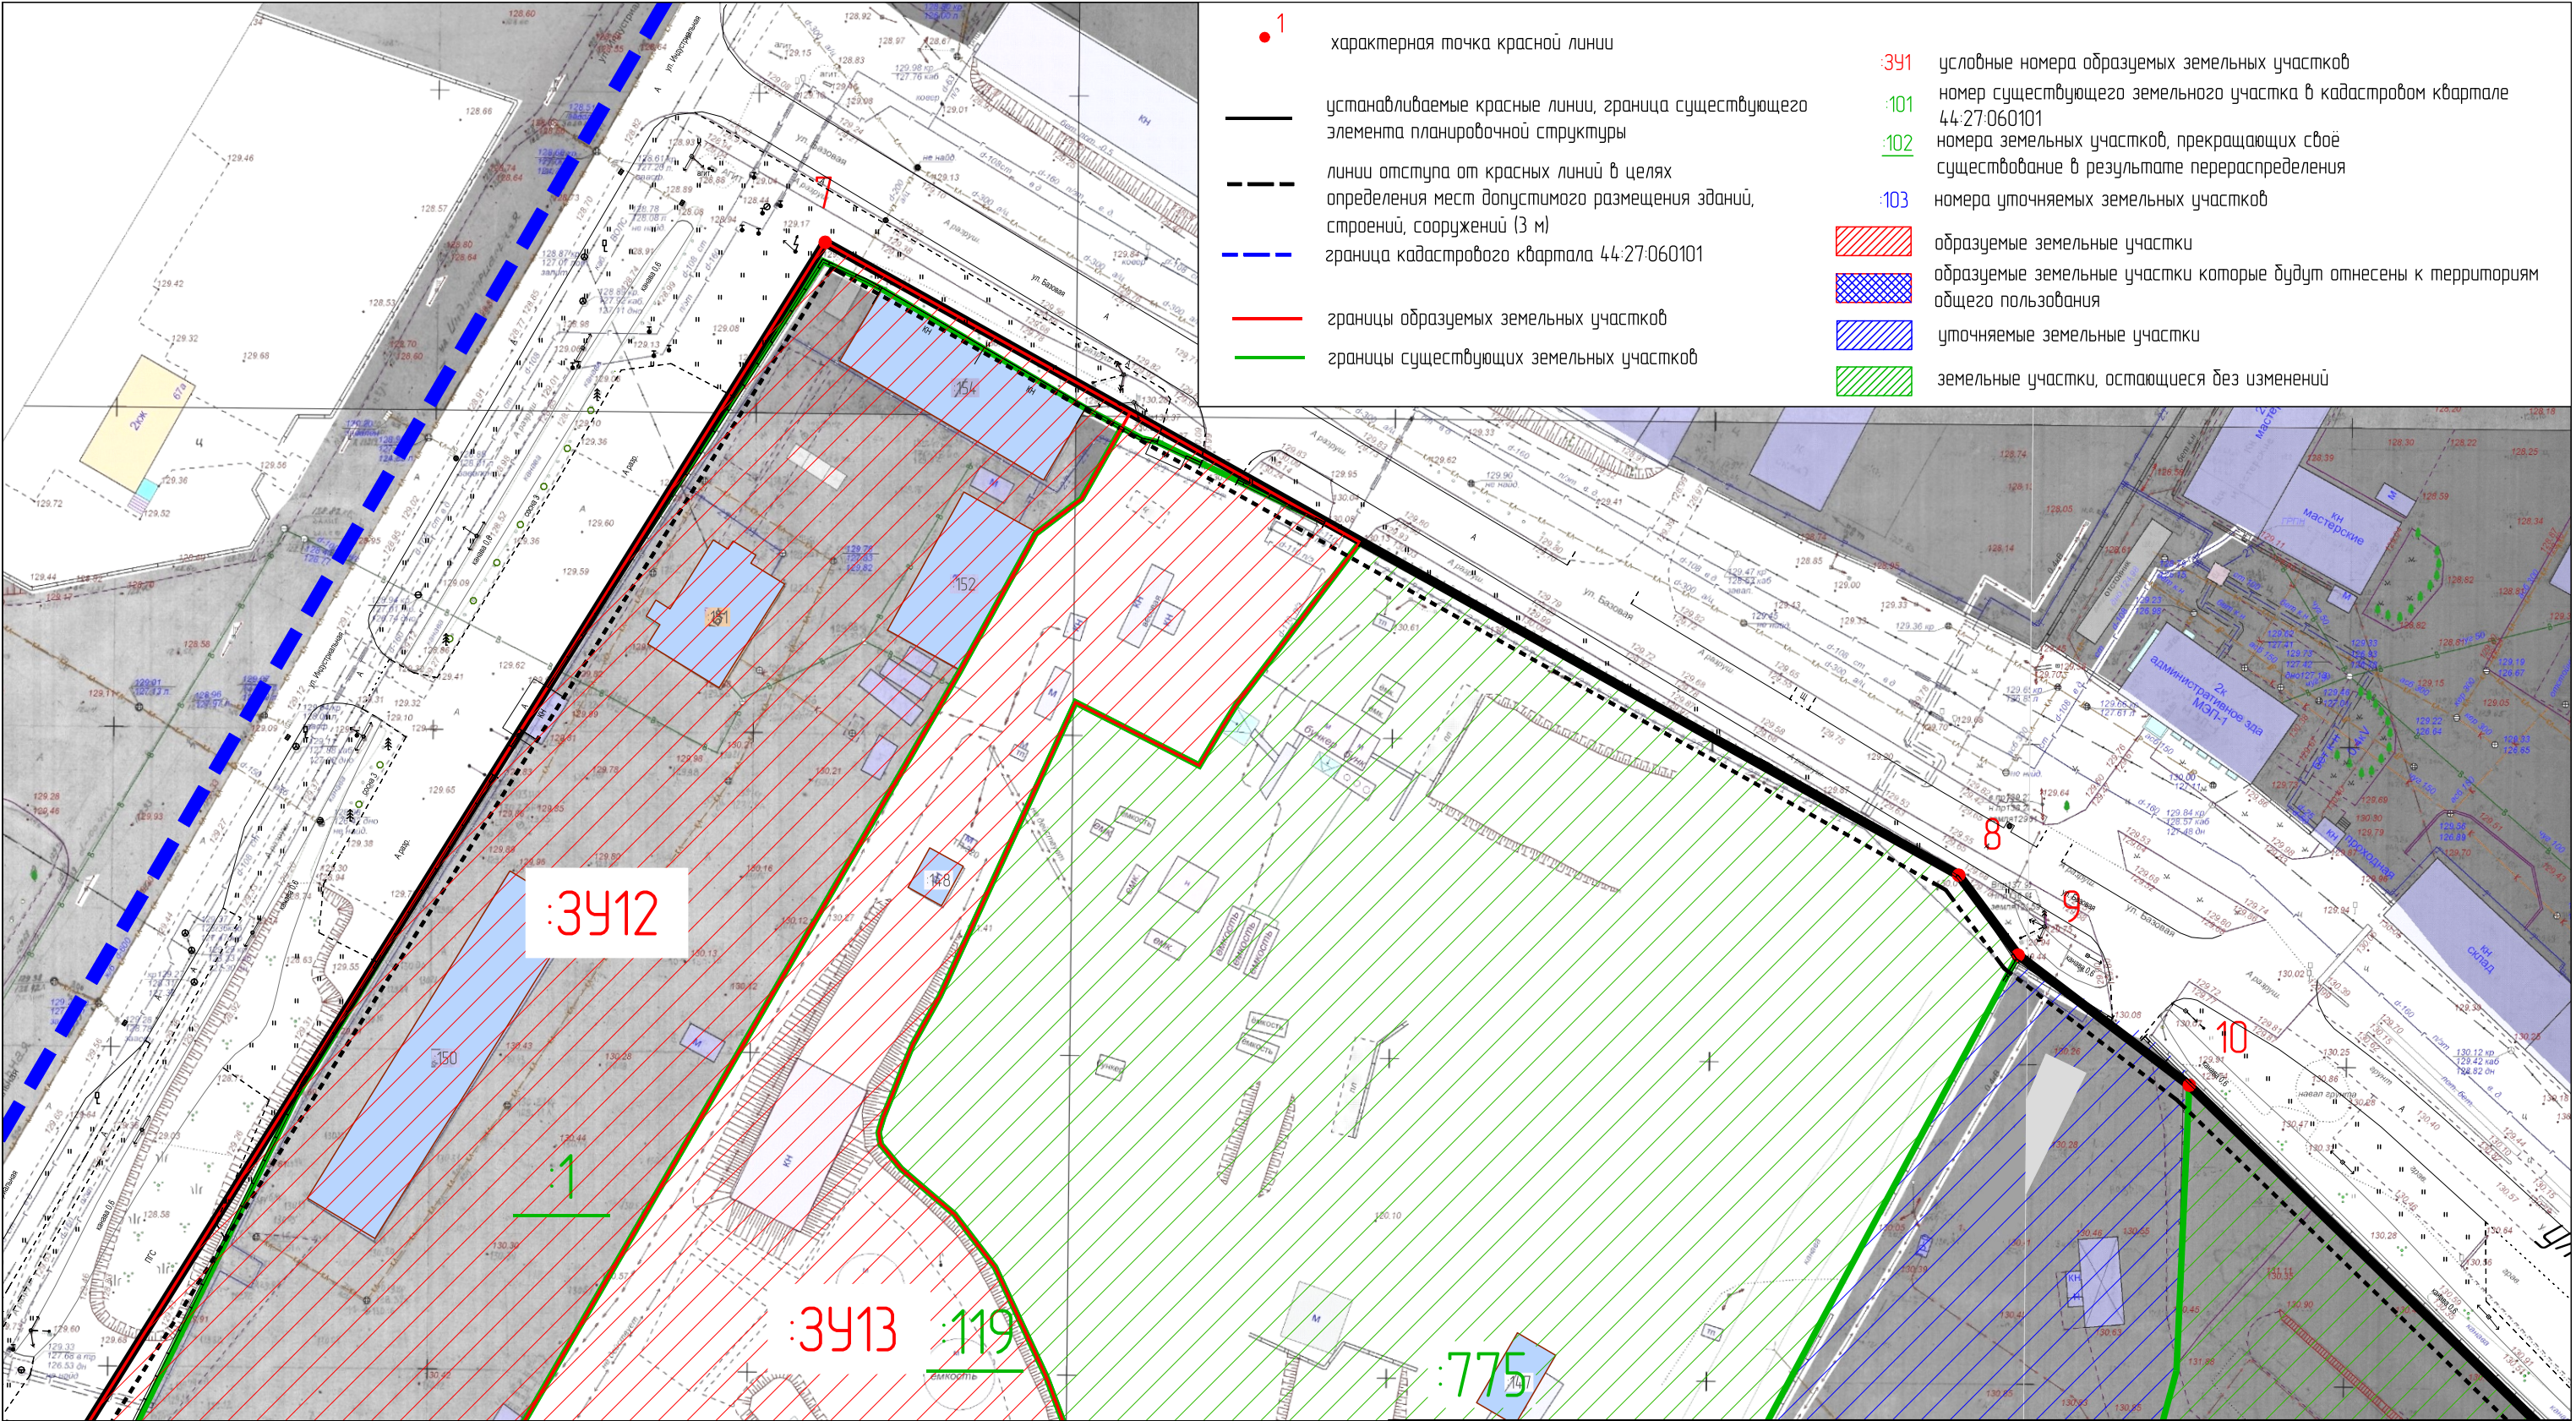


Схема расположения листов чертежа

1		
2	3	
4	5	6
7	8	9
	10	11

				Документация по планировке территории, ограниченной улицами Мелиоративной, Индустриальной, Базовой		
				Проект межевания территории		
Проверил	О.В.Кижикина	07.2026	Основная часть	Стадия	Лист	Листов
Разработал	Т.Л.Иванова	07.2026	Чертеж межевания	П		
			Масштаб 1:1000	ООО "Кадастр 44"		


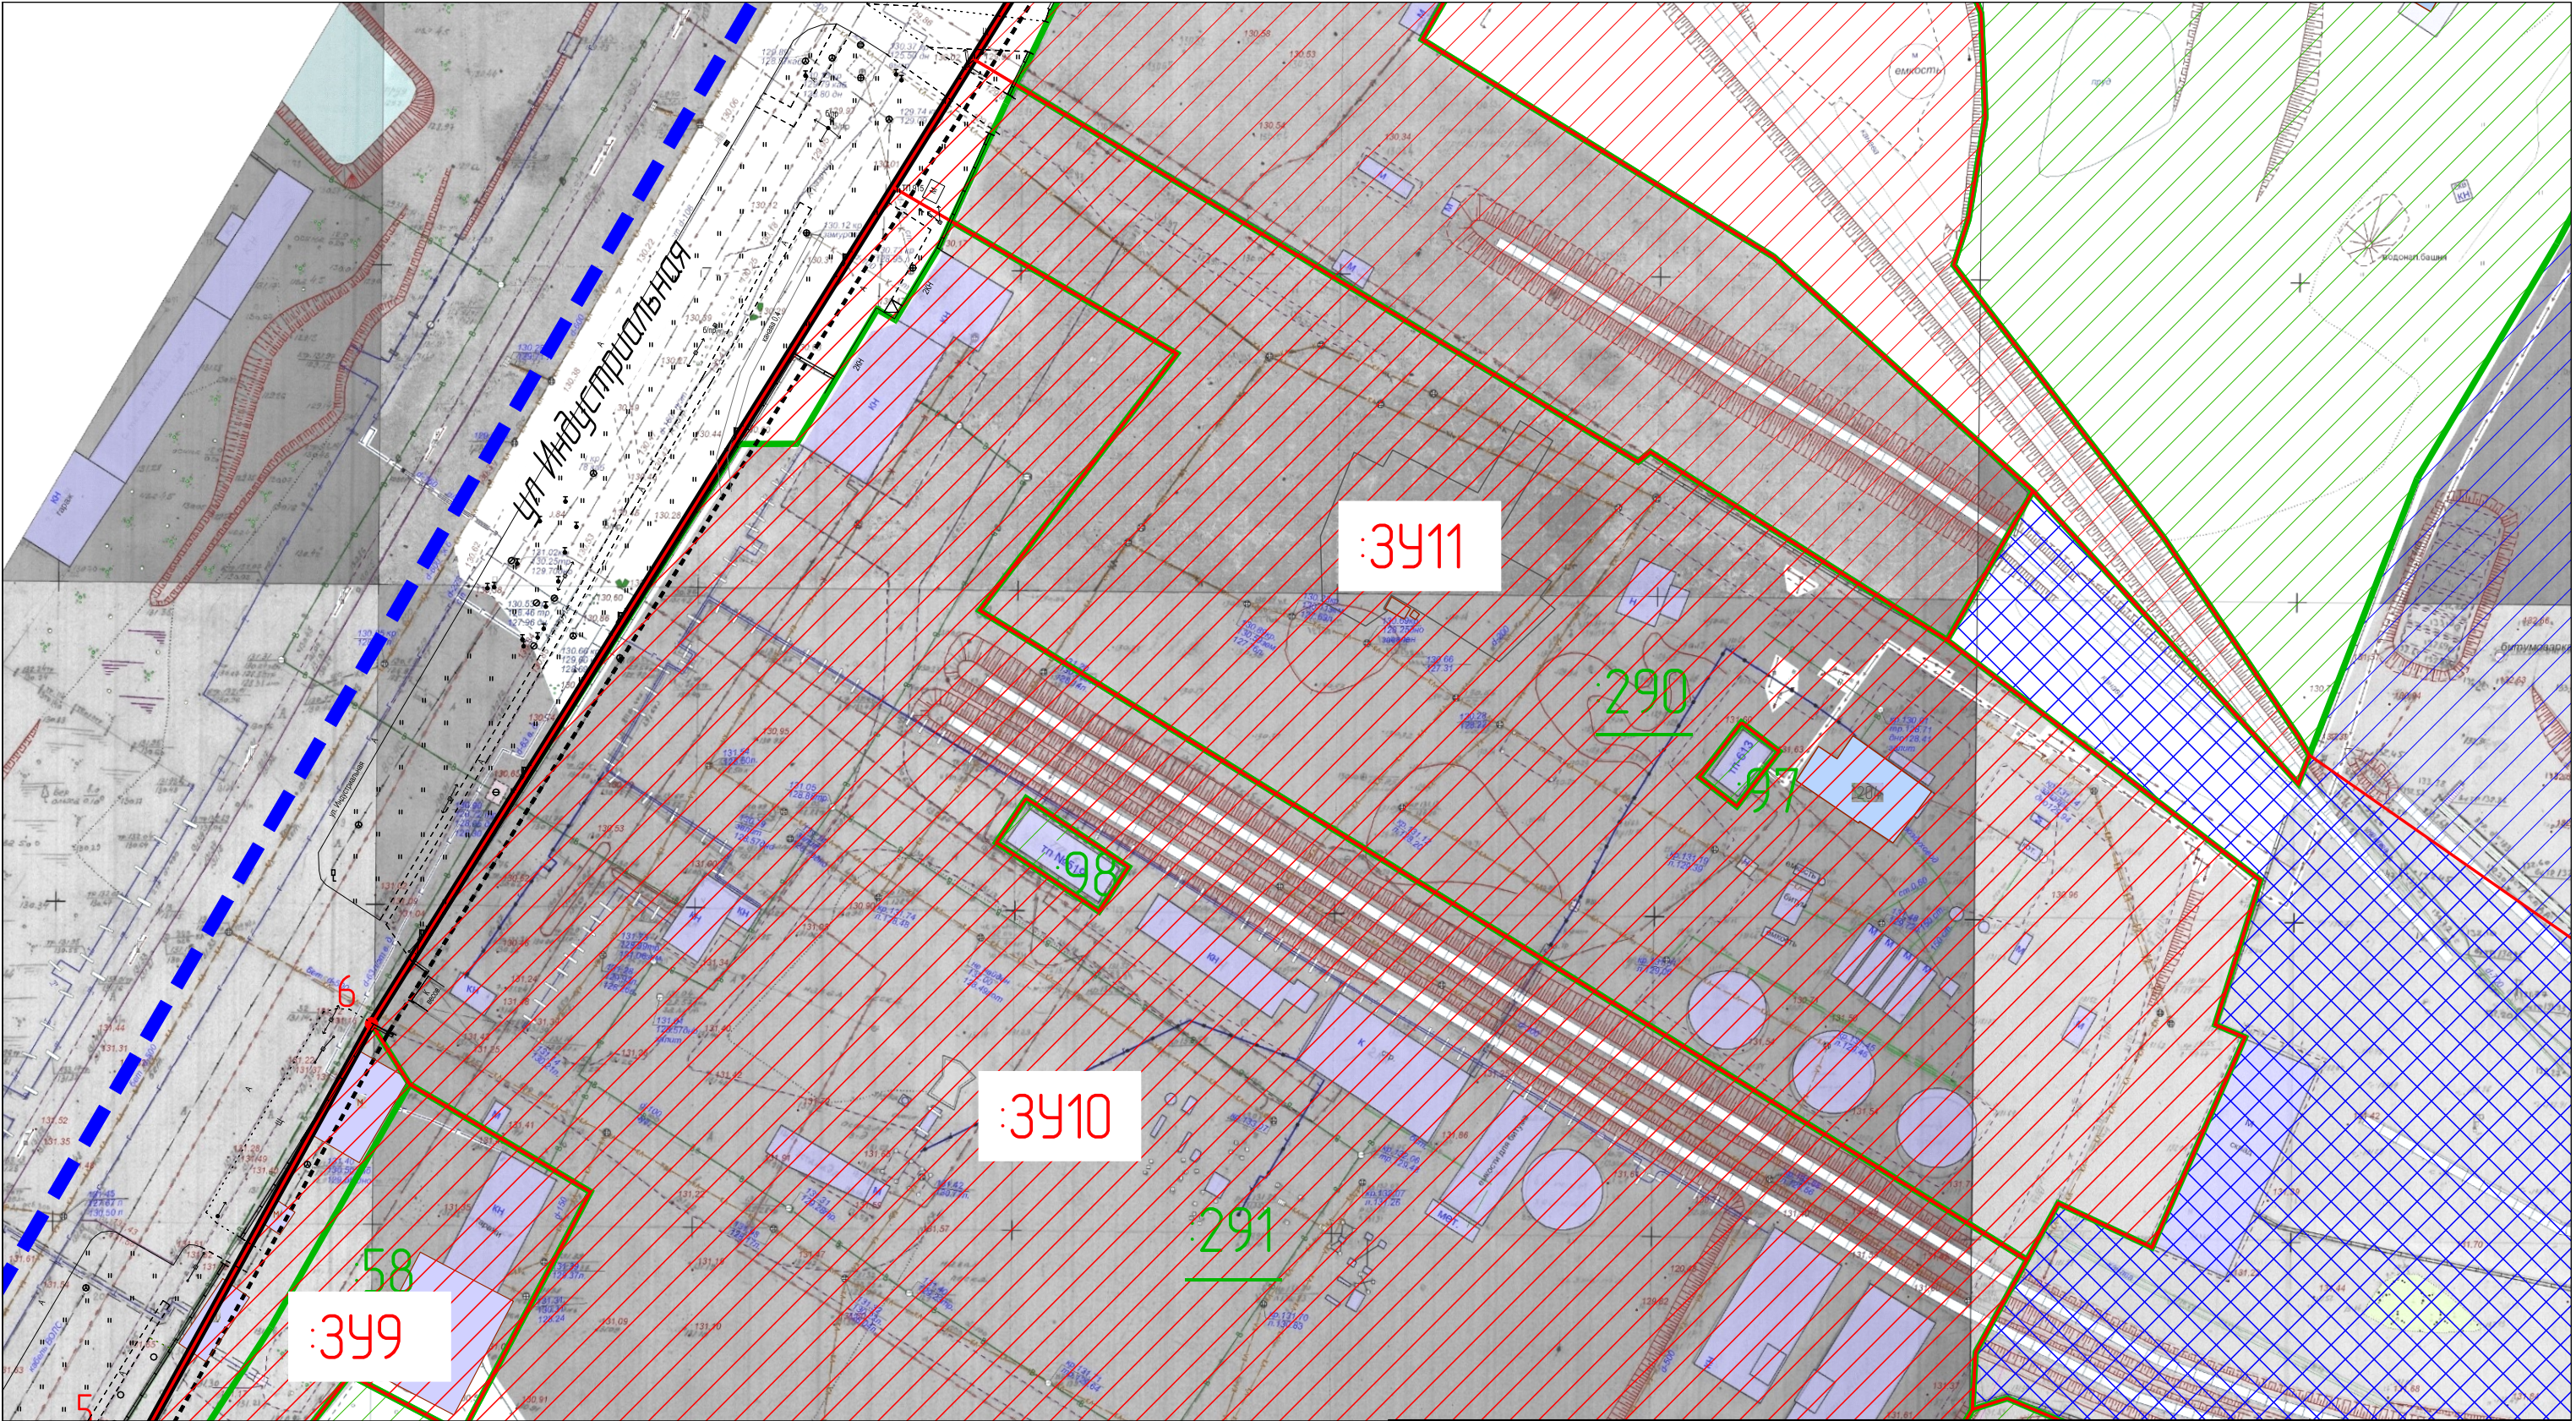


Схема расположения листов чертежа

1		
2	3	
4	5	6
7	8	9
	10	11

				Документация по планировке территории, ограниченной улицами Мелиоративной, Индустриальной, Базовой			
				Проект межевания территории			
Проверил	О.В.Кижикина			Основная часть	Стадия	Лист	Листов
					П		
Разработал	Т.Либанова			Чертеж межевания	ООО "Кадастр 44"		
				Масштаб 1:1000			

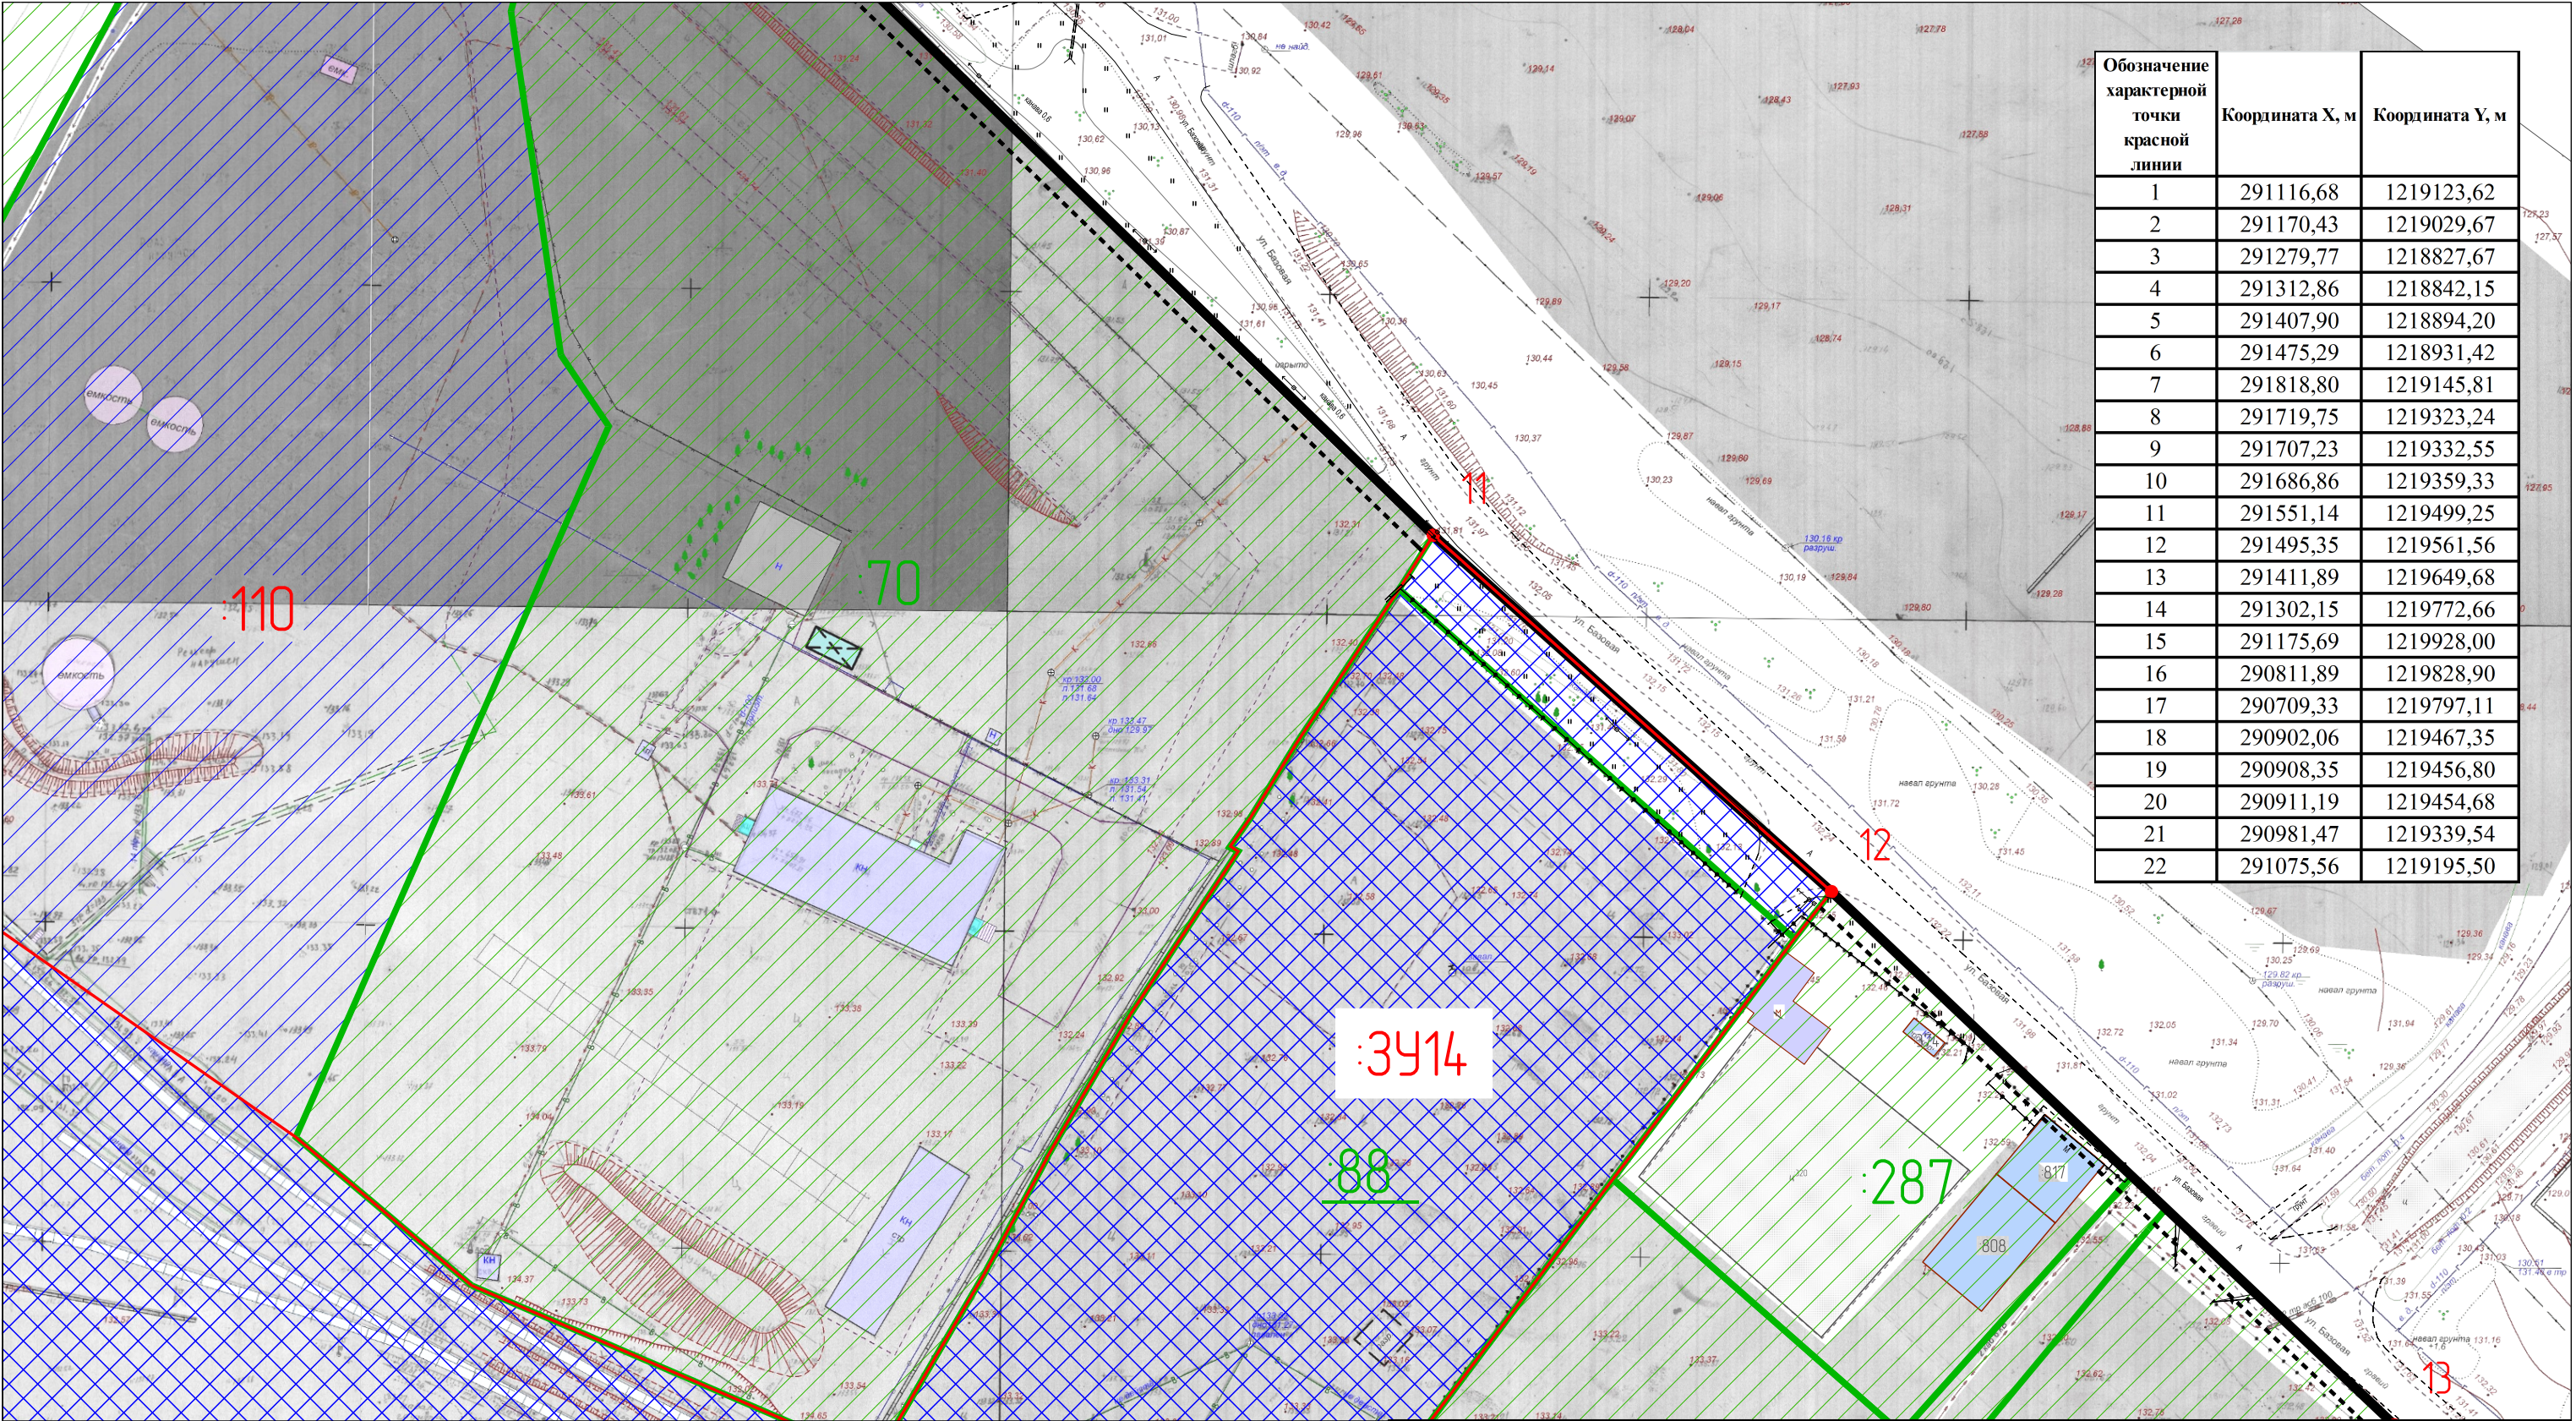

Обозначение характерной точки красной линии	Координата X, м	Координата Y, м
1	291116,68	1219123,62
2	291170,43	1219029,67
3	291279,77	1218827,67
4	291312,86	1218842,15
5	291407,90	1218894,20
6	291475,29	1218931,42
7	291818,80	1219145,81
8	291719,75	1219323,24
9	291707,23	1219332,55
10	291686,86	1219359,33
11	291551,14	1219499,25
12	291495,35	1219561,56
13	291411,89	1219649,68
14	291302,15	1219772,66
15	291175,69	1219928,00
16	290811,89	1219828,90
17	290709,33	1219797,11
18	290902,06	1219467,35
19	290908,35	1219456,80
20	290911,19	1219454,68
21	290981,47	1219339,54
22	291075,56	1219195,50

Схема расположения листов чертежа

1		
2	3	
4	5	6
7	8	9
	10	11

				Документация по планировке территории, ограниченной улицами Мелиоративной, Индустриальной, Базовой			
				Проект межевания территории			
Проверил	О.В.Кижикина			Основная часть	Стадия	Лист	Листов
					П		
Разработал	Т.И.Иванова			Чертеж межевания	ООО "Кадастр 44"		
				Масштаб 1:1000			

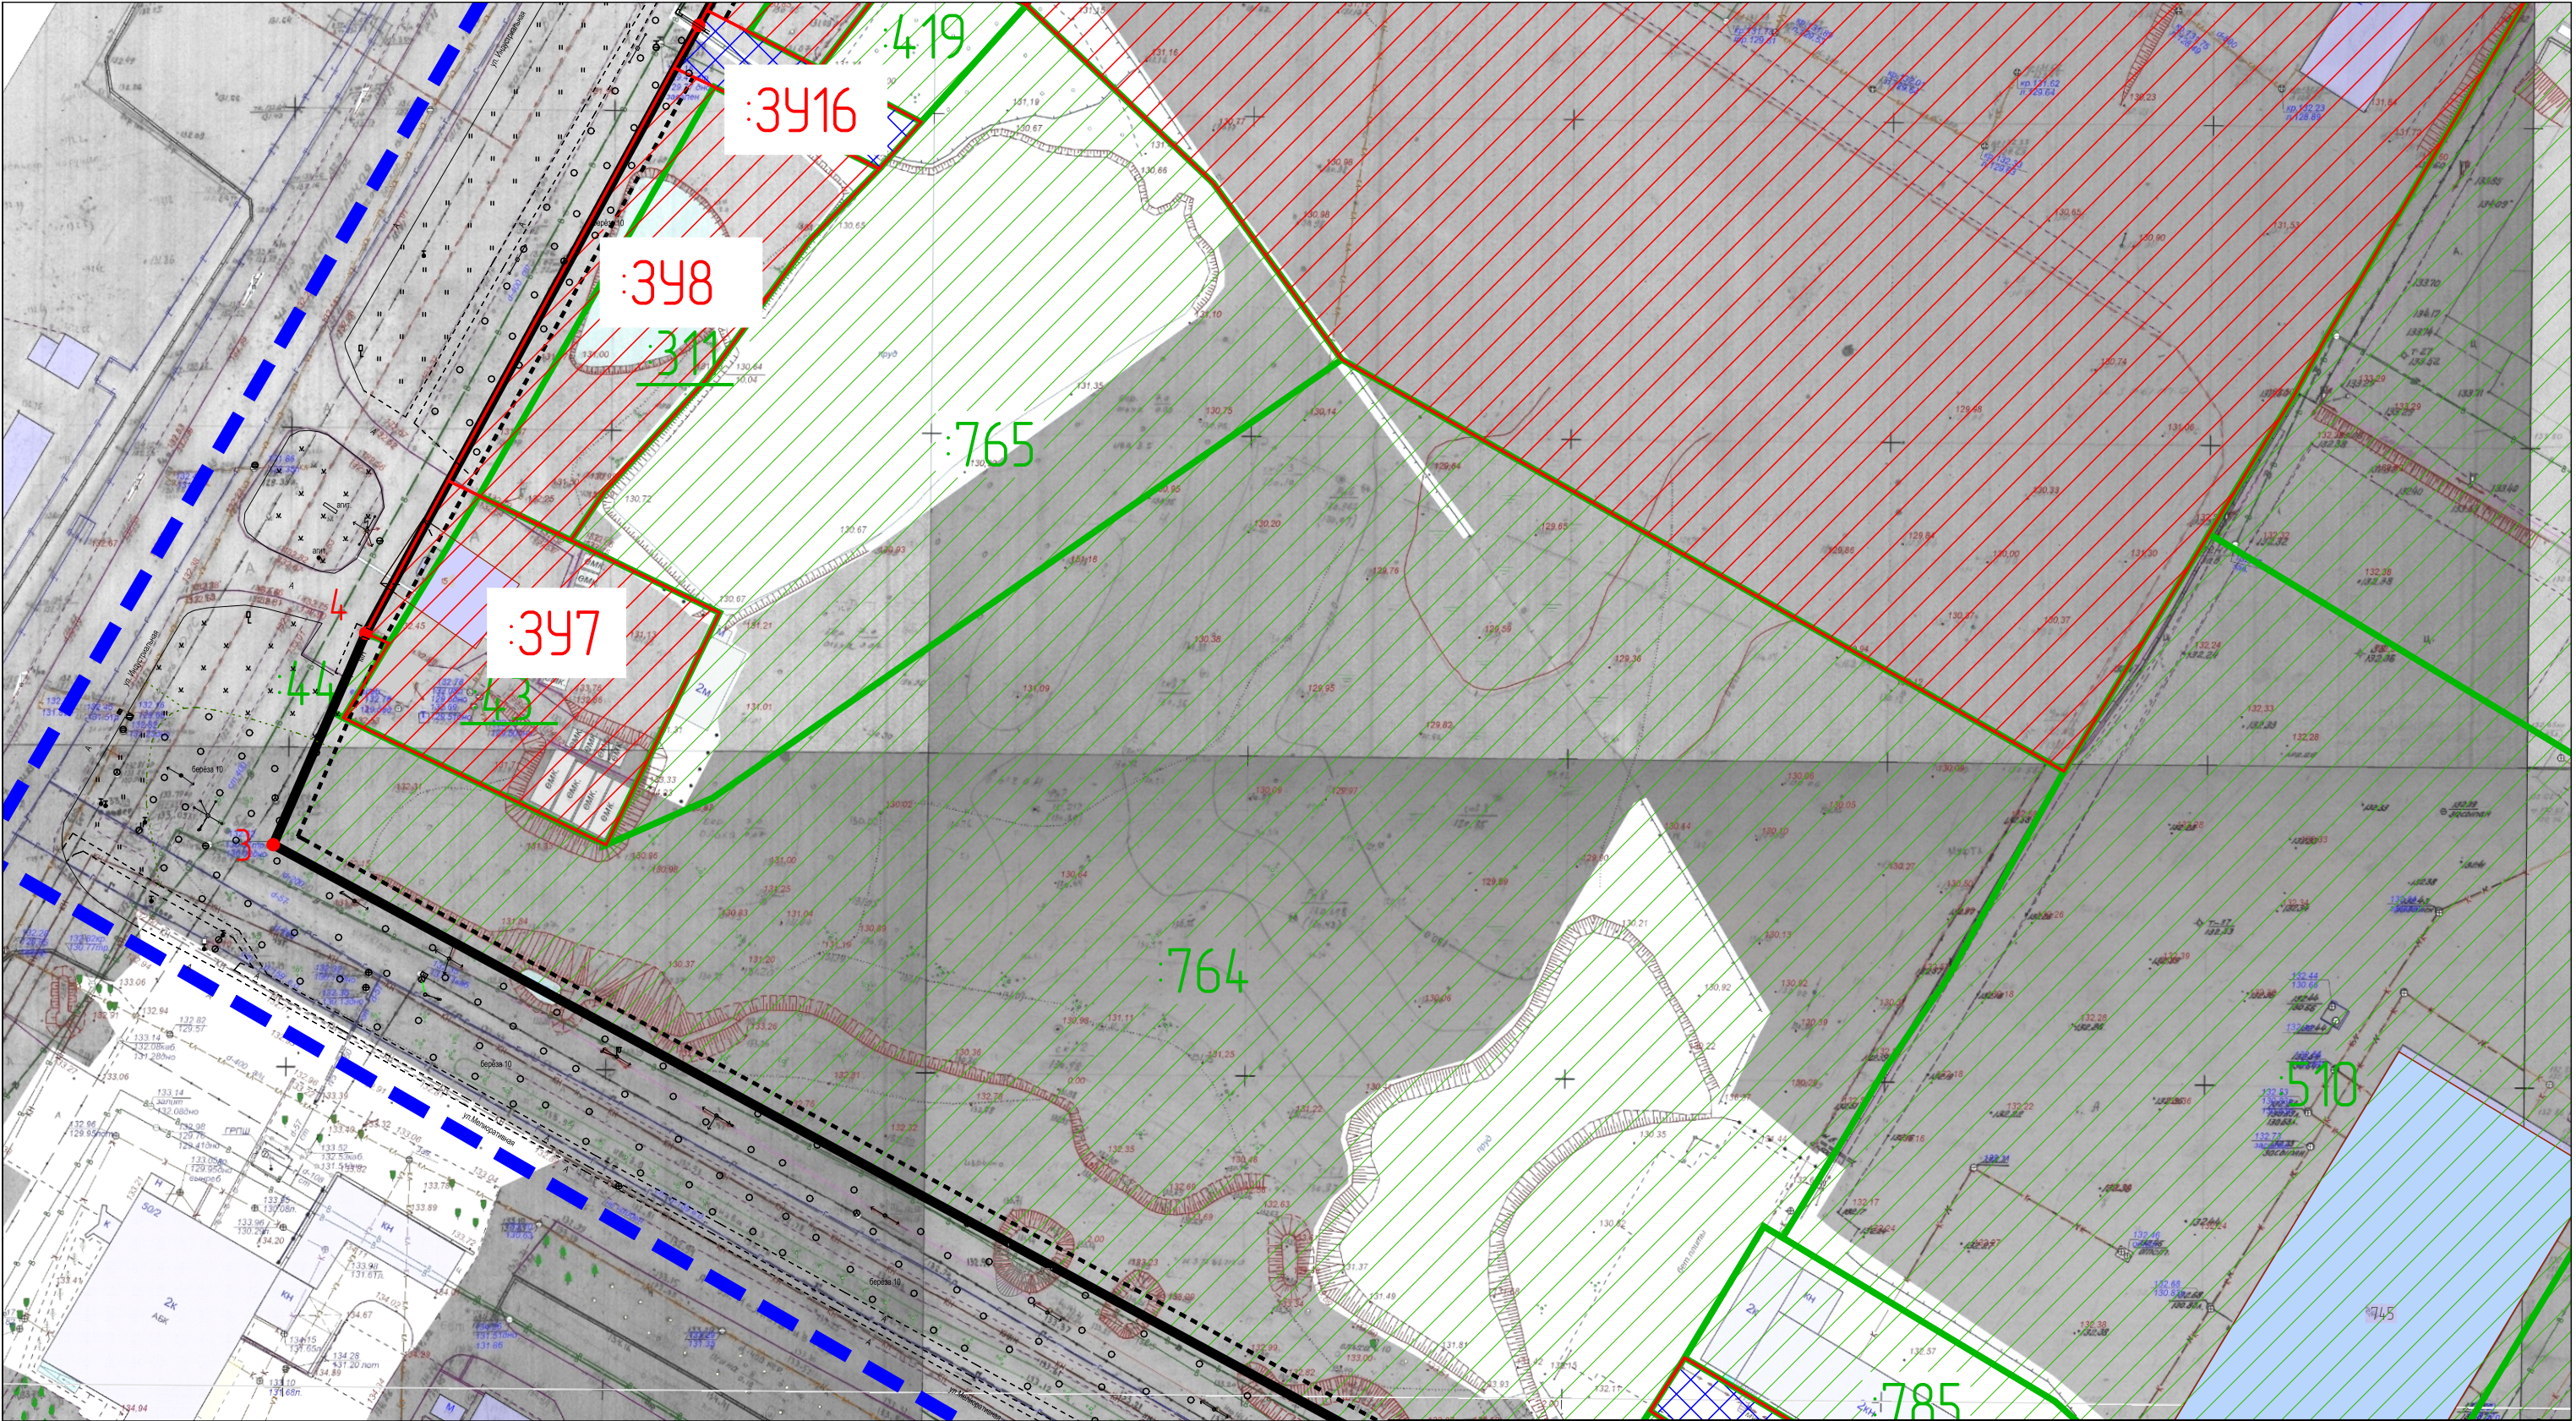


Схема расположения листов чертежа

1		
2	3	
4	5	6
7	8	9
	10	11

				Документация по планировке территории, ограниченной улицами Мелиоративной, Индустриальной, Базовой			
				Проект межевания территории			
Проверил	О.В.Кижикина			Основная часть	Стадия	Лист	Листов
					П		
Разработал	Т.Либанова			Чертеж межевания	ООО "Кадастр 44"		
				Масштаб 1:1000			

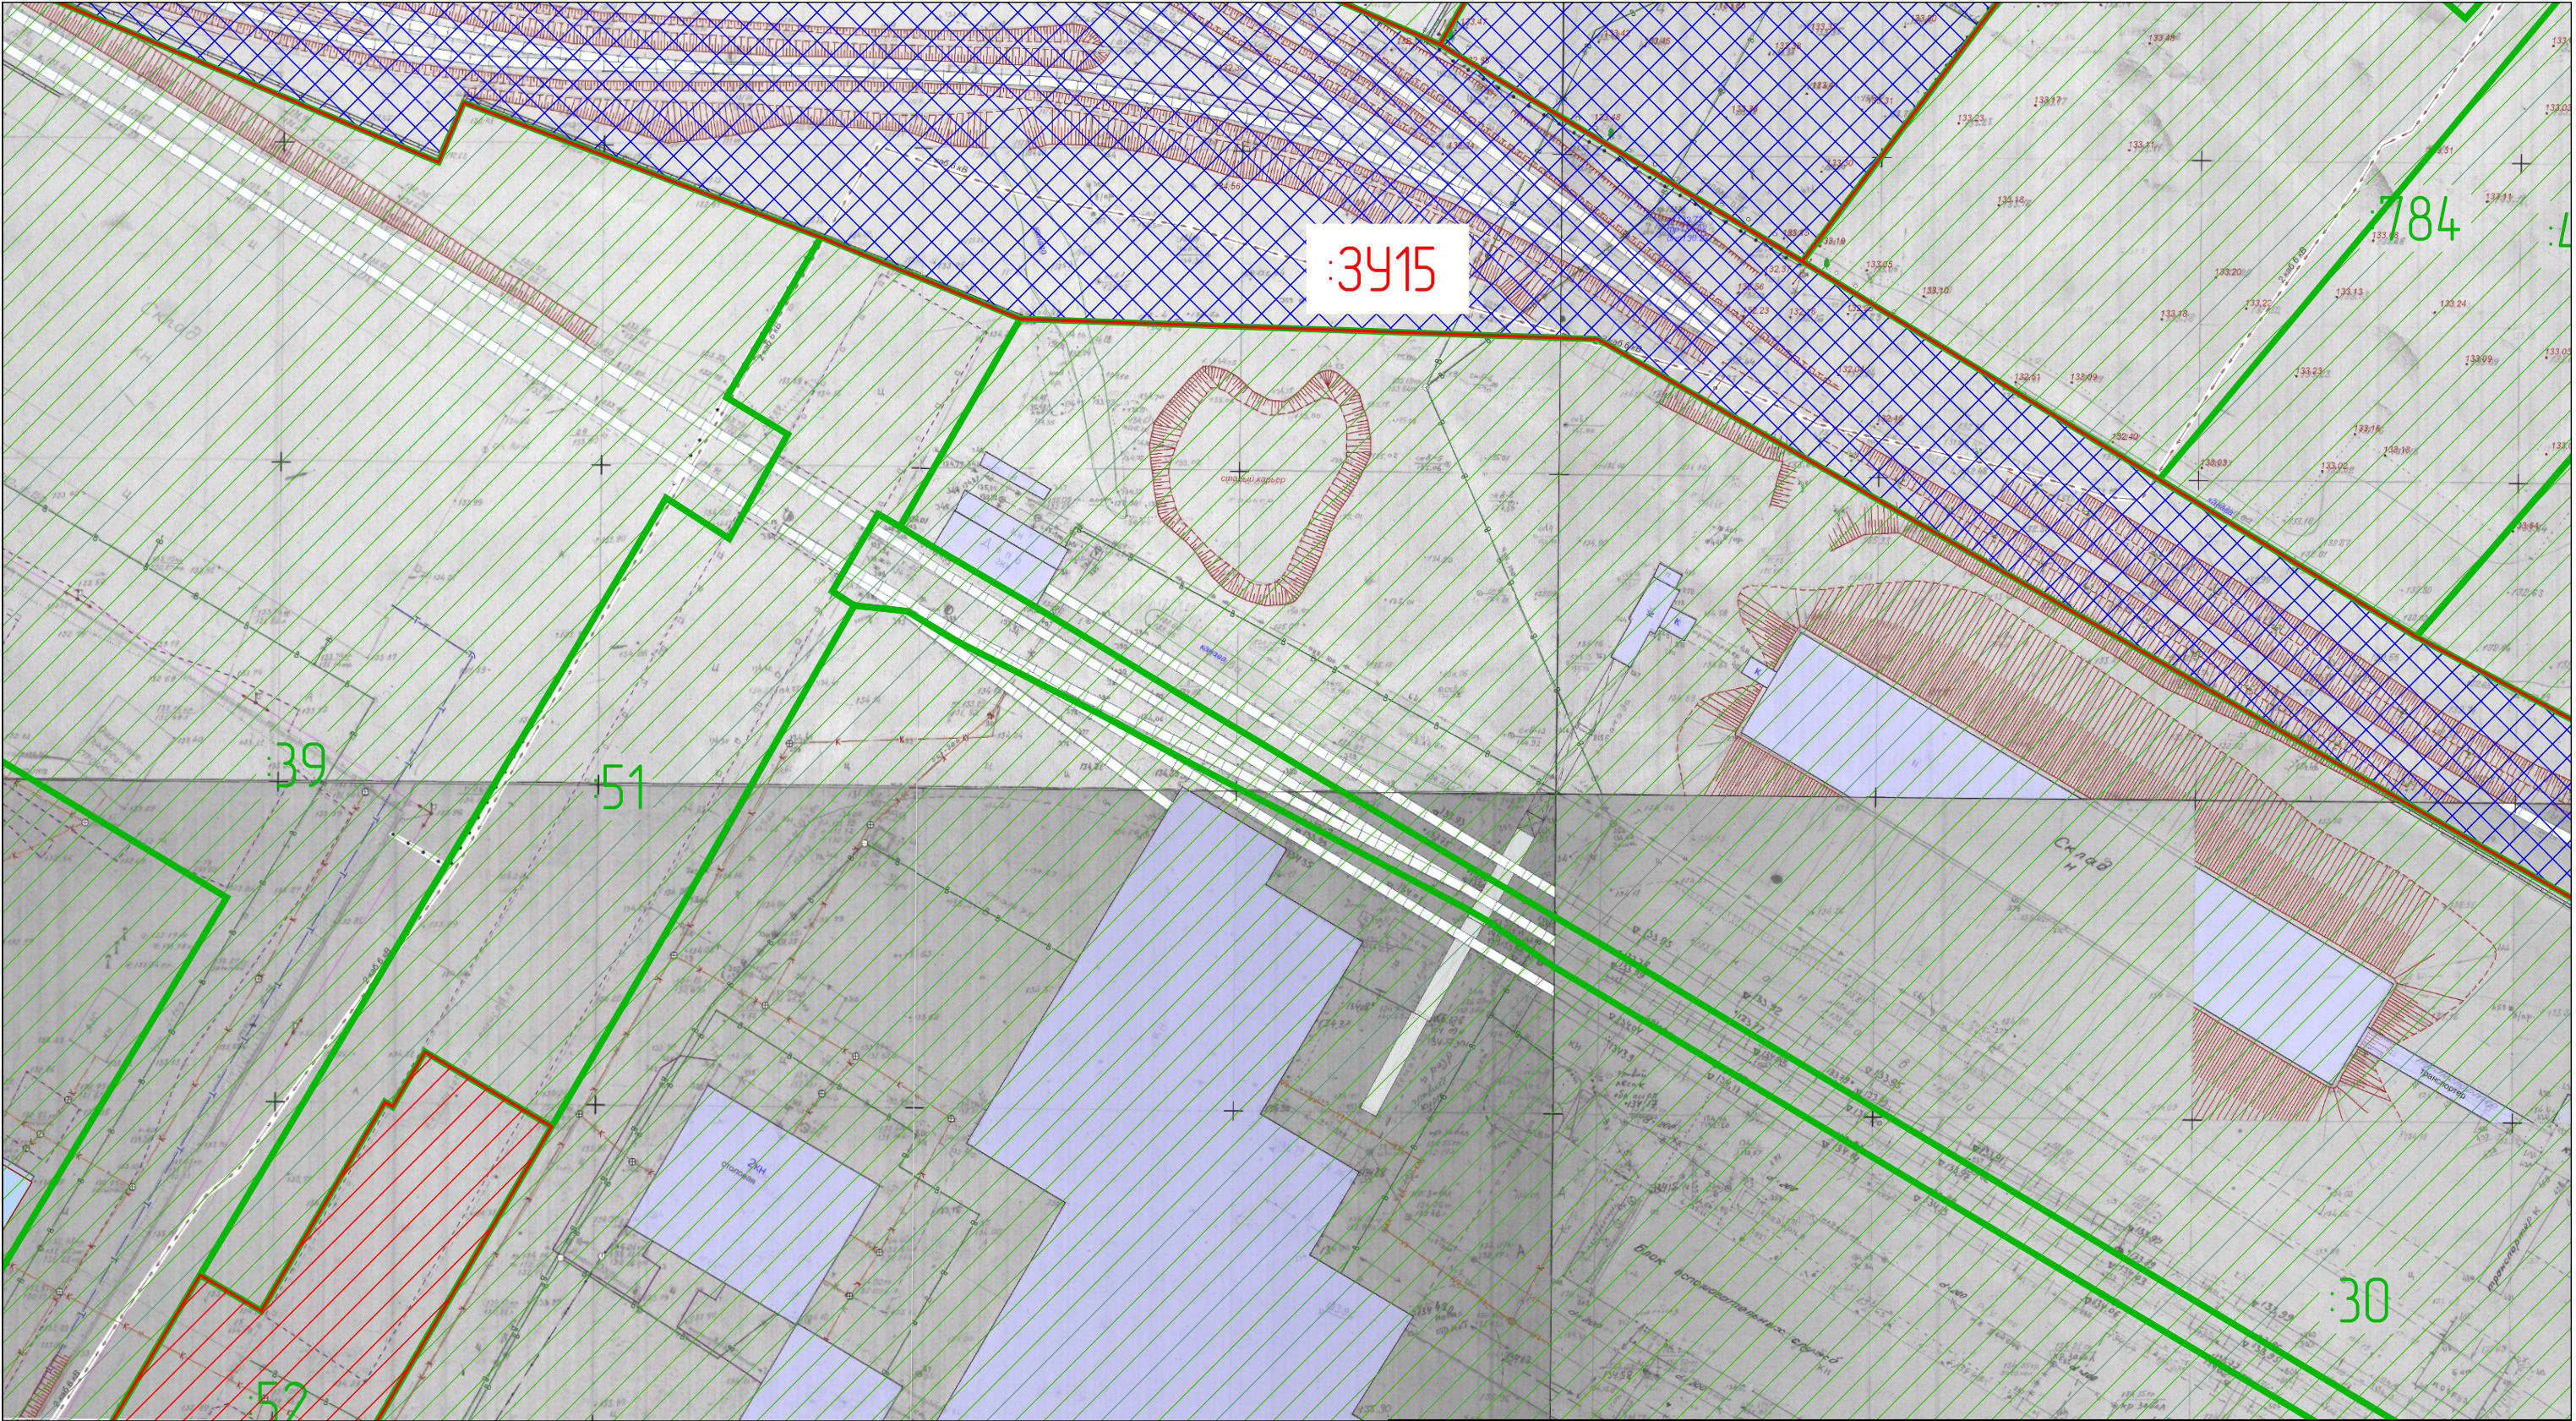


Схема расположения листов чертежа

1		
2	3	
4	5	6
7	8	9
	10	11

				Документация по планировке территории, ограниченной улицами Мелиоративной, Индустриальной, Базовой			
				Проект межевания территории			
Проверил	О.В.Кижикина			Основная часть	Стадия	Лист	Листов
					П		
Разработал	Т.Либанова			Чертеж межевания	ООО "Кадастр 44"		
				Масштаб 1:1000			

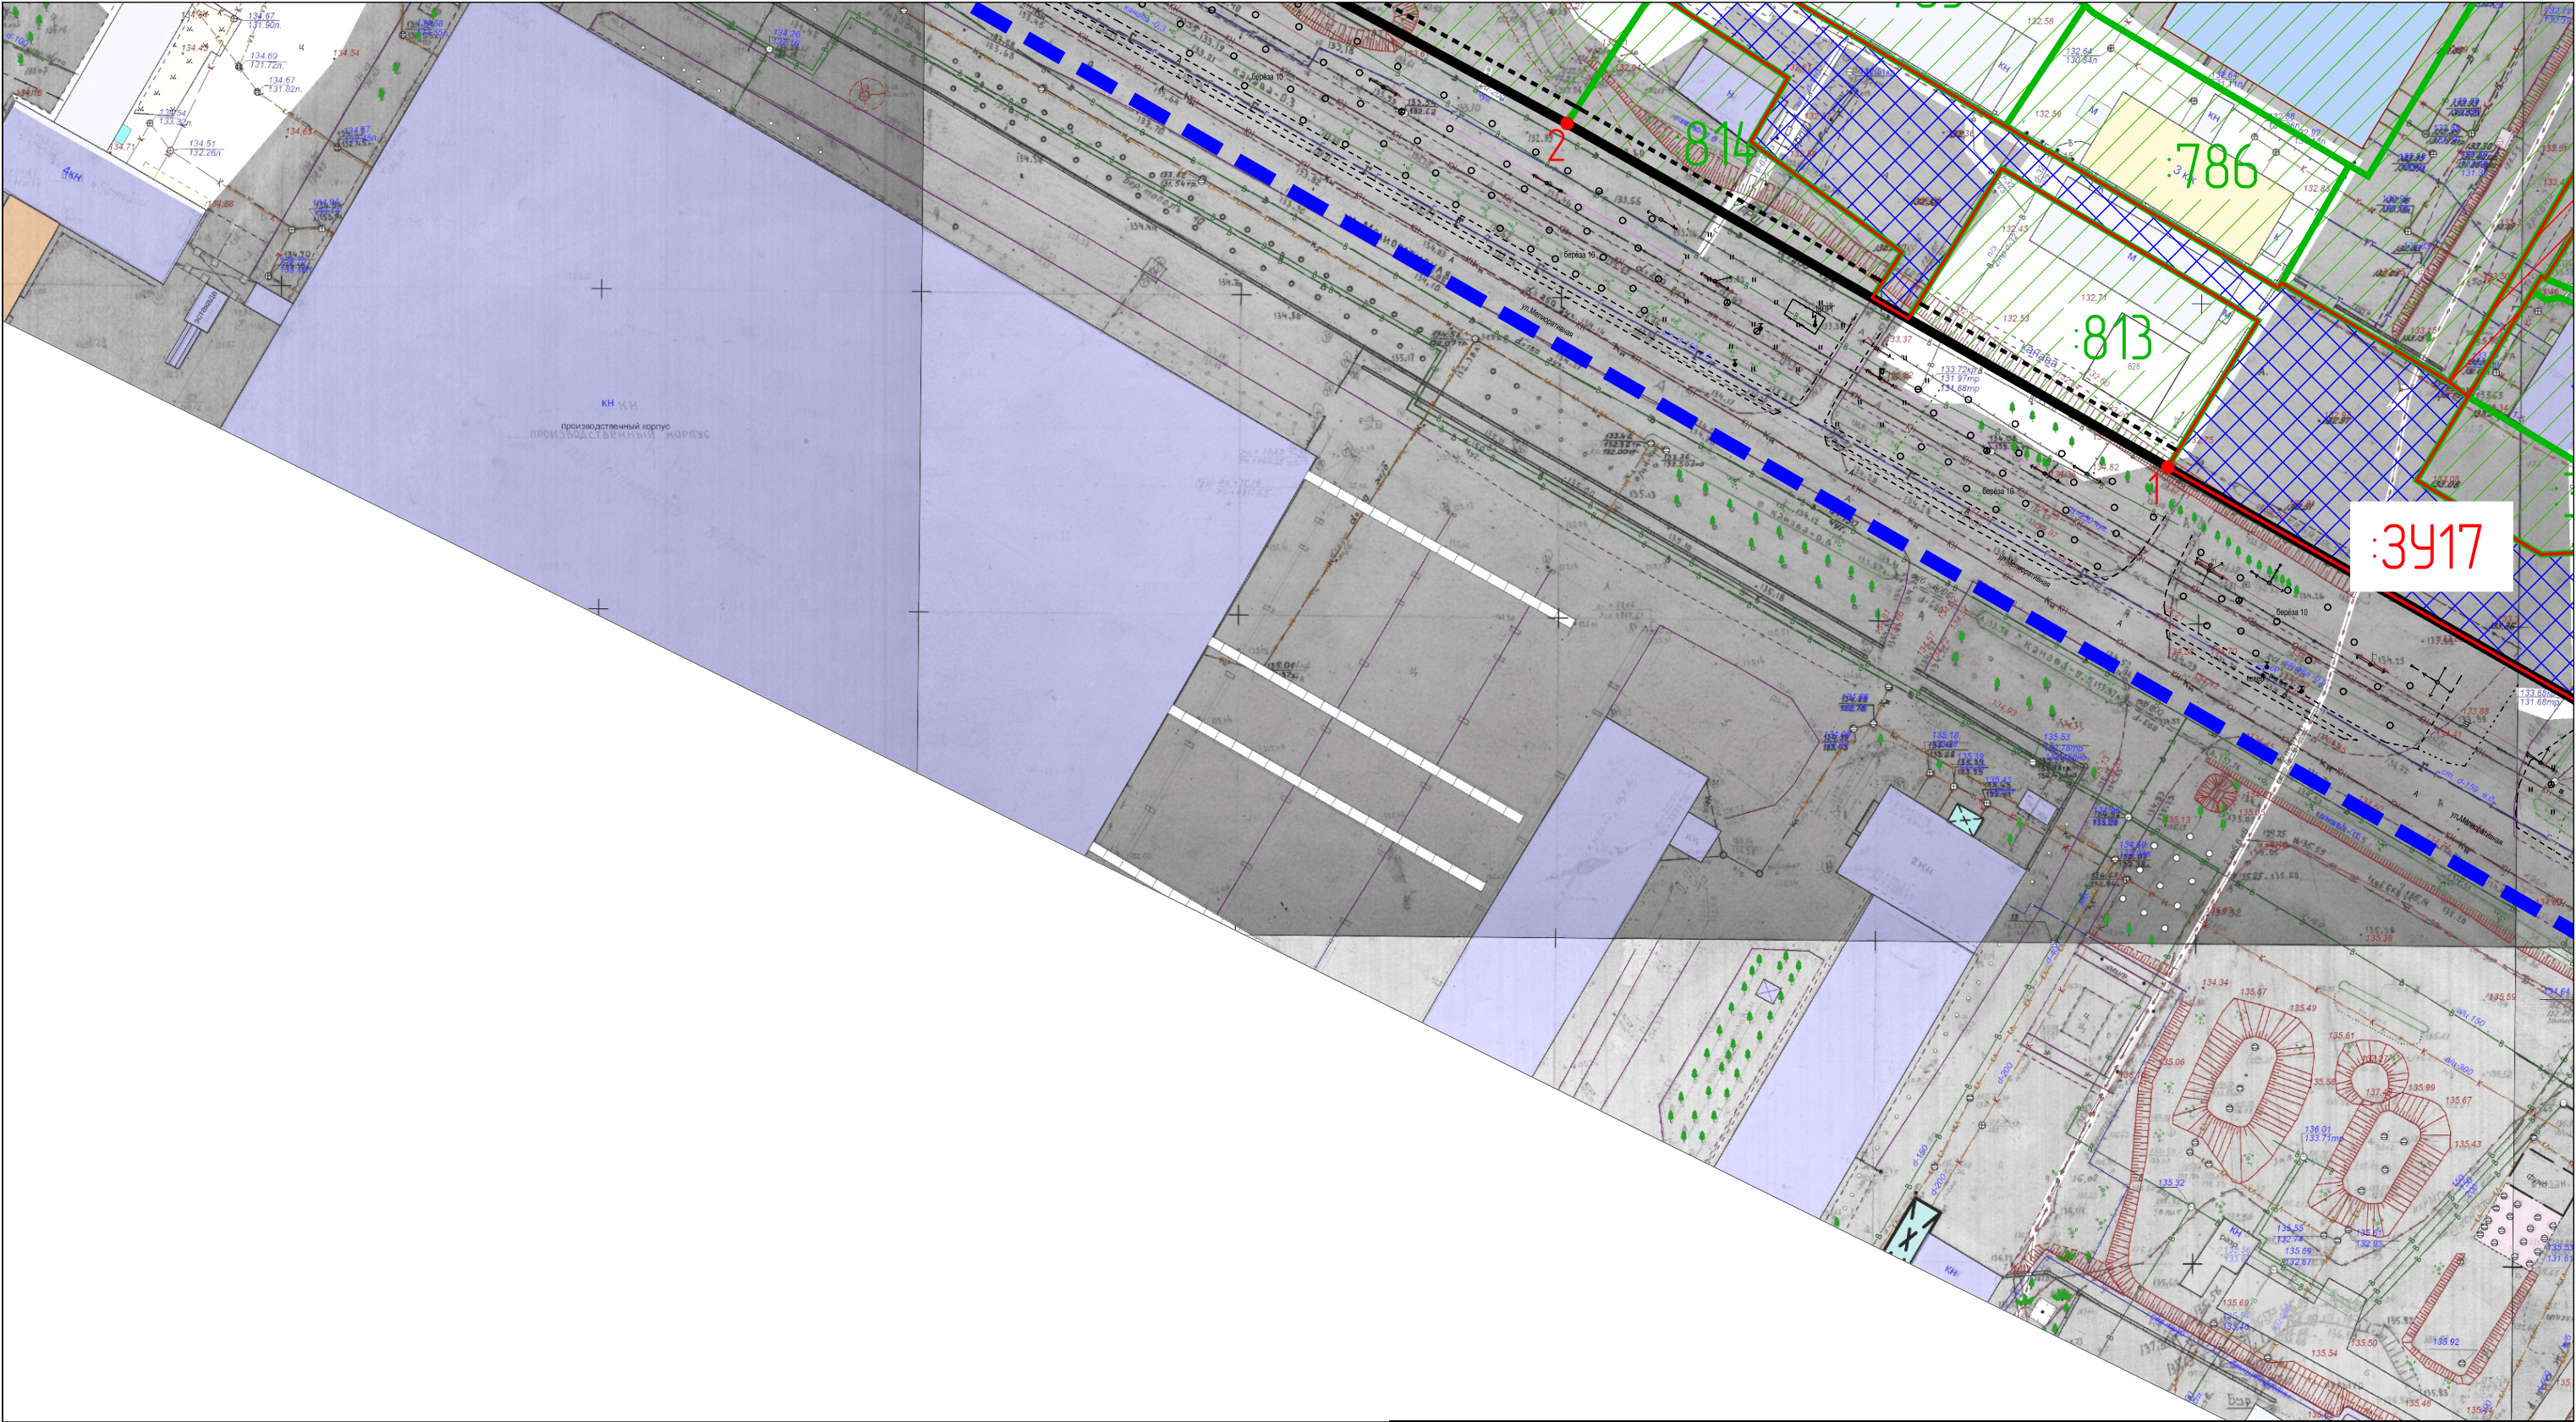


Схема расположения листов чертежа

1		
2	3	
4	5	6
7	8	9
	10	11

				Документация по планировке территории, ограниченной улицами Мелиоративной, Индустриальной, Базовой			
				Проект межевания территории			
Проверил	О.В.Кижикина			Основная часть	Стадия	Лист	Листов
					П		
Разработал	Т.Либанова			Чертеж межевания	ООО "Кадастр 44"		
				Масштаб 1:1000			

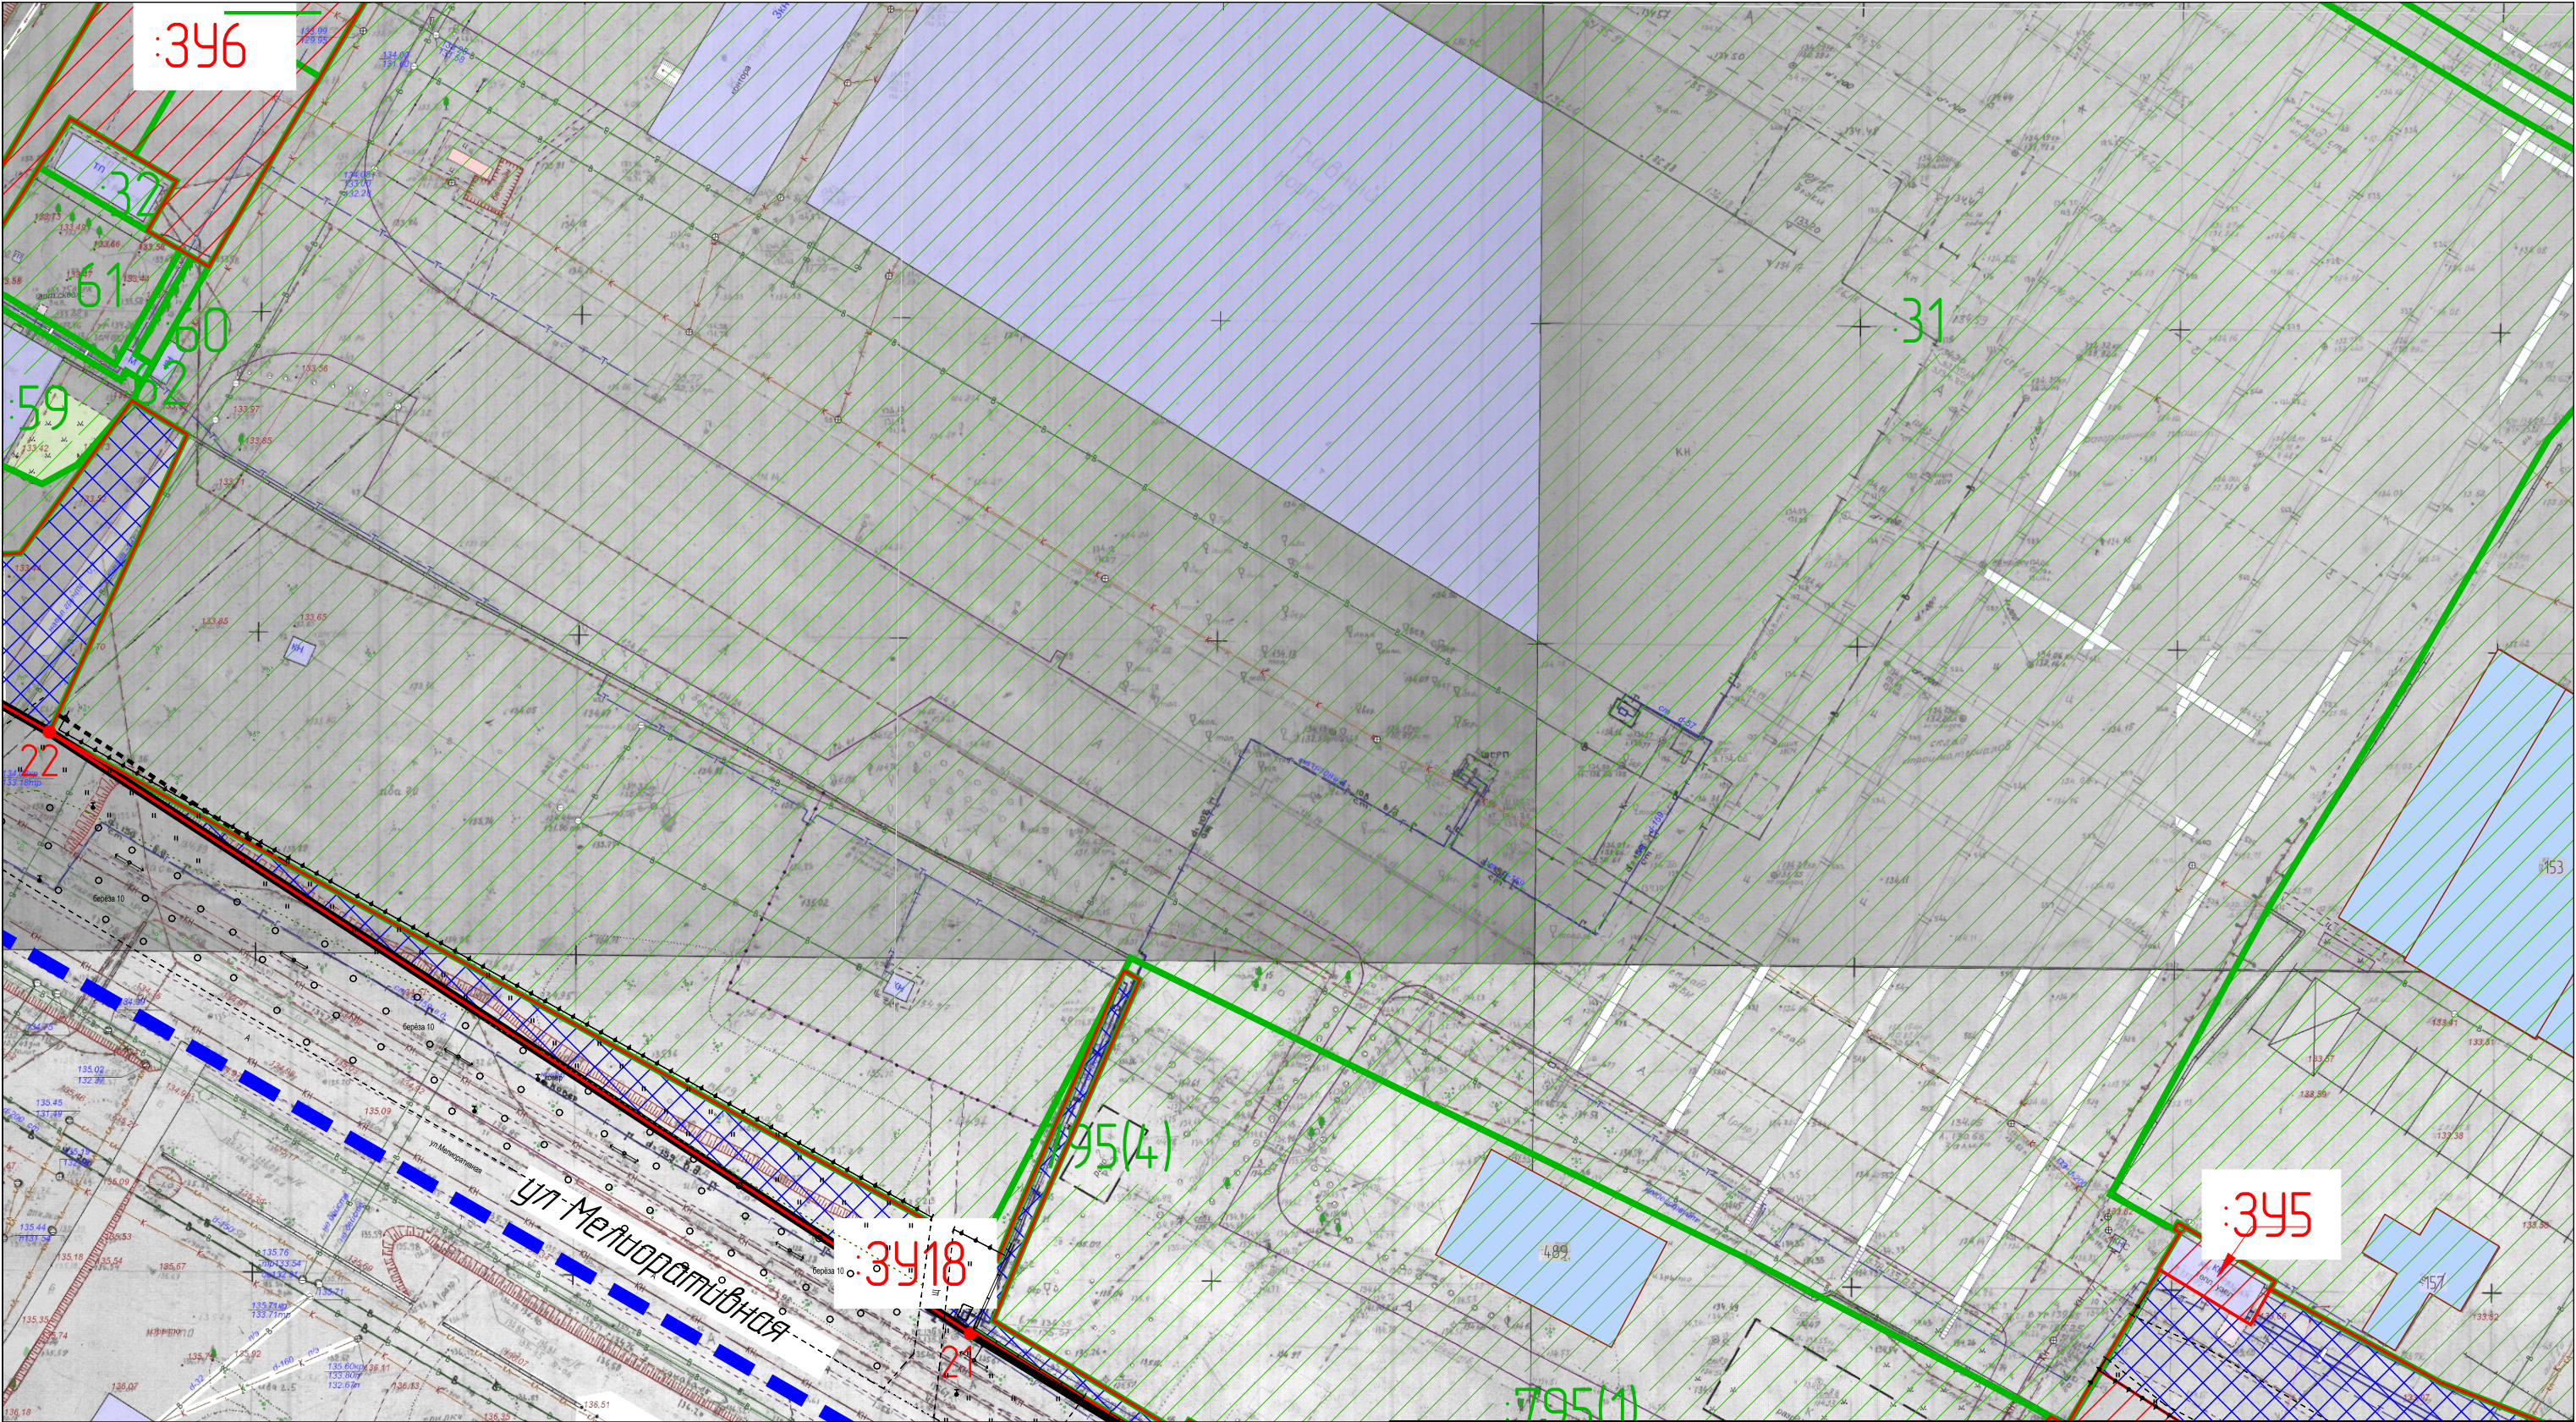


Схема расположения листов чертежа

1		
2	3	
4	5	6
7	8	9
	10	11

				Документация по планировке территории, ограниченной улицами Мелиоративной, Индустриальной, Базовой			
				Проект межевания территории			
Проверил	О.В.Кижикина			Основная часть	Стадия	Лист	Листов
					П		
Разработал	Т.Л.Иванова			Чертеж межевания	ООО "Кадастр 44"		
				Масштаб 1:1000			

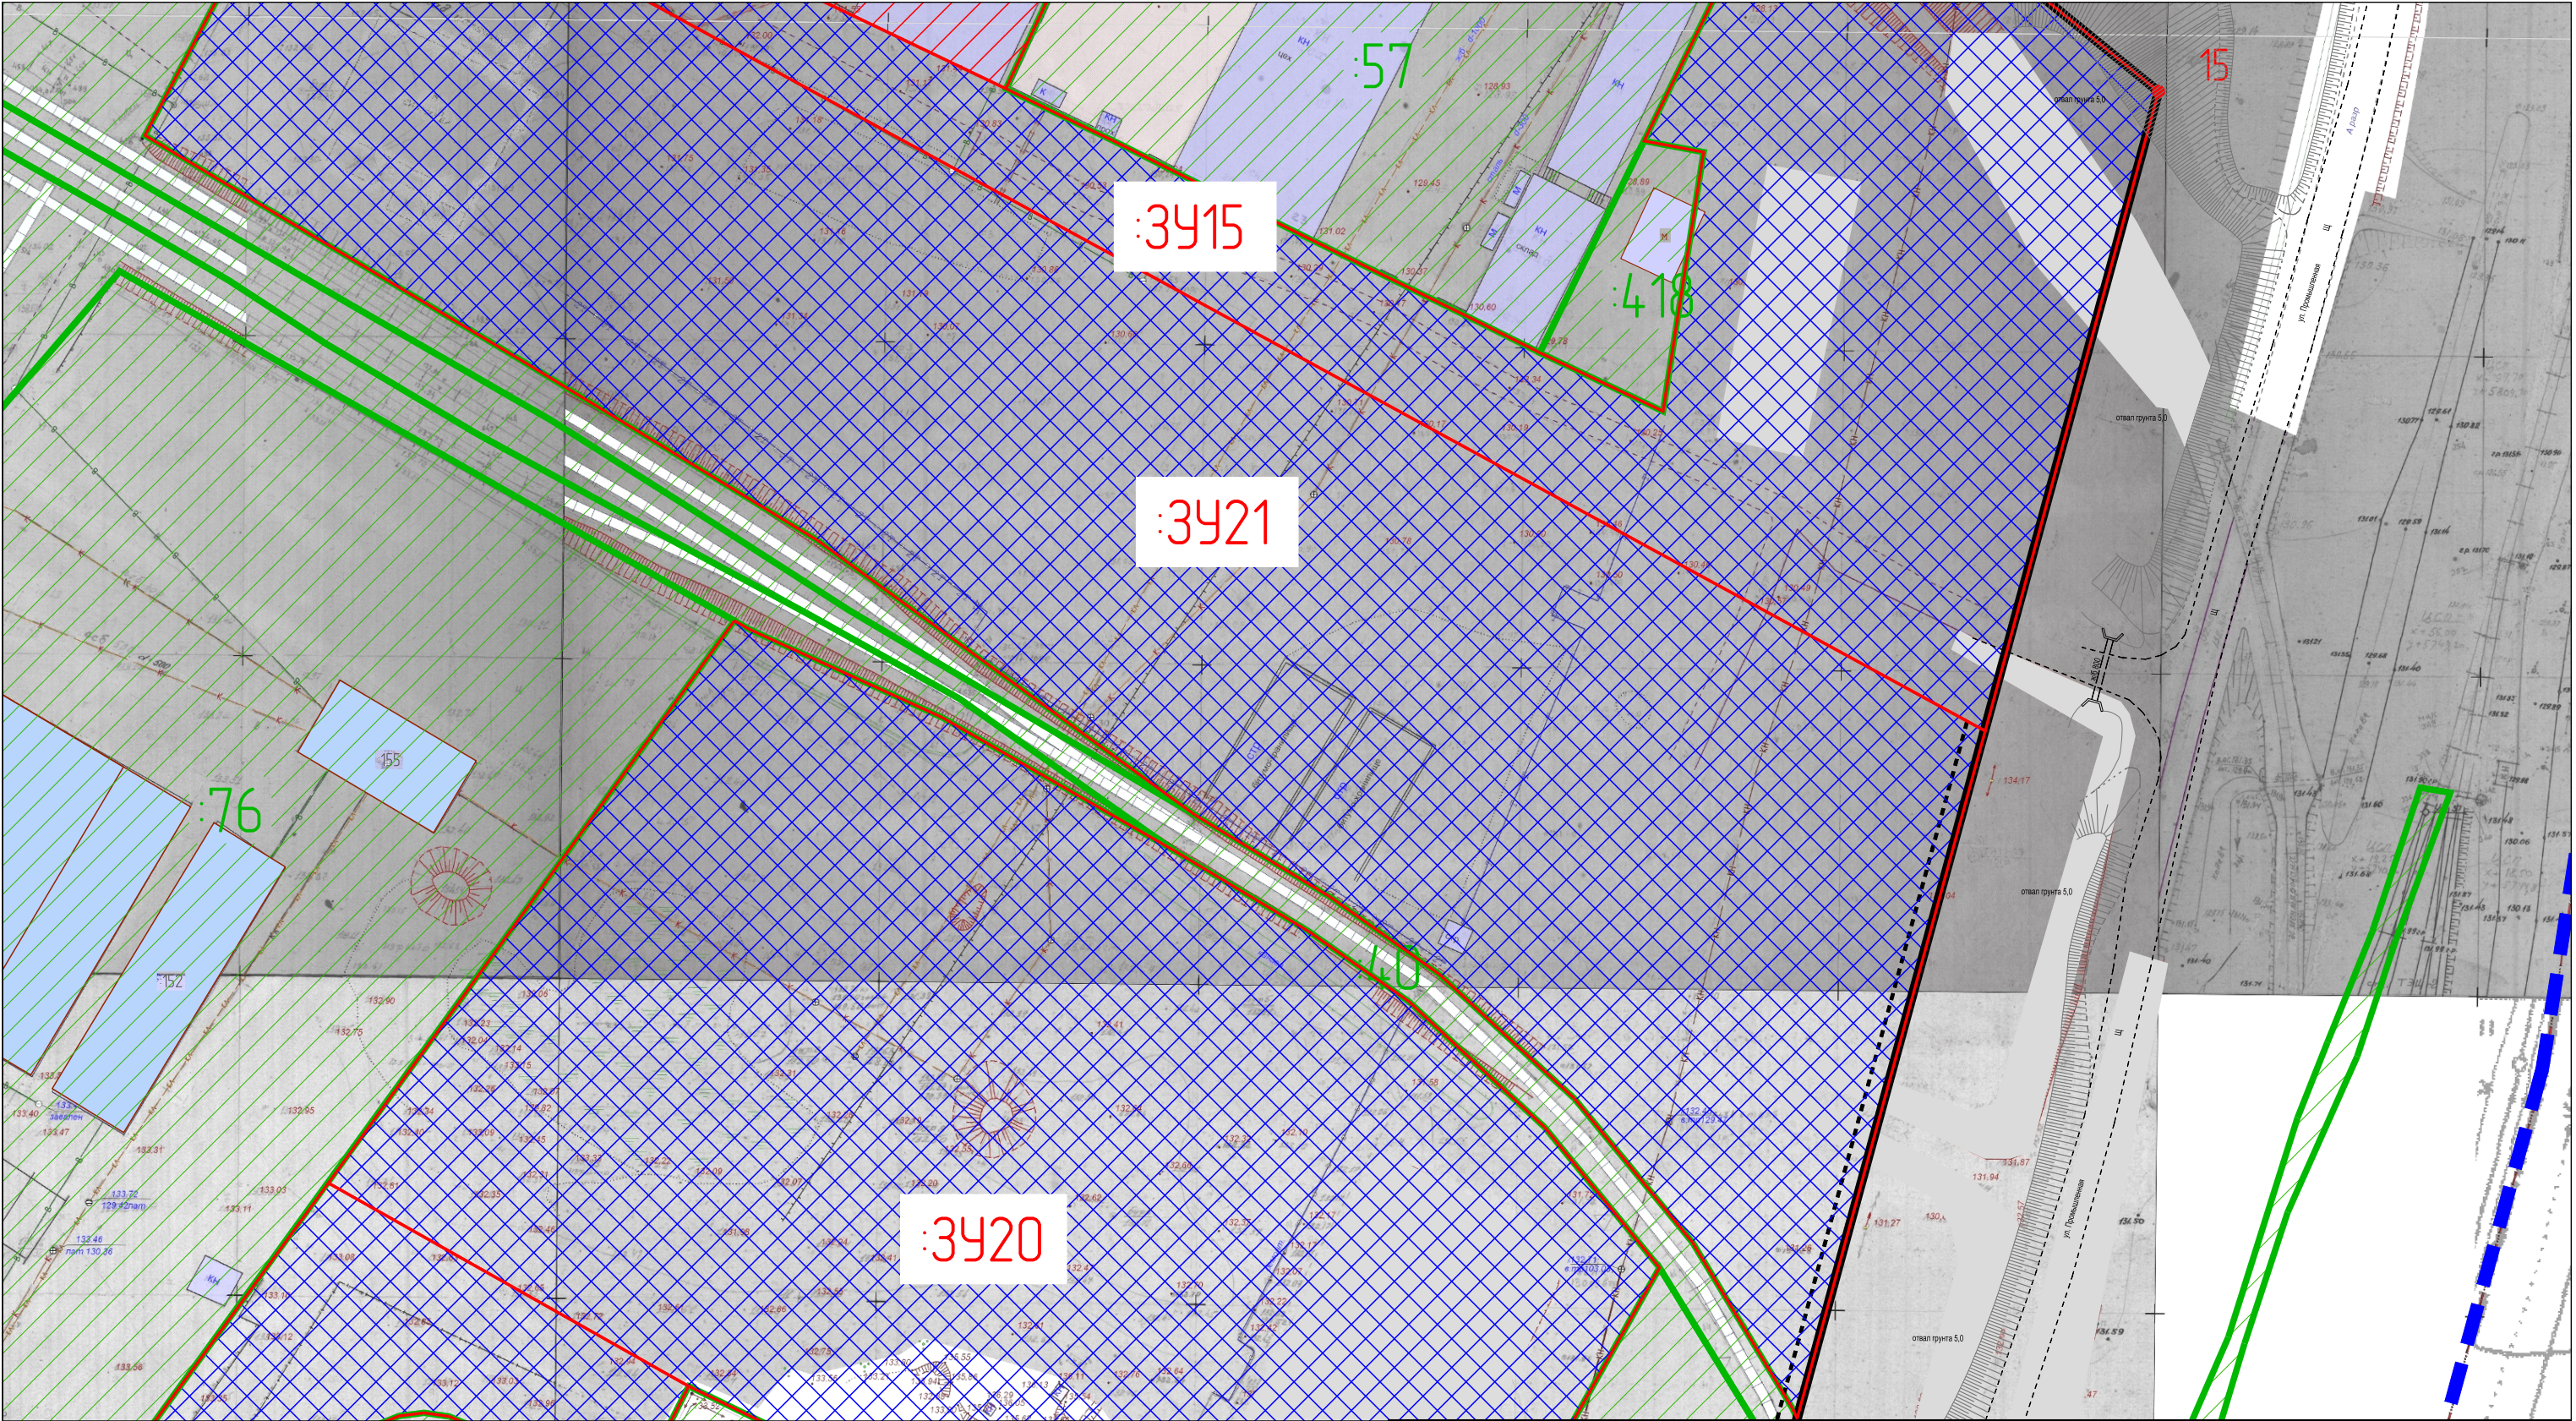


Схема расположения листов чертежа

1		
2	3	
4	5	6
7	8	9
	10	11

				Документация по планировке территории, ограниченной улицами Мелиоративной, Индустриальной, Базовой			
				Проект межевания территории			
Проверил	О.В.Кижикина			Основная часть	Стадия	Лист	Листов
					П		
Разработал	Т.Л.Иванова			Чертеж межевания	ООО "Кадастр 44"		
				Масштаб 1:1000			

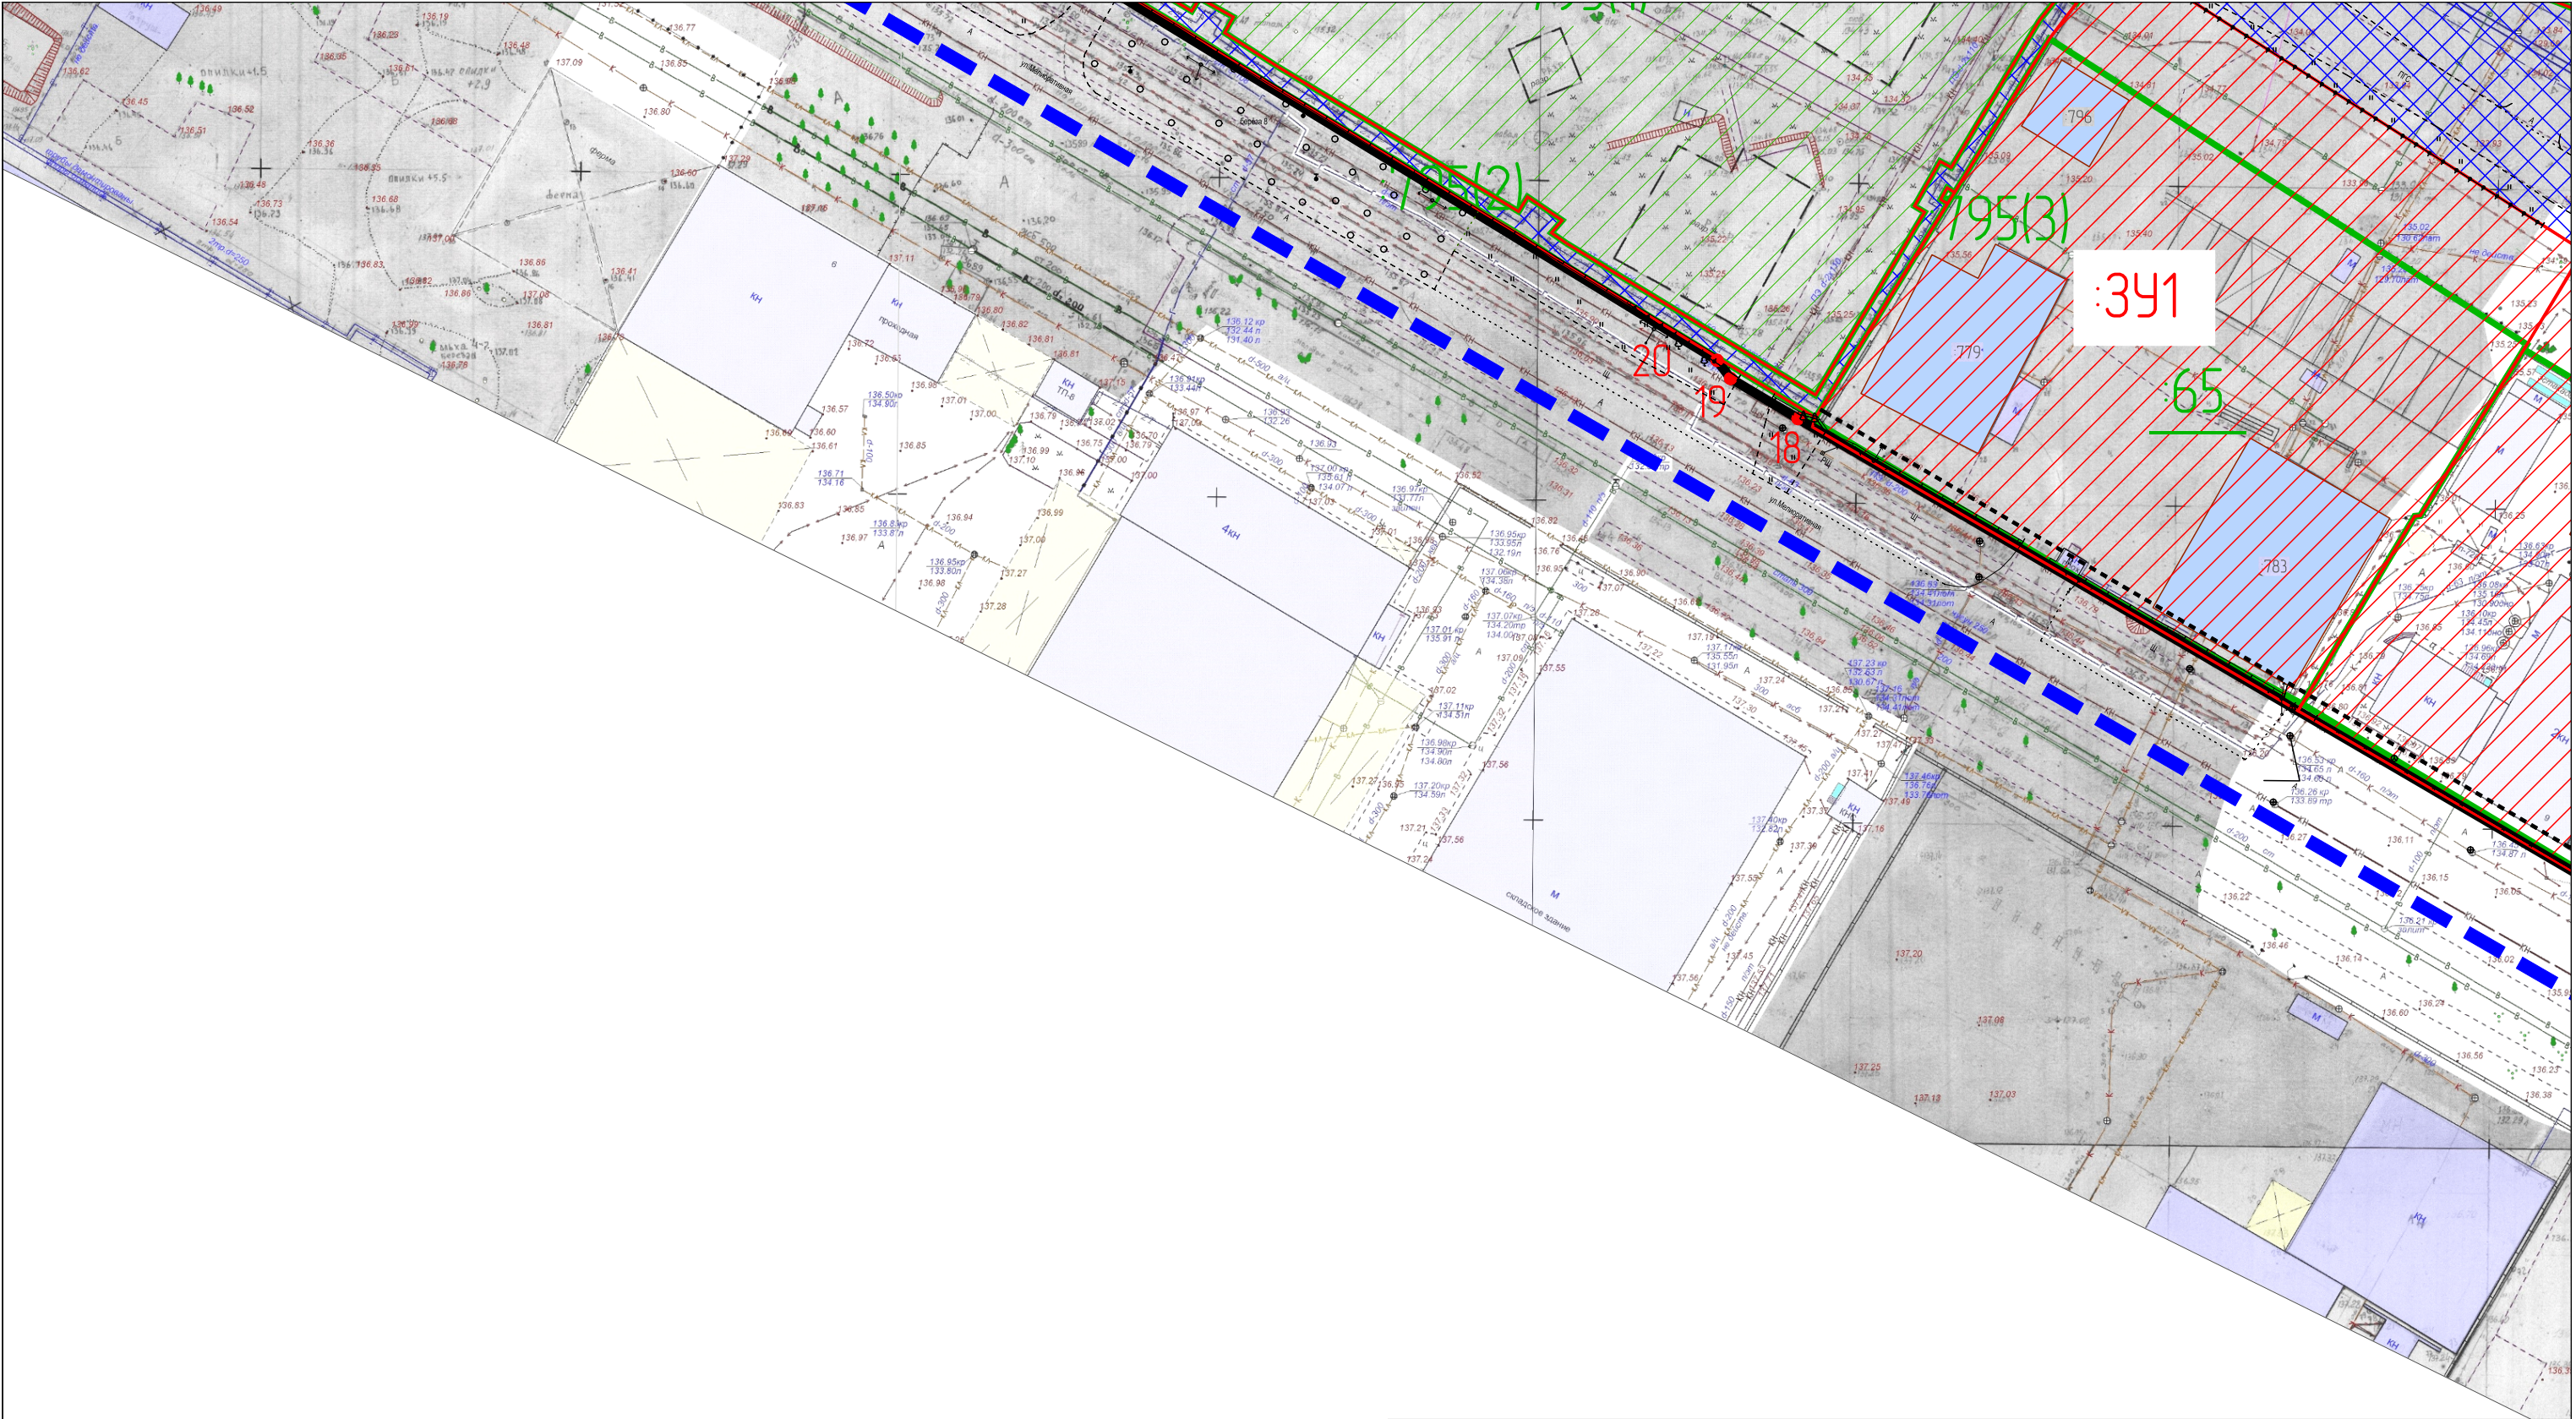


Схема расположения листов чертежа

1		
2	3	
4	5	6
7	8	9
	10	11

				Документация по планировке территории, ограниченной улицами Мелиоративной, Индустриальной, Базовой			
				Проект межевания территории			
Проверил	О.В.Кижикина			Основная часть	Стадия	Лист	Листов
					П		
Разработал	Т.Л.Иванова			Чертеж межевания	ООО "Кадастр 44"		
				Масштаб 1:1000			

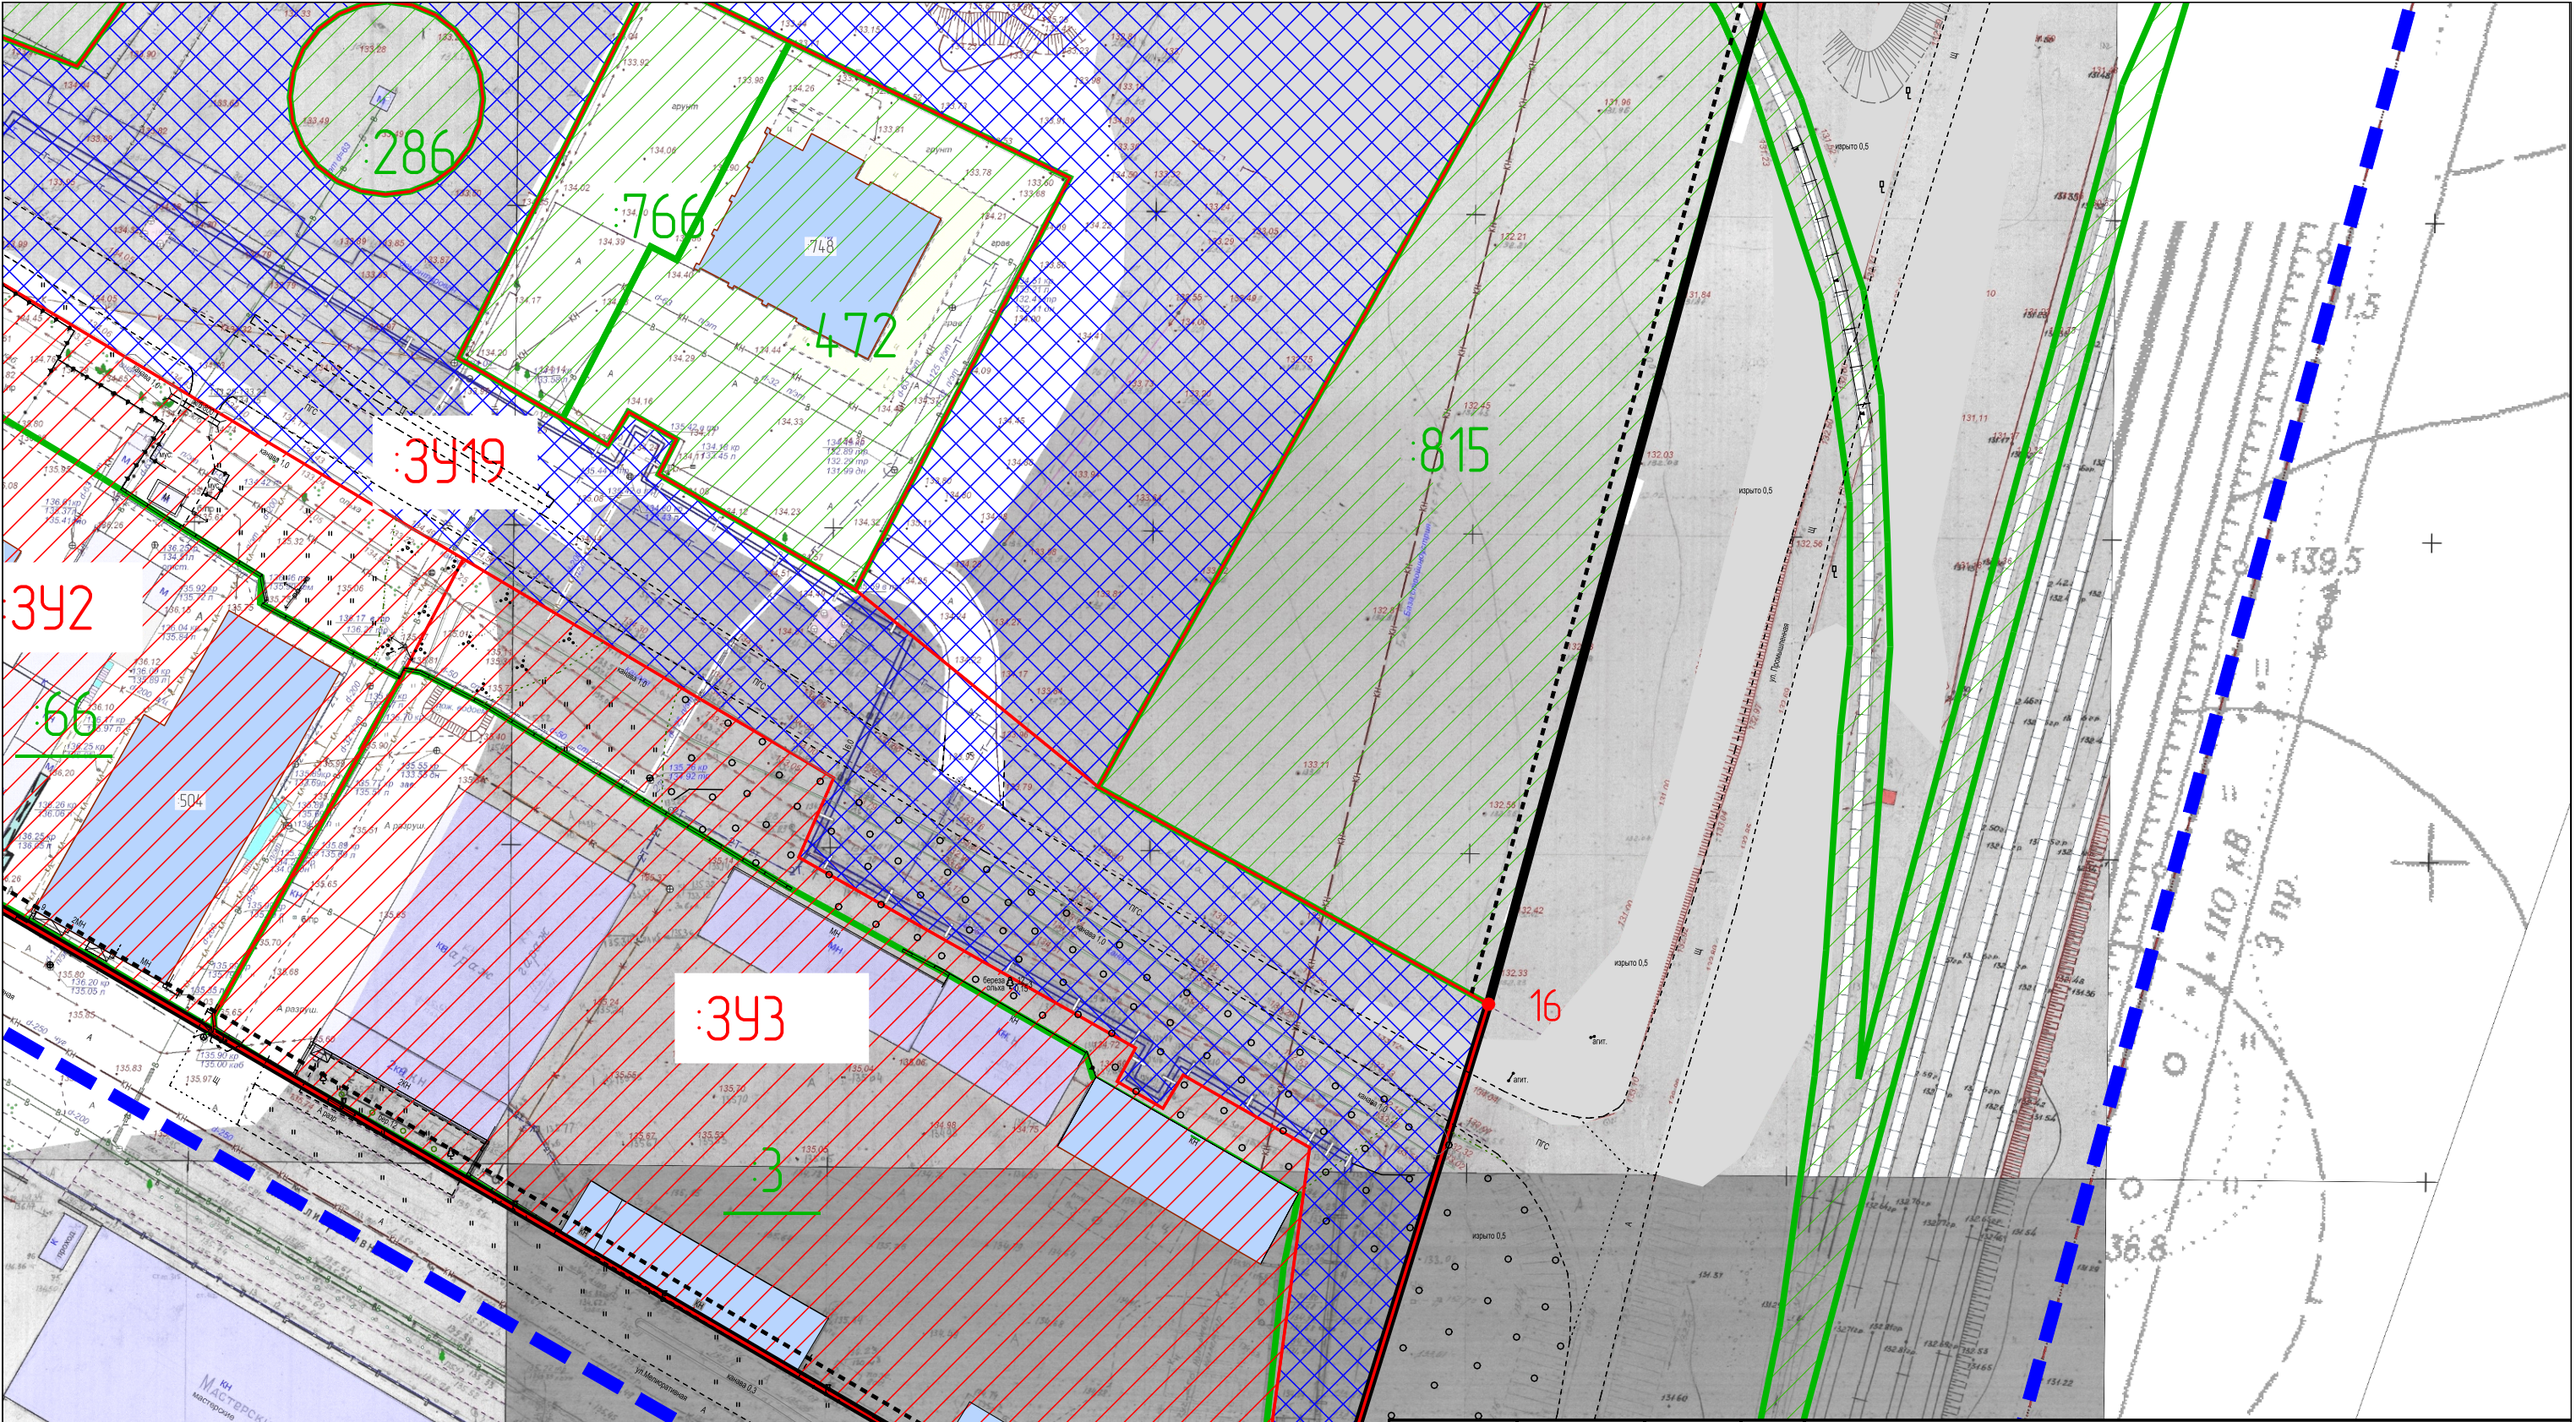


Схема расположения листов чертежа

1		
2	3	
4	5	6
7	8	9
	10	11

				Документация по планировке территории, ограниченной улицами Мелиоративной, Индустриальной, Базовой			
				Проект межевания территории			
Проверил	О.В.Кижикина			Основная часть	Стадия	Лист	Листов
					П		
Разработал	Т.Либанова			Чертеж межевания	ООО "Кадастр 44"		
				Масштаб 1:1000			